




ИЗМЕНЕ И ДОПУНЕ ПЛАНА ГЕНЕРАЛНЕ РЕГУЛАЦИЈЕ ЉУБИЋ - КОЊЕВИЋИ* У ЧАЧКУ

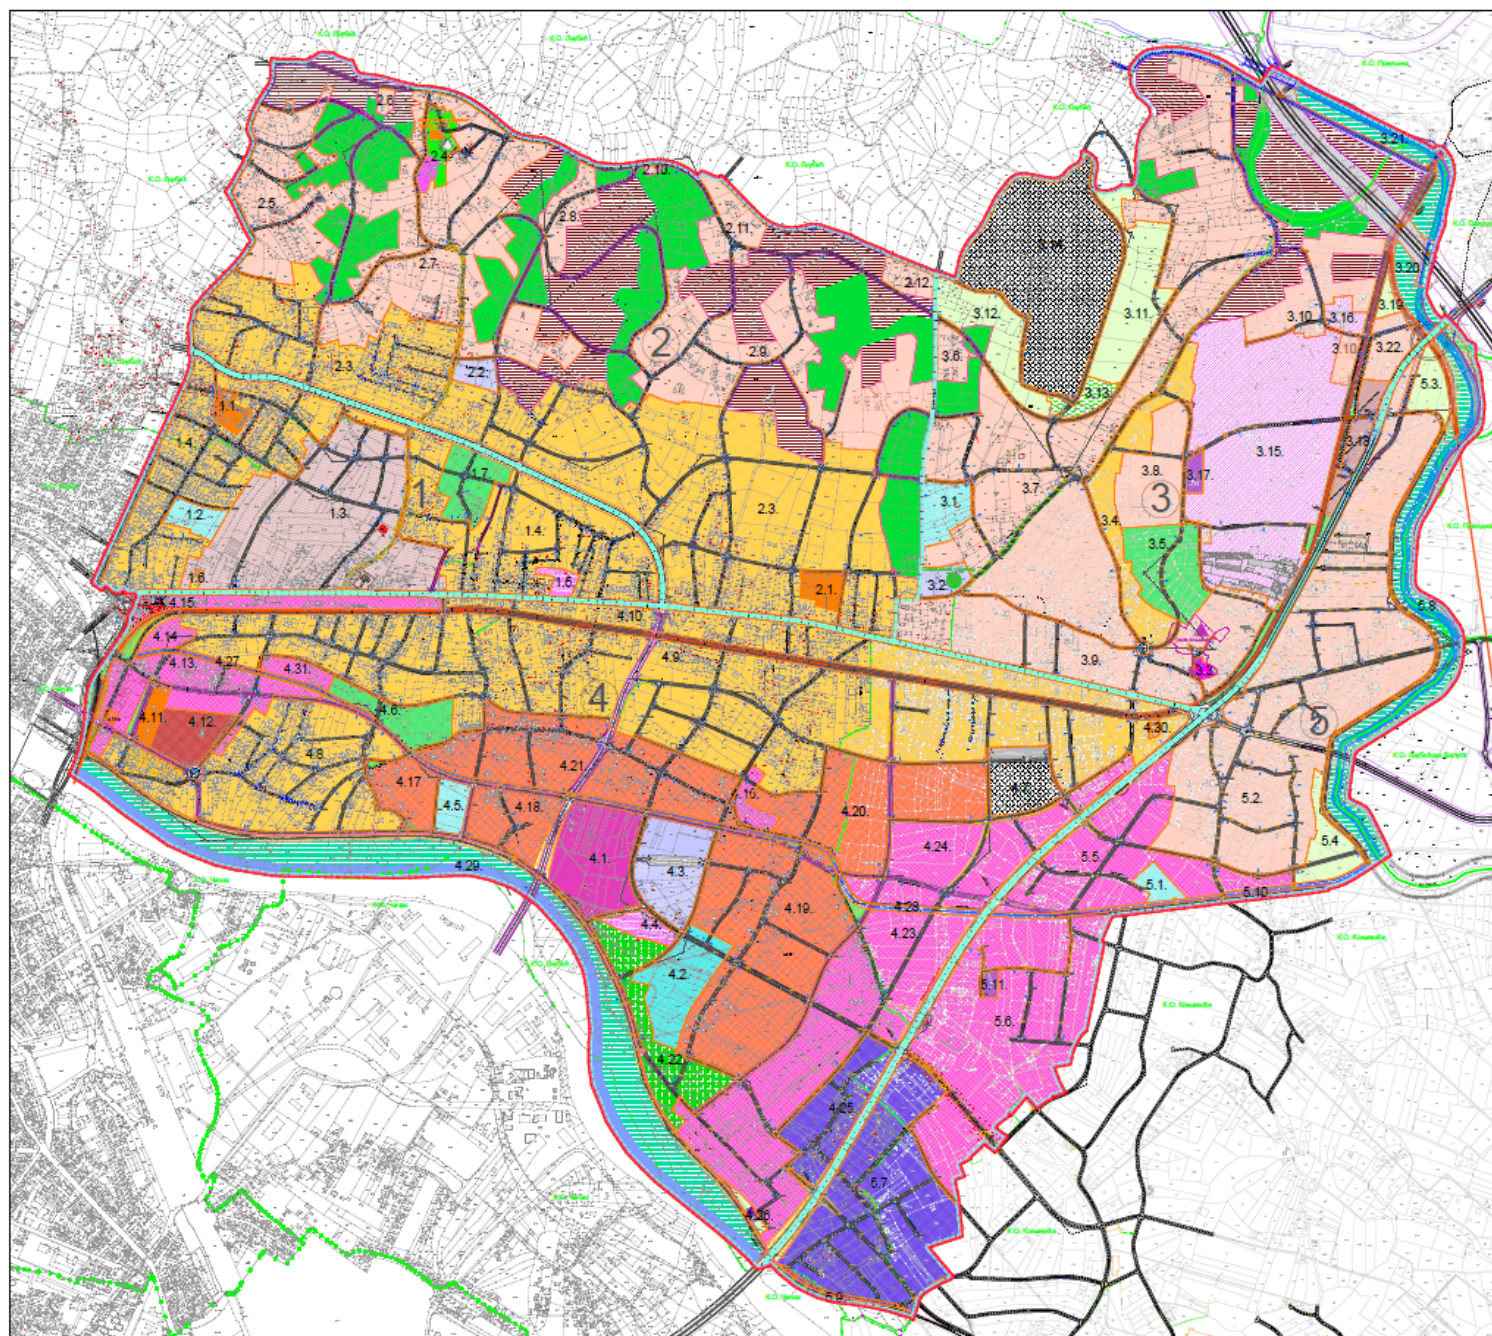

ГРАЂЕВИНСКО ПОДРУЧЈЕ ДОВРШНЕ ОСТАВЕ НАМЕНЕ

- СТАНОВАЊЕ**
 - становање ниског путног - 50-100
 - становање средњег путног - 100-150
 - становање високог путног - 150-300
- ПРИВРЕДНЕ ДЕЈАТЕЛНОСТИ**
 - индустрија и пословне
 - привредна
 - општинске привредне
- ВЕРСКИ ОБЈЕКТИ**
 - црква
- ПАРКОВАНЈЕ ТЕРИТОРИЈЕ ВОЗИЛА**

ДОВРШНЕ ЈАВНЕ НАМЕНЕ

- рекреативни центар
- центар
- одржи објектима
- одржи објектима
- дефе кут
- рекреативни спортски центар
- општински спортски центар
- индустријски комплекс "Танко Рад"
- комплекс на наводњавање

ЗЕЛЕНИЛО

- рекреативна парк
- лесна парк
- парк игра
- улична зелена насада
- зеленило заштитног карактера

КОМУНАЛНЕ ФУНКЦИЈЕ

- отпад
- пирма
- црква опште
- трафик опште

САОВРАЋАЈНА ИНФРАСТРУКТУРА

- опште саобраћајница
- општинска опште путница Б 761
- коридор опште путница Б 761
- безбедна опште
- опште пут
- опште пут

ВОДНО ЗЕМЉИШТЕ

- регулисано ревно опште Западне и Мораве
- регулисано ревно опште Чаваре
- саобраћајна опште
- опште у опште река

ЗЕМЉИШТЕ НОВАН ГРАЂЕВИНСКОГ ПОДРУЧЈА

- пољопривредно и опште земљиште
- опште земљиште

ПРИРОДНА И НЕПОКРЕТНА КУЛТУРНА ДОБРА

- историјско културно добро - место опште опште Микровише
- историјско културно добро - опште опште Микровише
- историјско културно добро - опште опште Микровише
- историјско културно добро - опште опште Микровише
- историјско културно добро - опште опште Микровише

ГРАНИЦЕ

- опште опште опште
- опште опште опште
ПЛАН НАМЕНЕ ПОВРШИНА

СА ПОДЕЛОМ НА ЗОНЕ И ЦЕЛИНЕ

P = 1:5000

ЛИСТ Бр. 7

УРБАНОПРОЈЕКТ - ПРЕДУЗЕЋЕ ЗА КОНСАЛТИНГ
УРБАНИЗАМ, ПРОЈЕКТОВАЊЕ И ИНЖИЊЕРИНГ

Опште опште
Опште опште

Опште опште

Опште опште