


ТЕХНОЛОШКА ШЕМА ПОСТРОЈЕЊА ЗА УПРАВЉАЊЕ НЕОПАСНИМ И ОПАСНИМ ОТПАДОМ НА КАТ.ПАРЦЕЛИ 2506/2 КО ЛЈУБИЋ

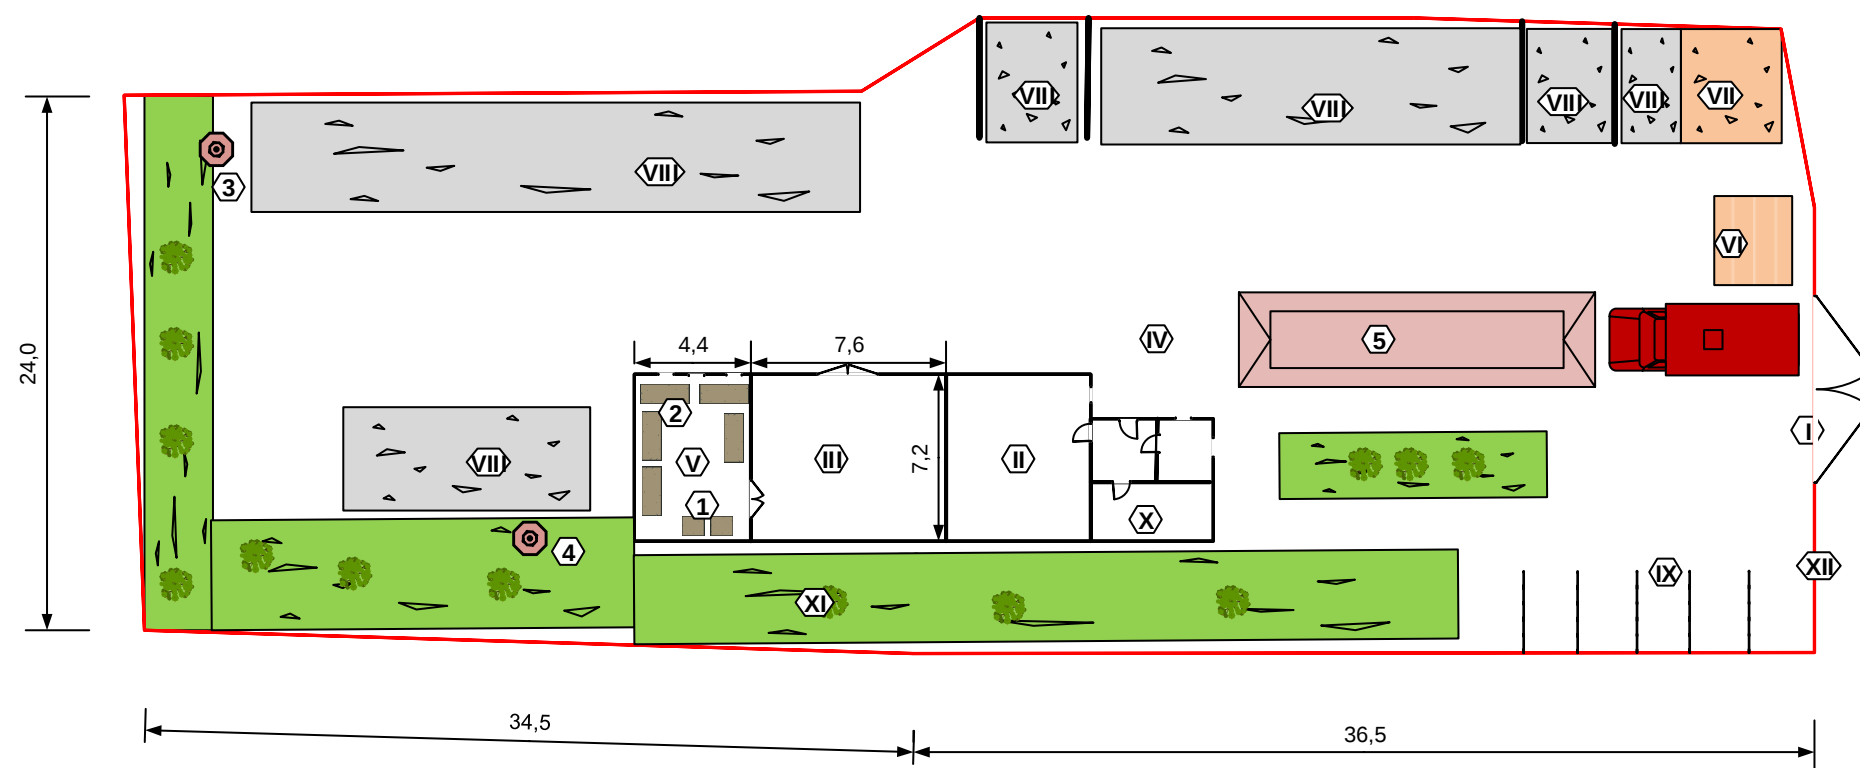

Легенда

- I.Улазна капија
- II.Канцеларија пословође
- III.Просторија за складиштење неопасног отпада (бакар, бронза, месинг, прохром)
- IV.Благајна, контрола вагања
- V.Просторија за складиштење опасног отпада
- VI.Портирница
- VII.Надстрешница за техничку вагу
- VIII.Отворени боксови за складиштење неопасног отпада
- IX.Паркинг
- X.Гардероба и санитарни чвор
- XI.Зелене површине
- XII.Ограда

Легенда опреме

- 1.Контејнери за отпадне акумулаторе
- 2.Полице и дрвене палете за складиштење електронског отпада
- 3.Сепаратор масти и уља
- 4.Хидрант
- 5.Подна колска вага

Објекат: Постројење за складиштење неопасног и опасног отпада
Оператер: „Рачко метал“ доо, Чачак
Врста документа: Технолошка шема постројења
Обрада:Пећинар Миладин дипл. инж.техн. Лиц број 371 С 464 05
Година: 2023.Размера: 1: 100