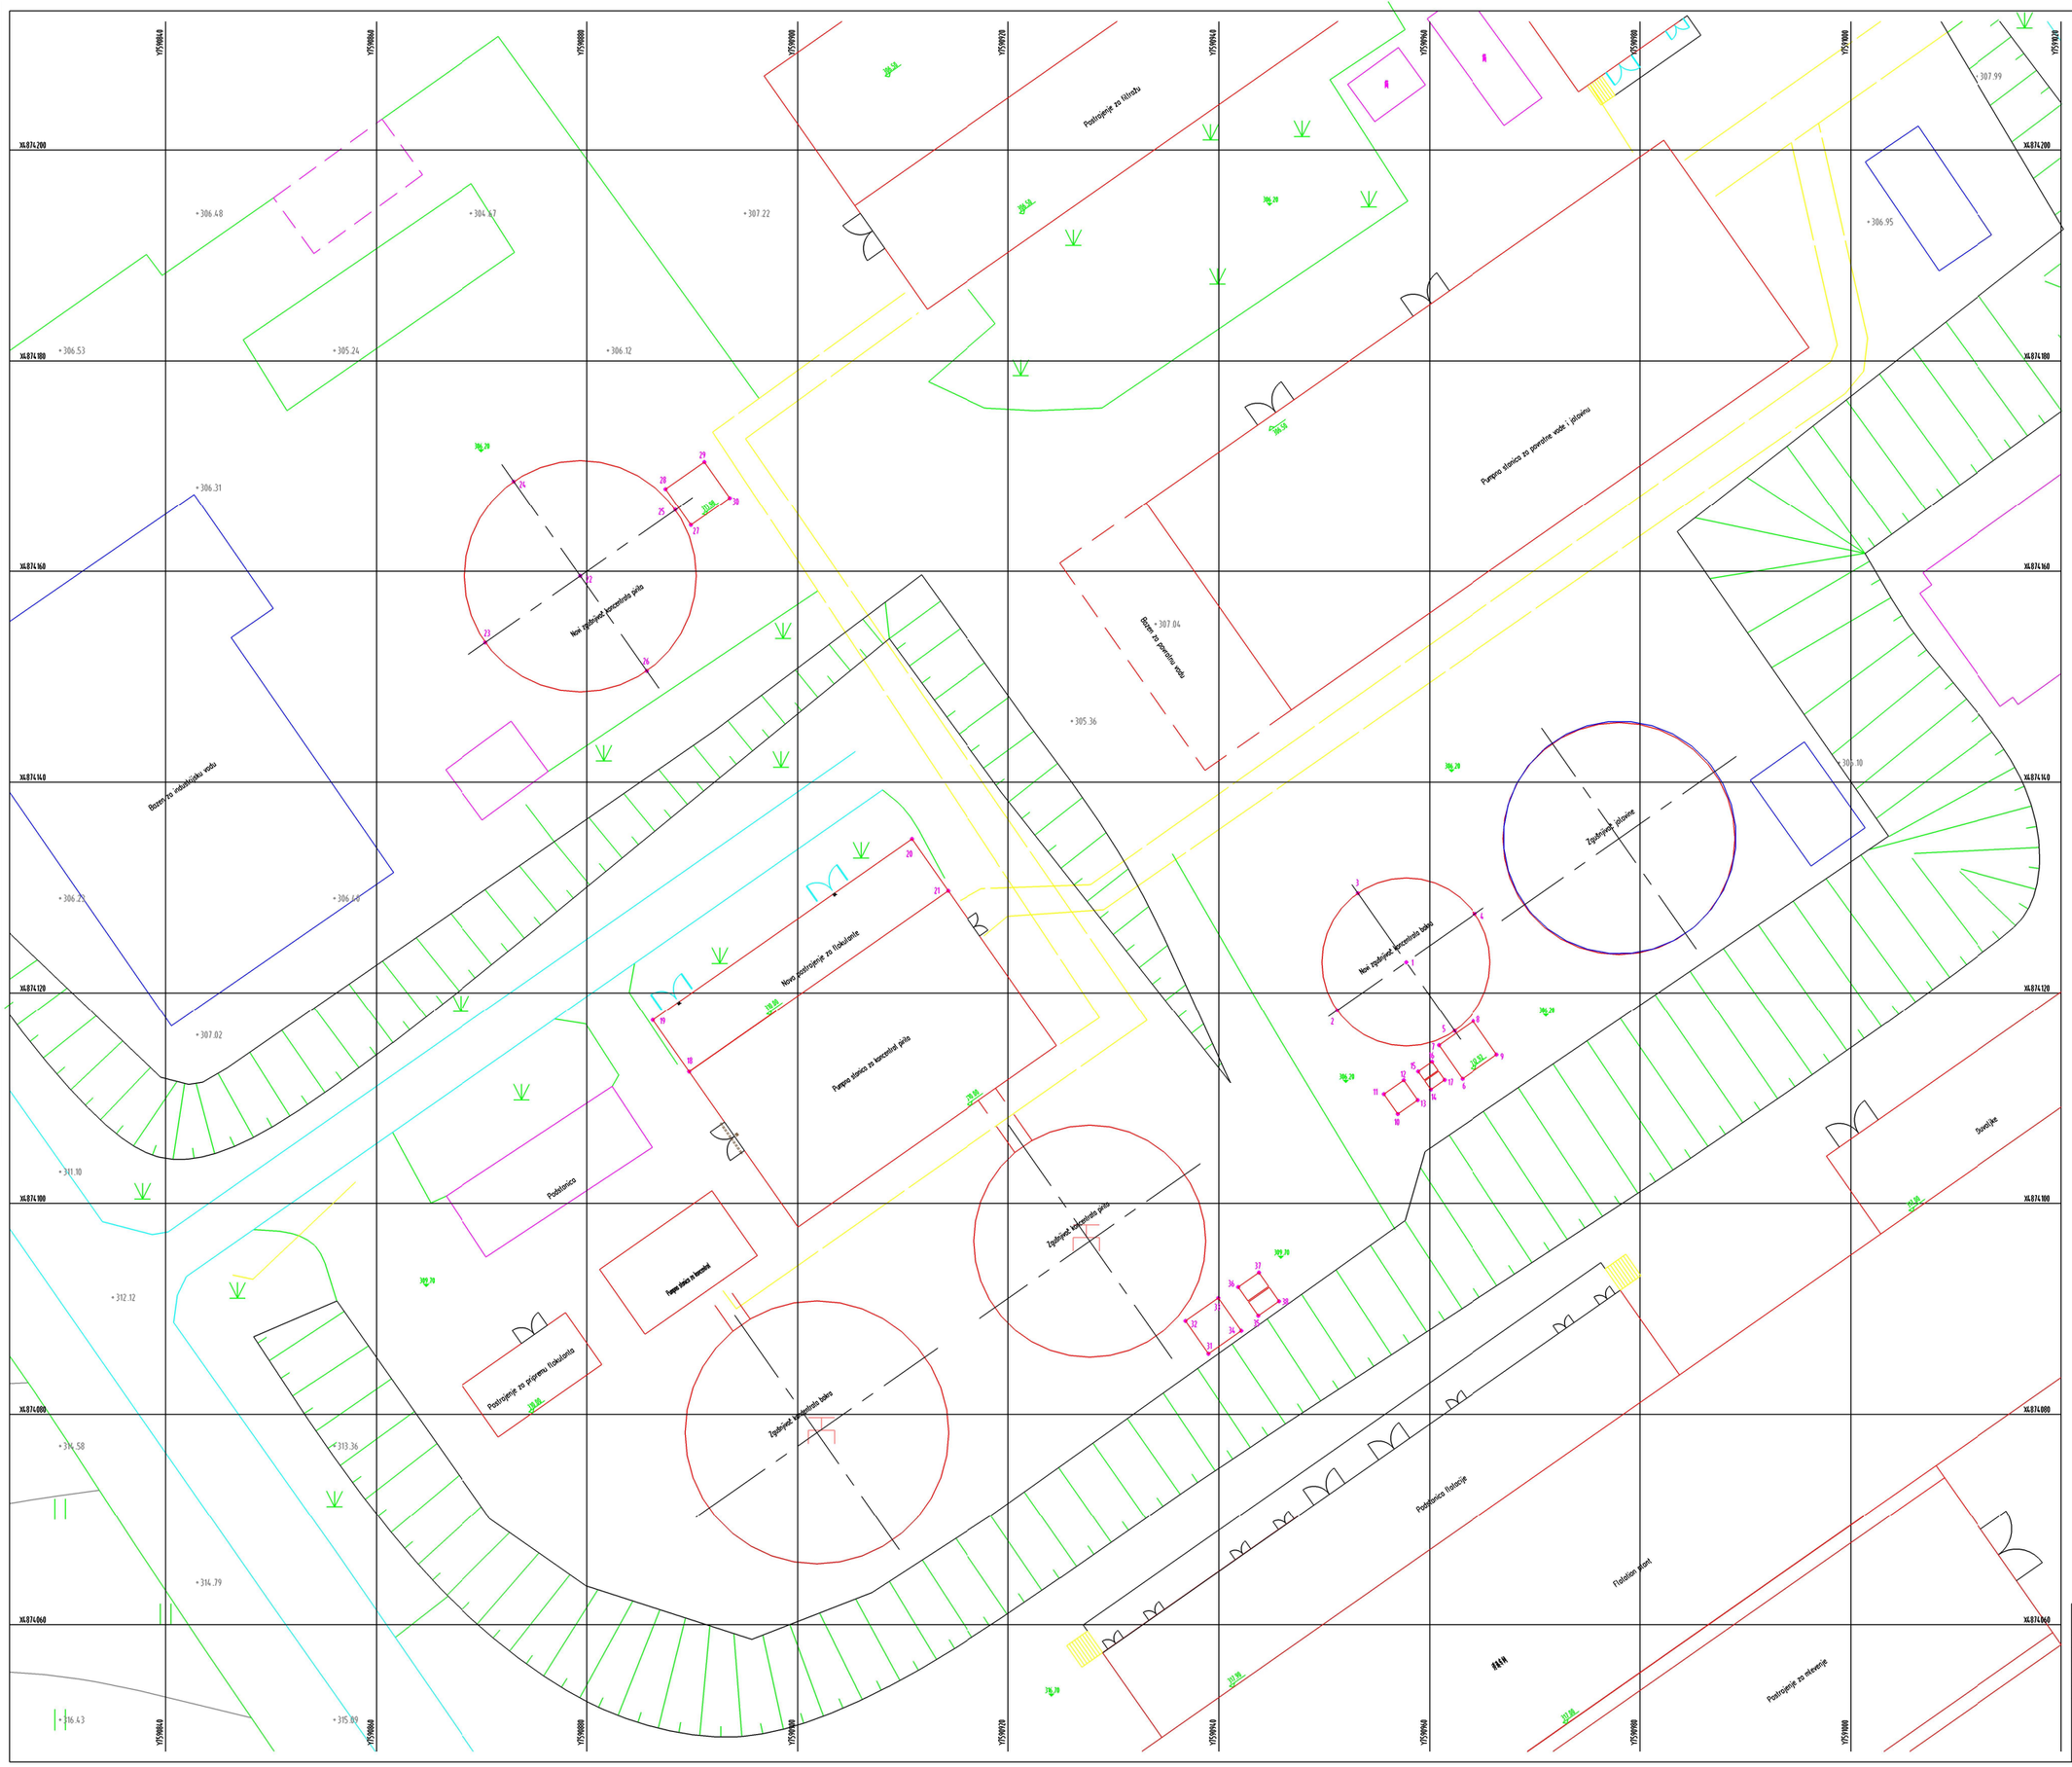


| | | | |
|---|---|---|---|
| INSTITUT ZA RUDARSTVO I METALURGIJU BOR<br>PIB: 108, Zeleni bulevar 35<br>Tel:030/455-101, Fax:030/435-164, e-mail:institut@ribor.co.rs | | | Investitor: SERBIA ZLAN MINING D.O.O. BOR |
| | Datum | Ime i prezime | Potpis |
| Glavni projektant: | VM 2023. | mr Srđana Magdalinović, dipl.inž.rud. | | Objekat: EKSPLOATACIONO POLJE BRESTOVAC - METOVNICA |
| Odgovorni projektant: | VM 2023. | Sandra Milutinović, mast.inž.rud. | | |
| Obradio: | VM 2023. | Sladana Vlahović, rud.teh. | | Projekat: DRP POVEĆANJA KAPACITETA POSTROJENJA ZA PRIPREMU MINERALNIH SIROVINA SA 1Mt/g na 12Mt/g<br>Izvod iz Basic design-a |
| Kontrolisao: | VM 2023. | mr Srđana Magdalinović, dipl.inž.rud. | | |
| Razmera: 1:200 | DISPOZICIJA OPREME U POSTROJENJU ZA ODVODNJAVANJE | | CENTAR ZA PROJEKTOVANJE METALURŠKIH MINERALNIH SIROVINA<br>Broj crteža: Prilog 4 |