


Р. Србија
Општина Бајина Башта
К.о. КОЊСКА РЕКА

Катастарско топографски план

за кат. парцелу број 1079/53

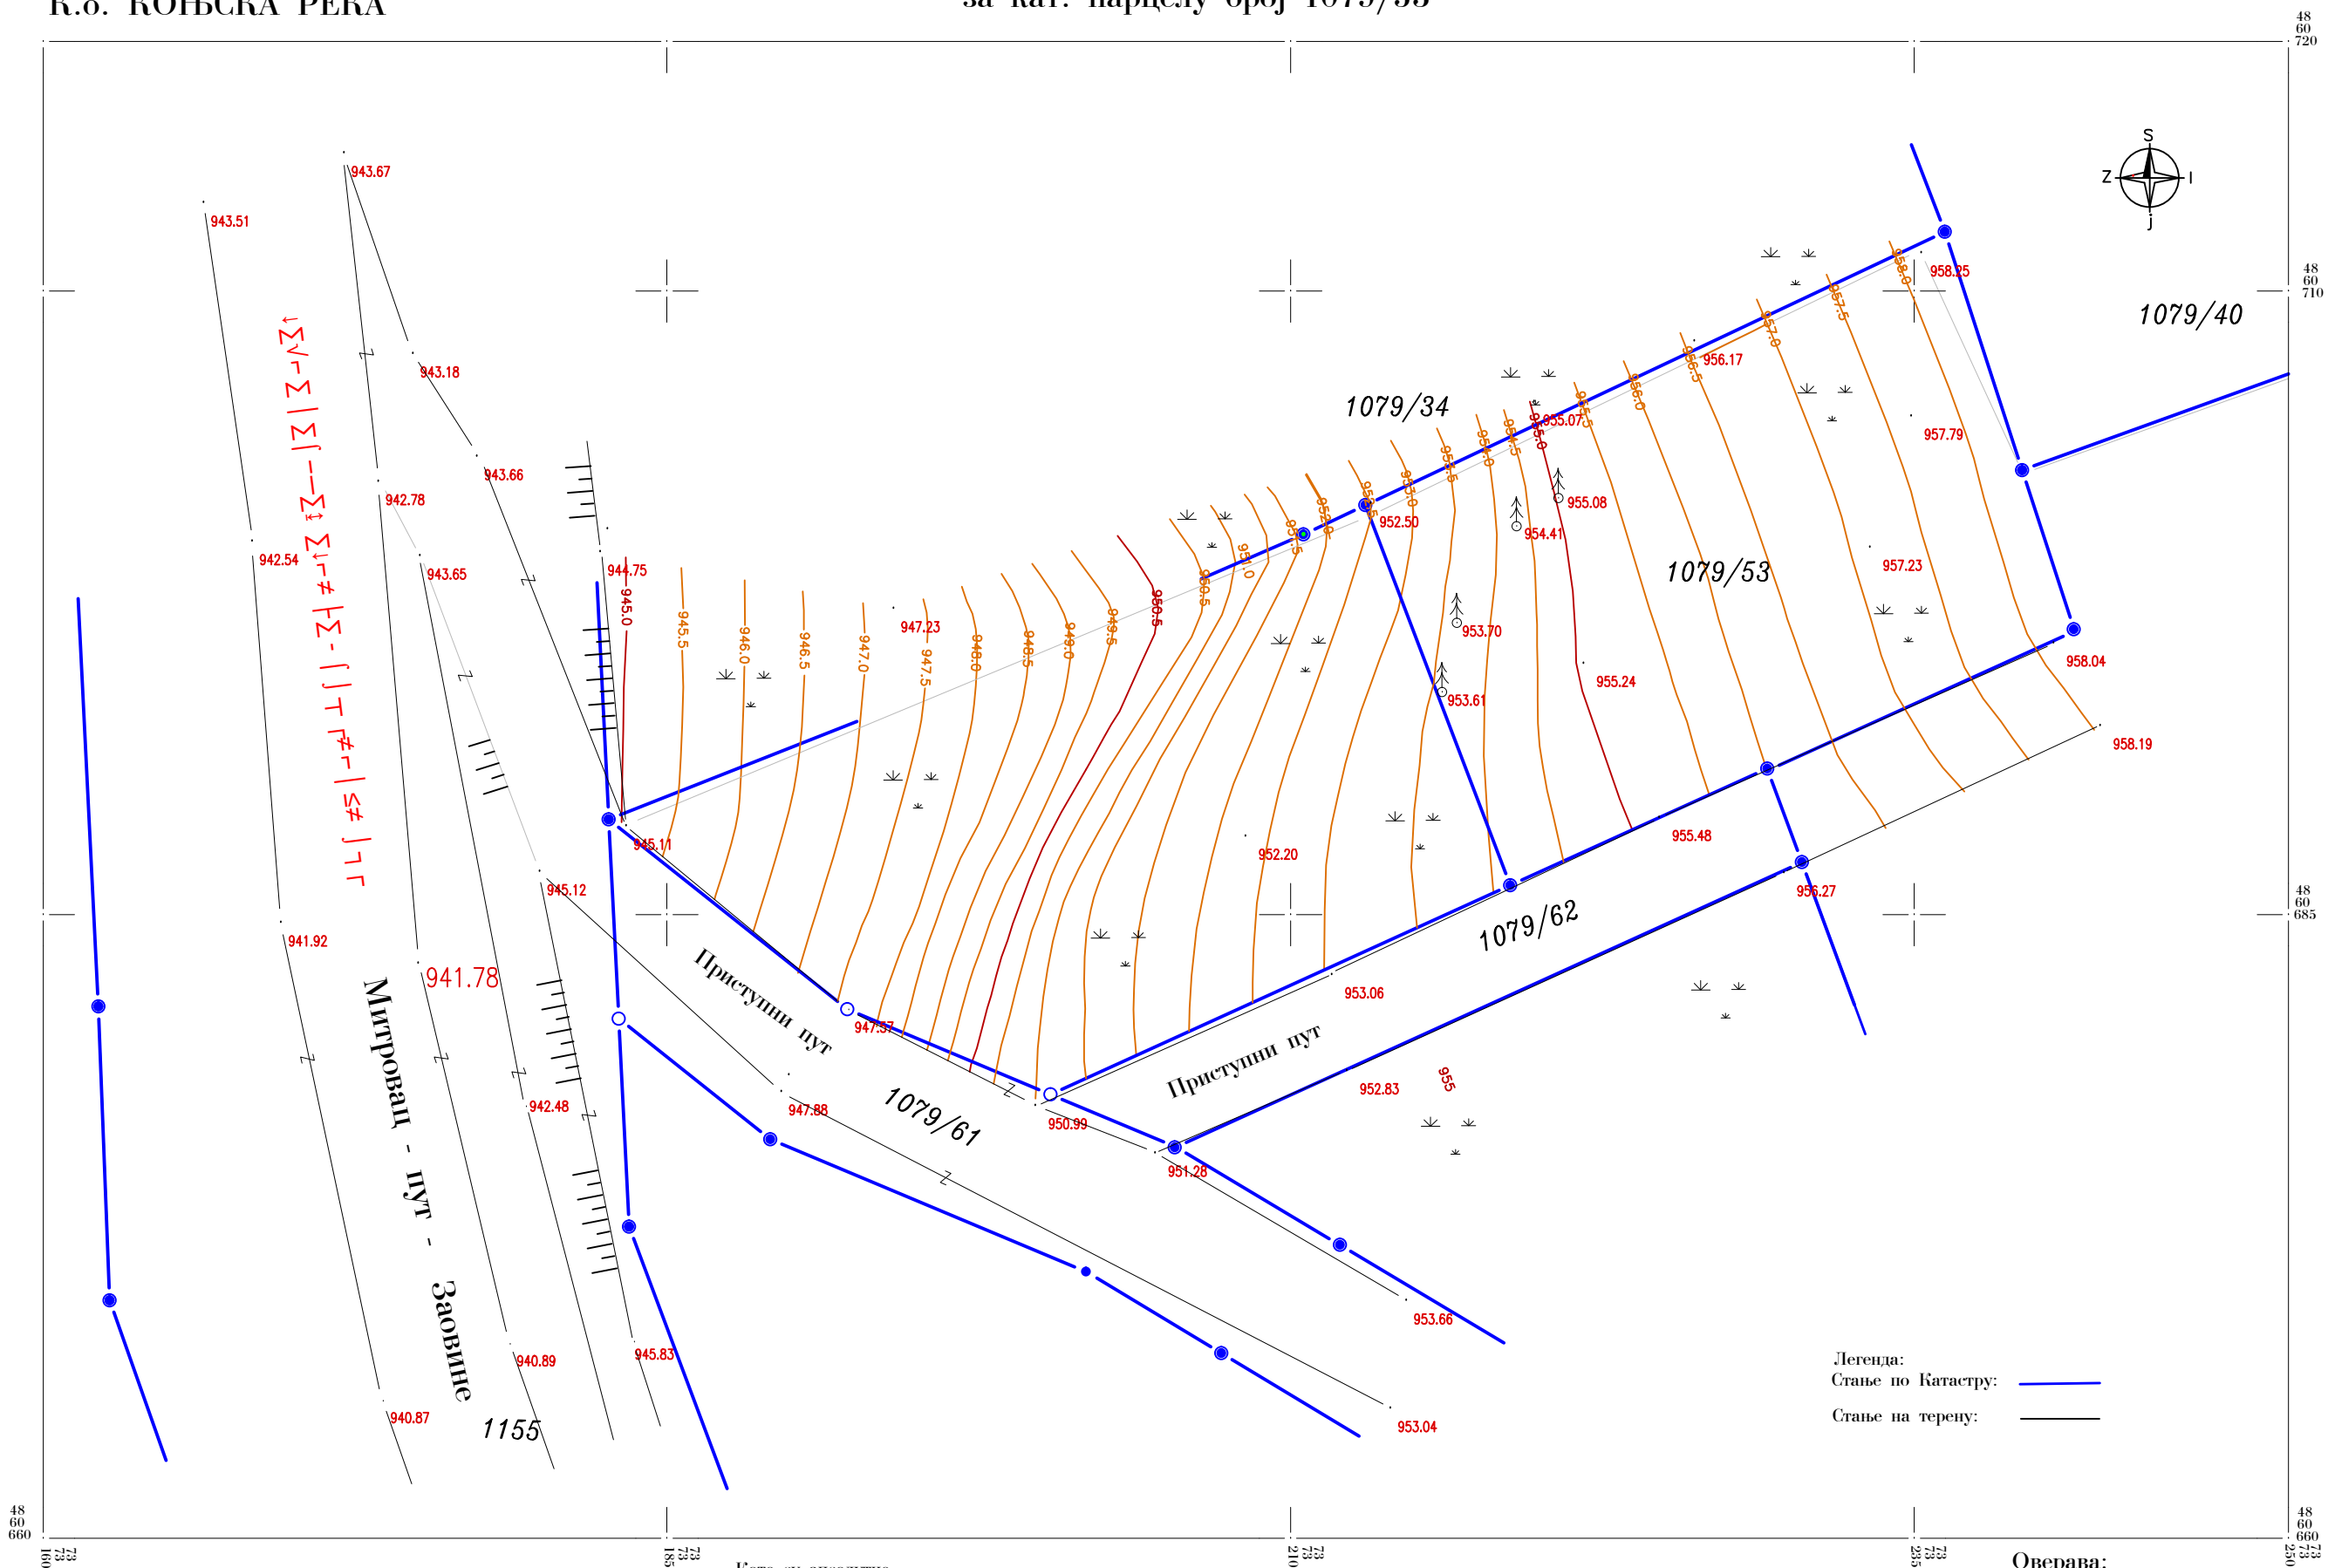

У Б. Башти, 21.10.2021. год.
Изradio: Манојловић Ненад, геод. инж.

Легенда:
Стање по Катастру: —
Стање на терену: —

Оверава:
Радња за геодетске и пословно техничке услуге
„ГЕО - 2Н - Б.Б.“ из Бајине Баште