



Деловодни број: LU-226/2023
Датум: 21.11.2023.

**Алиум д.о.о.
Јована Ђорђевића 2
21000 Нови Сад**

Предмет: Издавање техничке информације о ситуацији трасе каблова кабловског оператера СББ

Поштовани,

На основу захтева за издавање техничке информације о ситуацији трасе каблова кабловског оператера СББ на месту укрштаја државног пута IB реда бр.23 и улица:Радојице Радосављевића, Ранка Тајсића и Булевара младости у Чачку на км 93+035, на кп:187/4, 185/2, 183/1, 182/2, 184/6, 182/4, 184/1, 133, 183/2 и 116 КО Бељина

Обавештавамо вас да смо увидом у техничку документацију установили да **на наведеној локацији СББ д.о.о. поседује изграђене инфраструктурне објекте.**

Прилог: Ситуација трасе каблова оператера СББ

Контакт особе за додатне информације су:


Веран Мрљеш
Менаџер подручја за теренску оперативу
060/8126524

Александар Корићанац
Шеф градилишта
060/8126396

С поштовањем
Марија Маринковић
Самостални пројектант
Одељење за планирање и пројектовање мреже

**МАРИЈА
МАРИНКОВИЋ
008128164 Sign**

Digitally signed by МАРИЈА
МАРИНКОВИЋ 008128164
Sign
Date: 2023.11.21 09:27:39
+01'00'

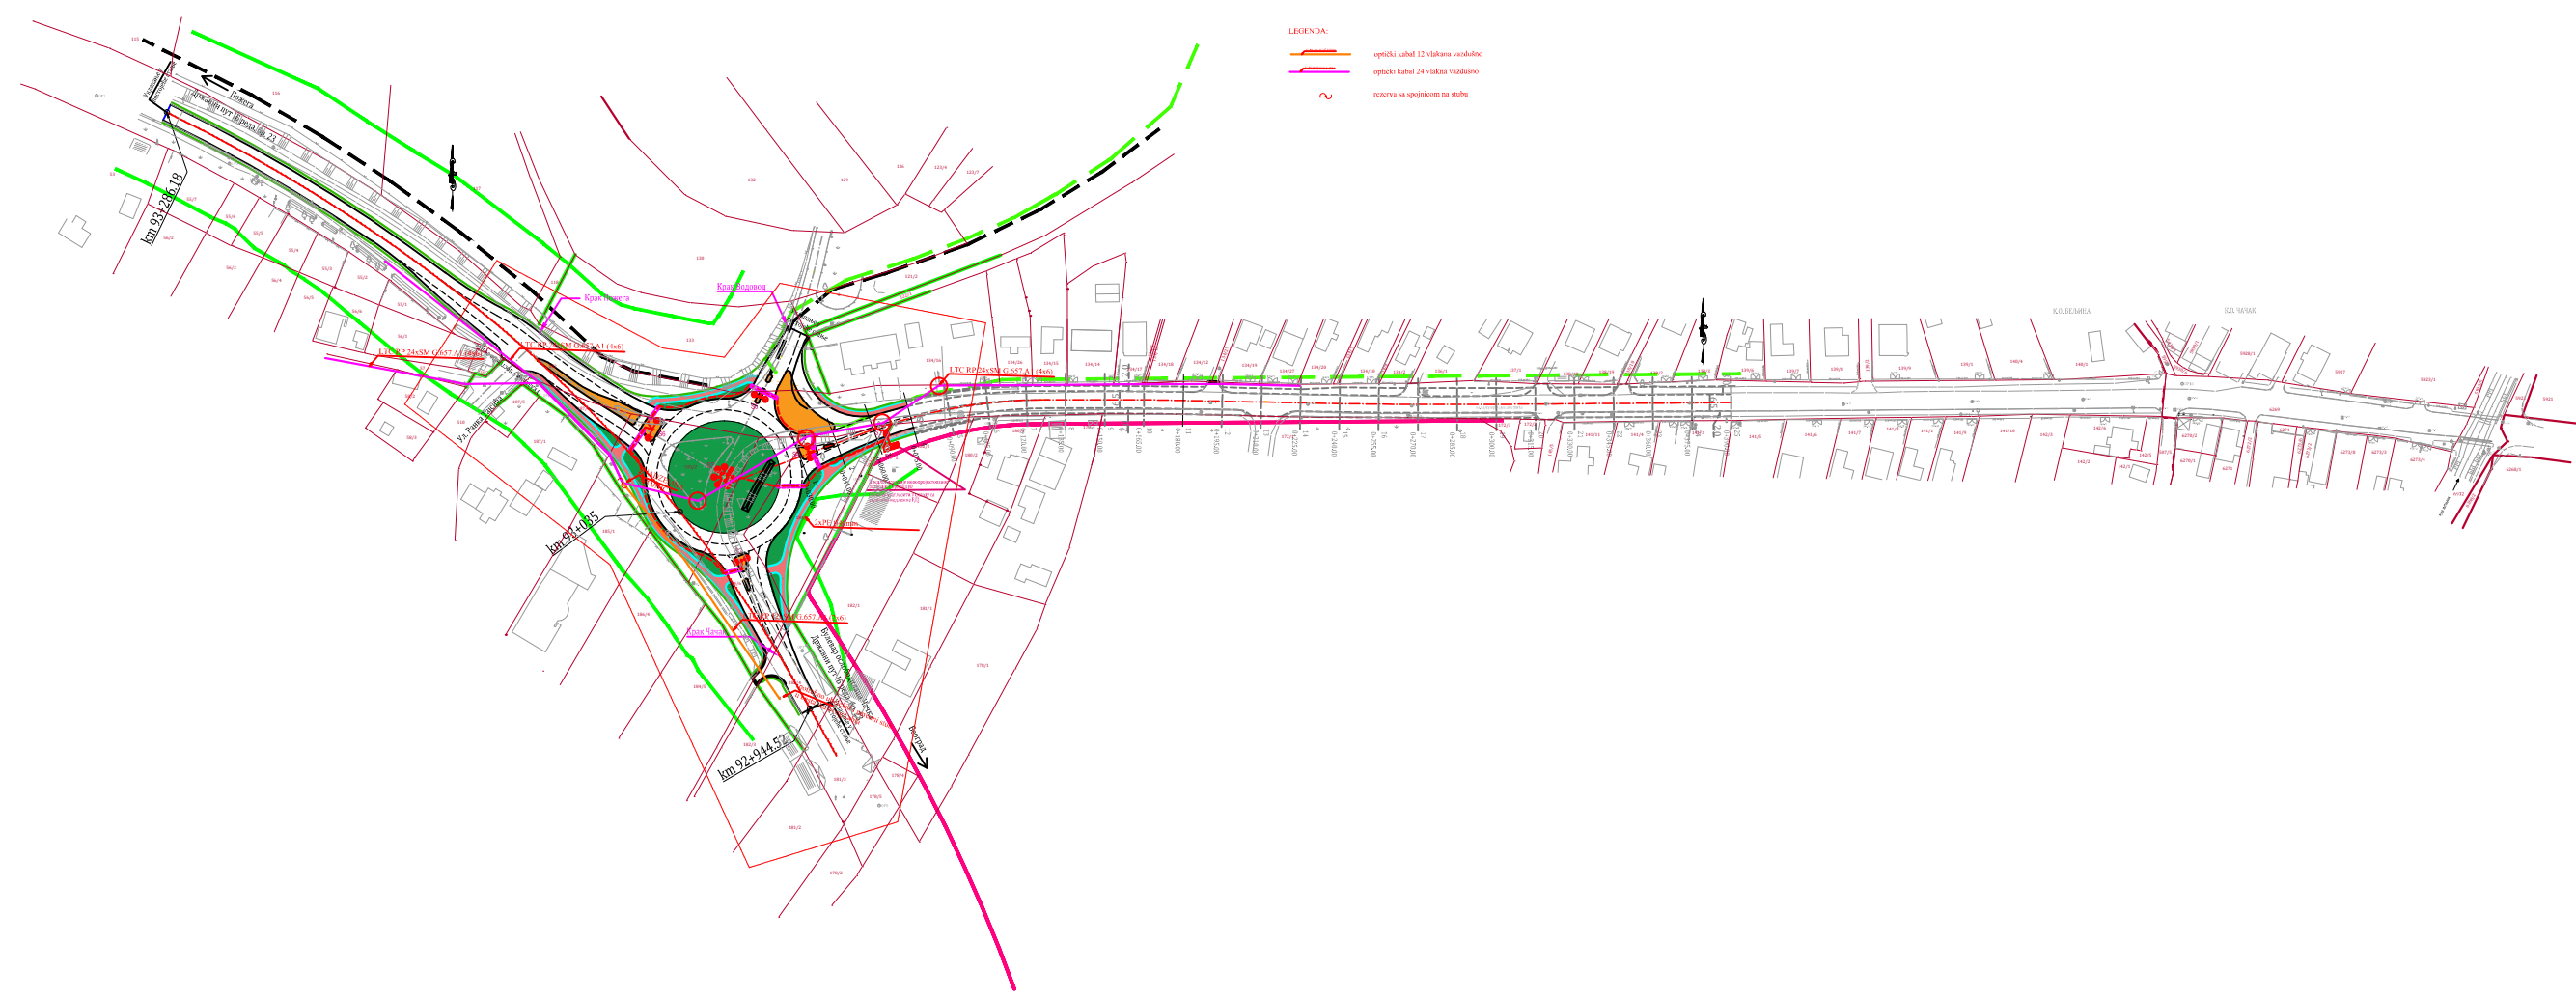

LEGENDA:

- optički kabel 12 vlakna vodoravno
- optički kabel 24 vlakna vodoravno
- optički kabel 24 vlakna vodoravno
- rezerva sa spojkicom na stubu