


Аеродром "Константин Велики" Ниш

Легенда
📍 Локација пројекта

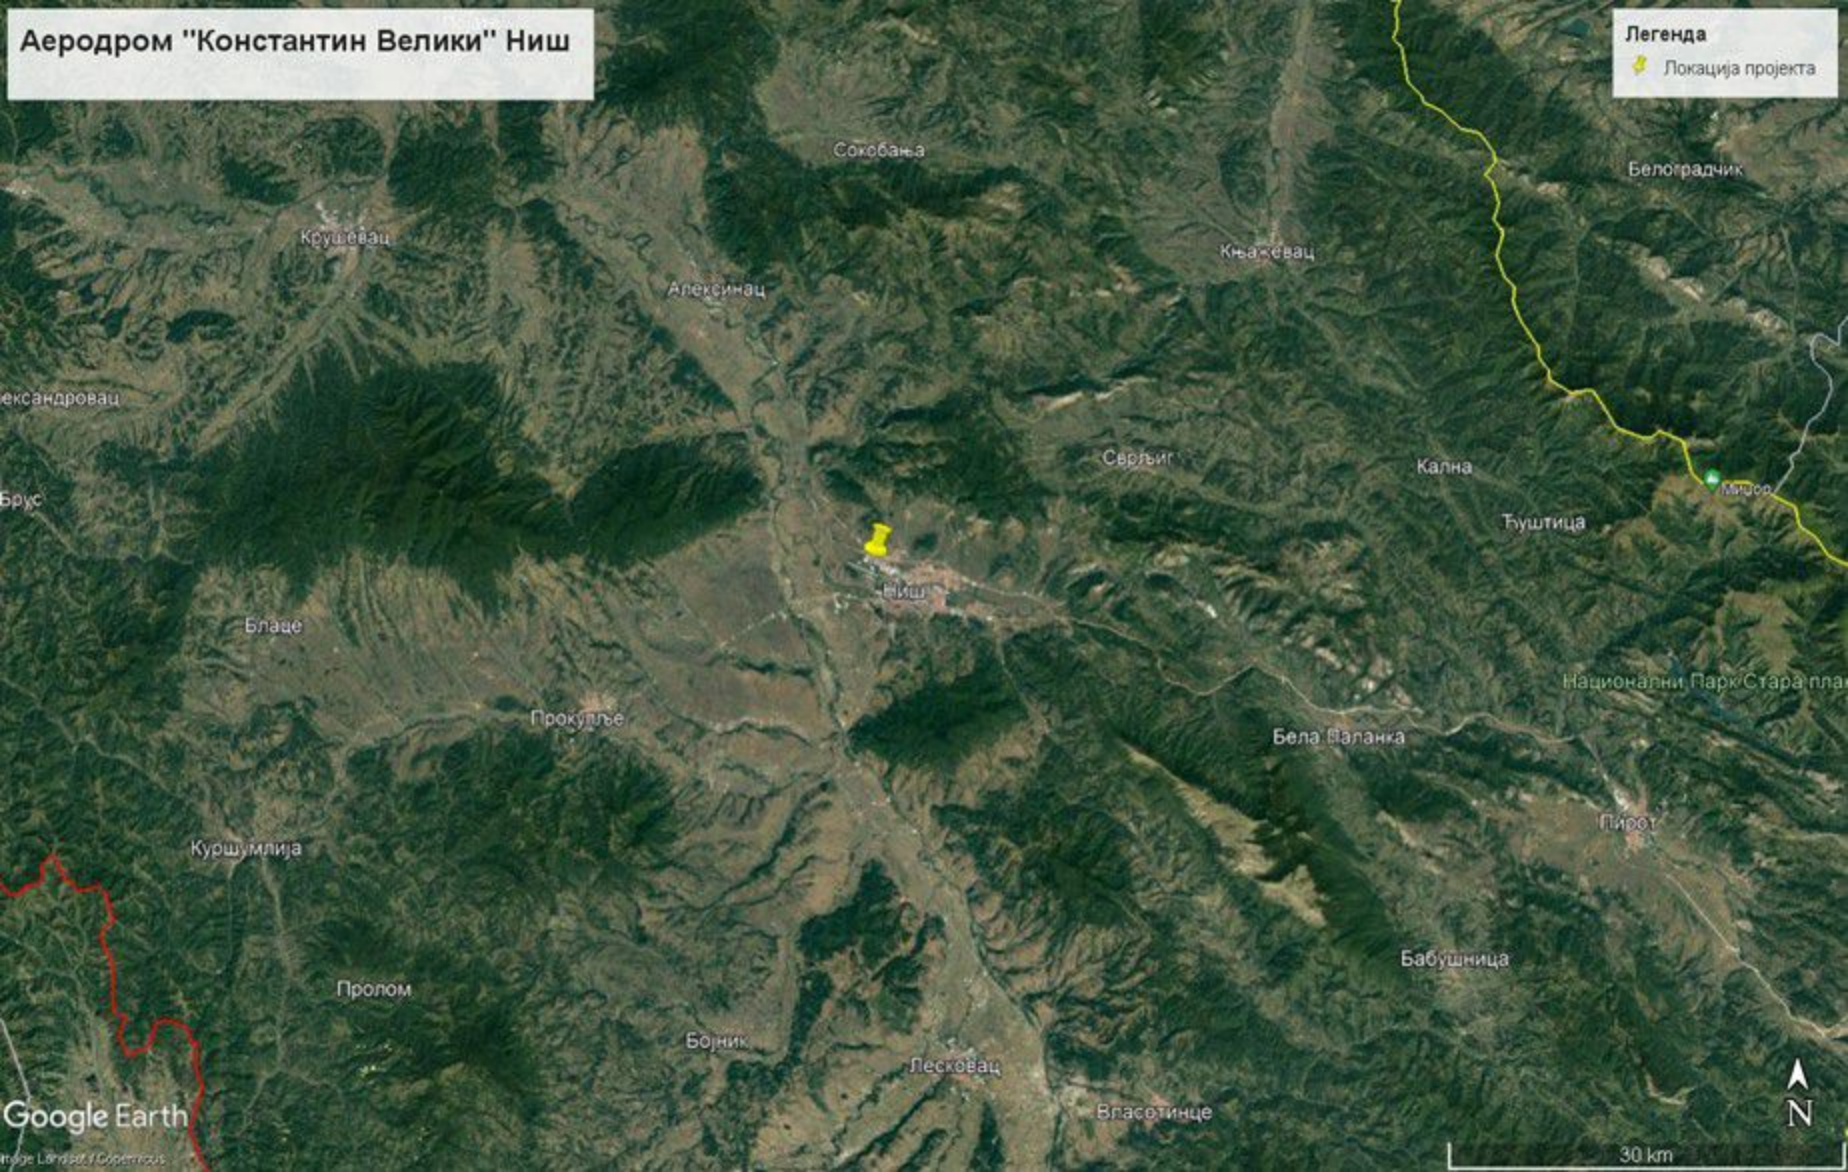


Аеродром "Константин Велики" Ниш

Легенда

- Спасилачко - ватрогасна јединица
- Железничка станица "Црвени крст"
- Локација аеродрома
- Најближи стамбени објекти у насељу Медошевац
- Најближи стамбени објекти у насељу Поповац
- О.Ш. "Милан Ракић" Медошевац
- Обухват пројекта рупне стазе
- Пруга "Ниш - Београд"
- Пруга "Ниш - Поповац"
- ФК "Младост" Медошевац



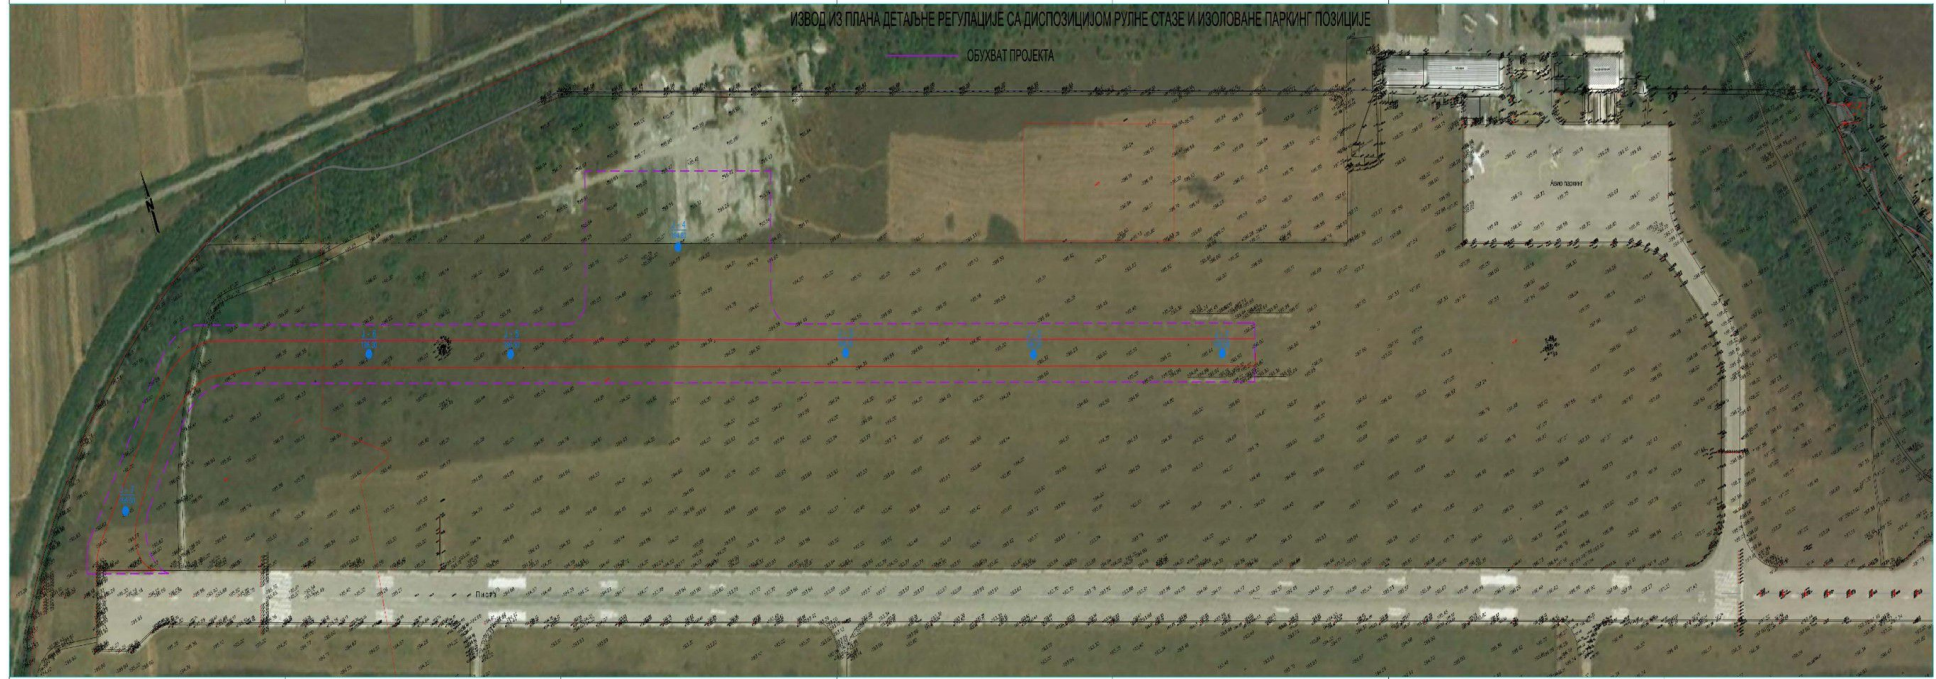

ЛЕГЕНДА

1:1
100.00

Извод из плана детаљне регулације са диспозицијом рулне стаје и изоловане паркинг позиције

Пројекат: "Извод из плана детаљне регулације са диспозицијом рулне стаје и изоловане паркинг позиције" Институт за путеве А.Д. БЕОГРАД Булевар Пера Ђакића 45, Београд		Назив: NEO AERODROMS ENGINEERING DOO Јурија Гагарина 248, Нови Београд	
Општа информација: Београдски аеродром 381 005 14		Назив: АЕРОДРОМ "КОНСТАНТИН ВЕЛИКИ" НИШ	
Склад:		Назив:	
Назив:		Назив:	
Технички број:		Број:	
22-1325-ЕП-УДР		1:2000	
Датум:		Број:	
мај 2022.		ЕП 5/1	

