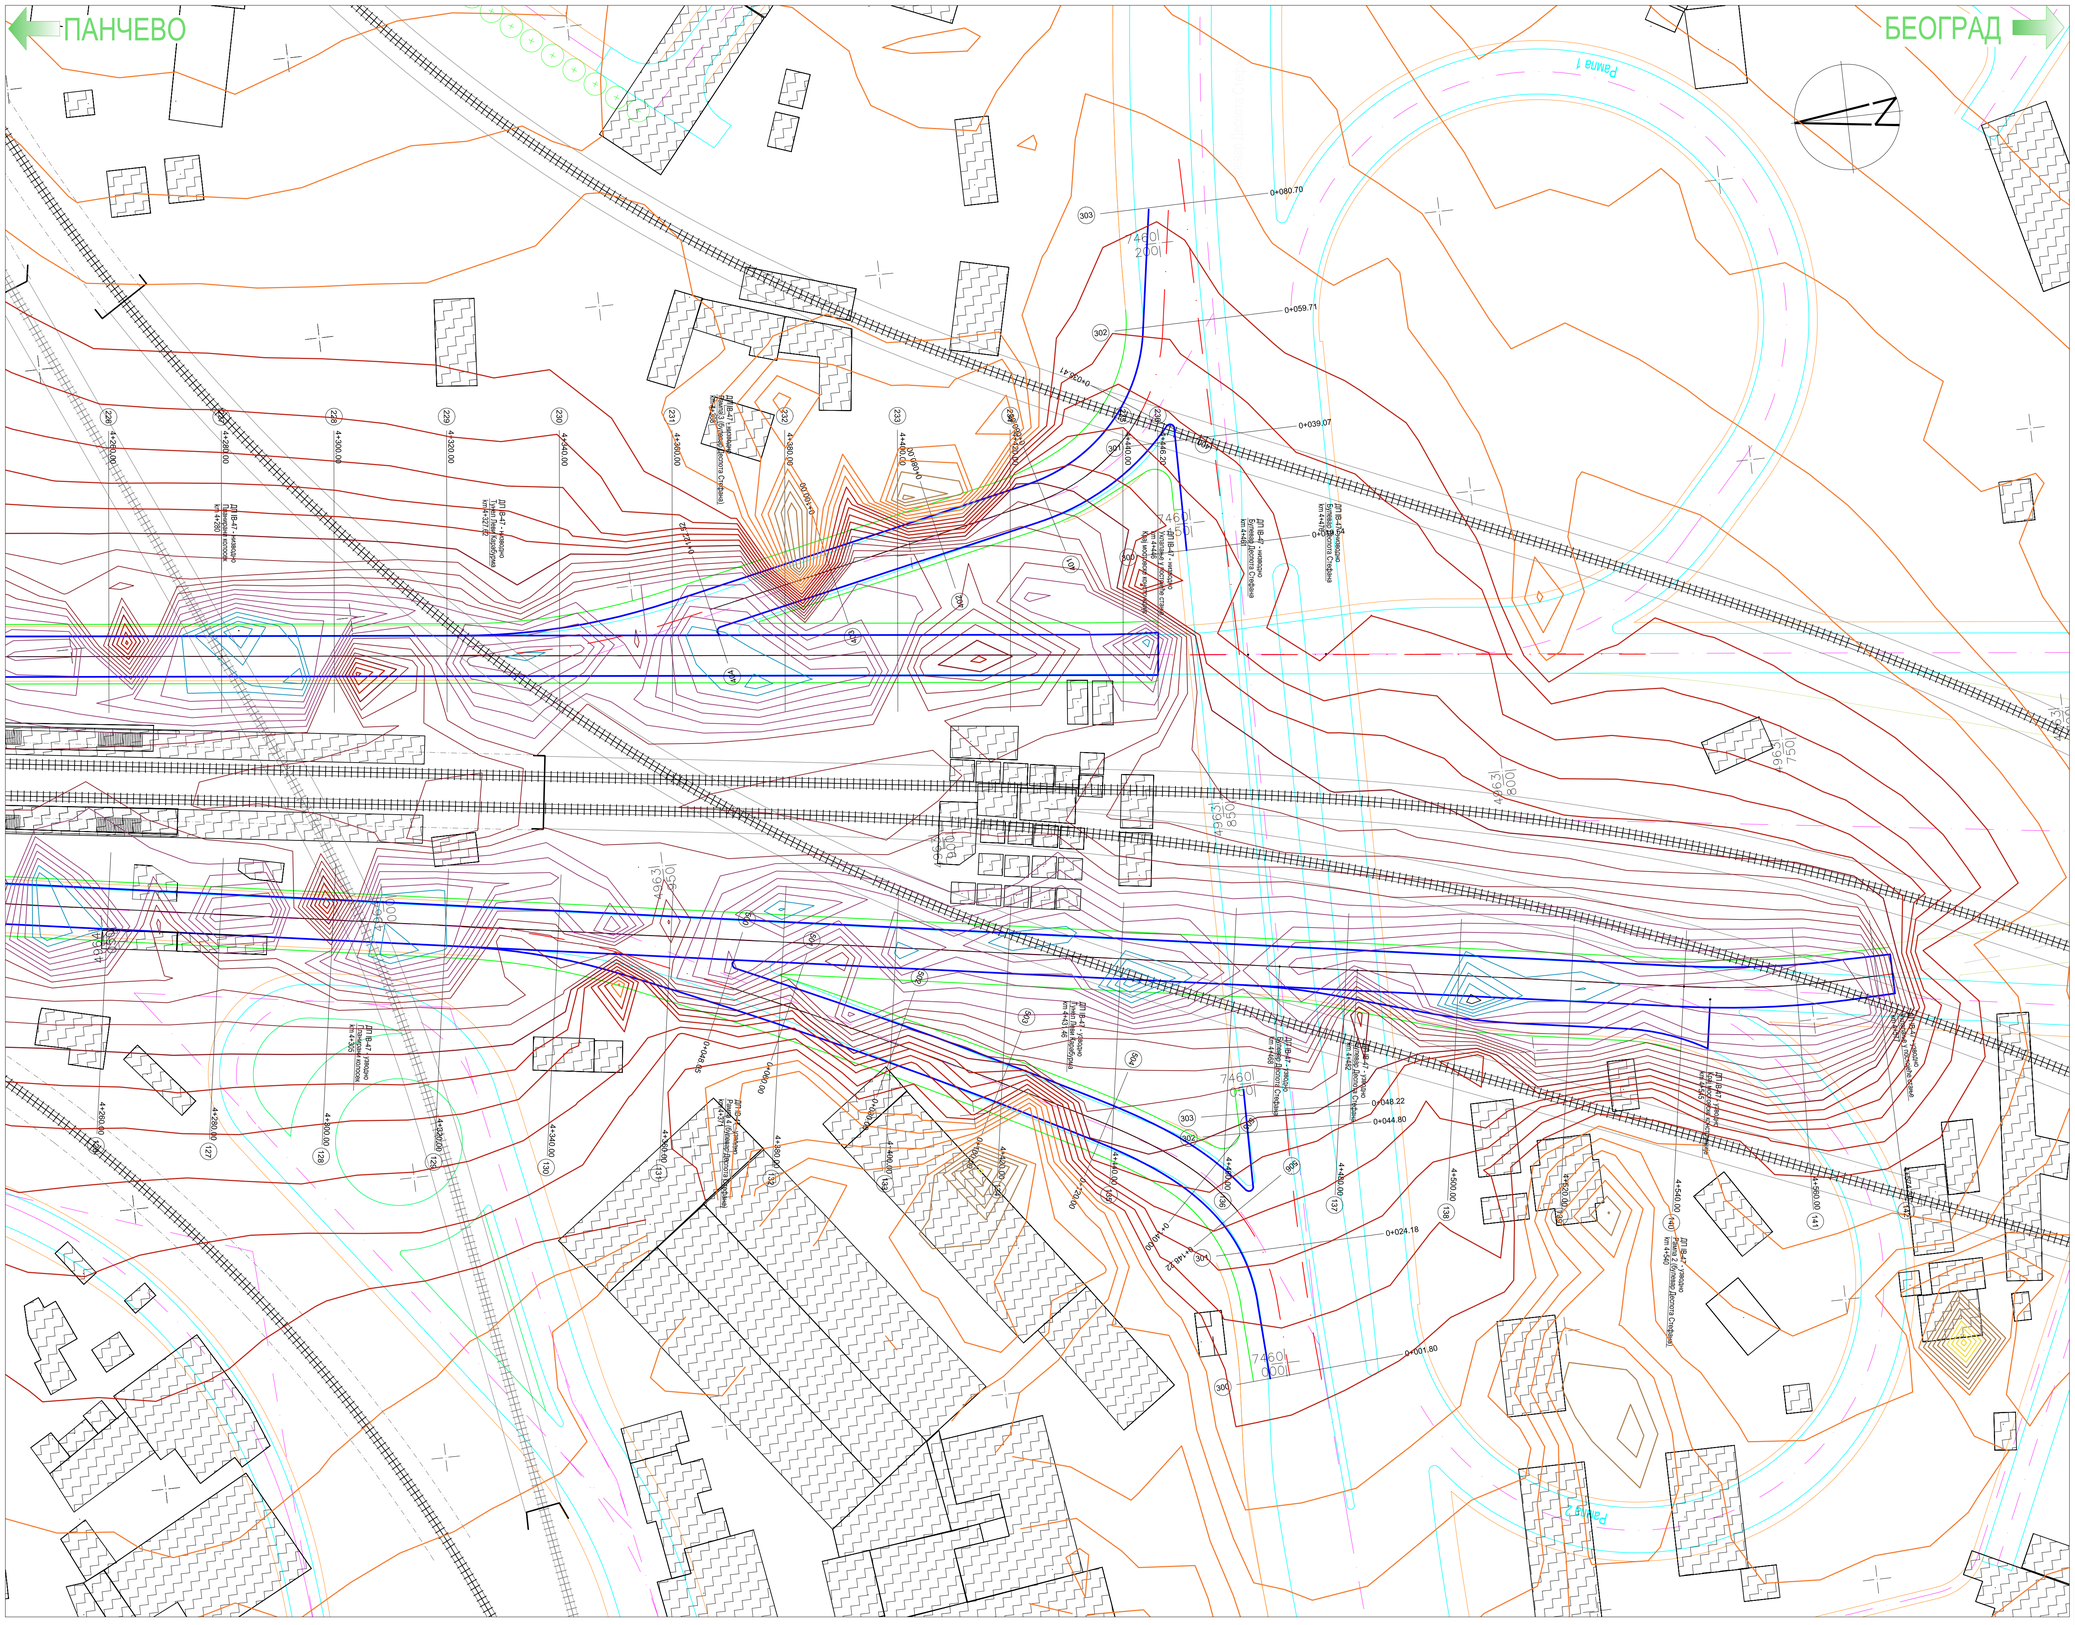

LEGENDA

- Stambeni objekti
- Ostali objekti
- L ≤ 35 dB(A)
- 35 < L ≤ 40 dB(A
- 40 < L ≤ 45 dB(A
- 45 < L ≤ 50 dB(A
- 50 < L ≤ 55 dB(A
- 55 < L ≤ 60 dB(A
- 60 < L ≤ 65 dB(A
- 65 < L ≤ 70 dB(A
- 70 < L ≤ 75 dB(A
- 75 < L ≤ 80 dB(A
- 80 < L dB(A)

инвеститор: Јавно предузеће „Путеви Србије" Бул. краља Александра 282 , Београд	Одговорни лица: Мирослав Стојановић, дипл. инж. грађ. бр. лиценце 314 P663 18 Сарадници: Наташа Рашковић, дипл. инж. заст. арх.	НАЗИВ ПРОЈЕКТА: ПЛАН ИЗДВОЈИ ПРОЈЕКАТ ЗА ИЗГРАДЊУ ДРУГОГ ЖЕЛЕЗНИЧКОГ МОСТА „ДАУНАВСКИ МОСТ" НА ДЕОНИЦИ Ств. 18+ 47 ДЕОНИЦА БЕОГРАД-БОГОЈЕВО ПОДЕОНИЦА ТЕРИТОРИЈА ГРАДА БЕОГРАД
пројектни организатор: "МНМ - projekt" д.о.о. Јоване Поповића 40, Нови Сад		НАЗИВ ПРИЛОГА: КАРТЕ БУКЕ ЗА ПЕРИОД ДОЊИ ЗА ДН 1:500