




РЕПУБЛИКА СРБИЈА
РЕПУБЛИЧКИ ГЕОДЕТСКИ ЗАВОД
Сектор за катастар непокретности - Одељење за катастар водова Београд
Број: 956-301-19263/2022

КОПИЈА КАТАСТАРСКОГ ПЛАНА ВОДОВА

Град / Општина БЕОГРАД

Размера: 1:1000

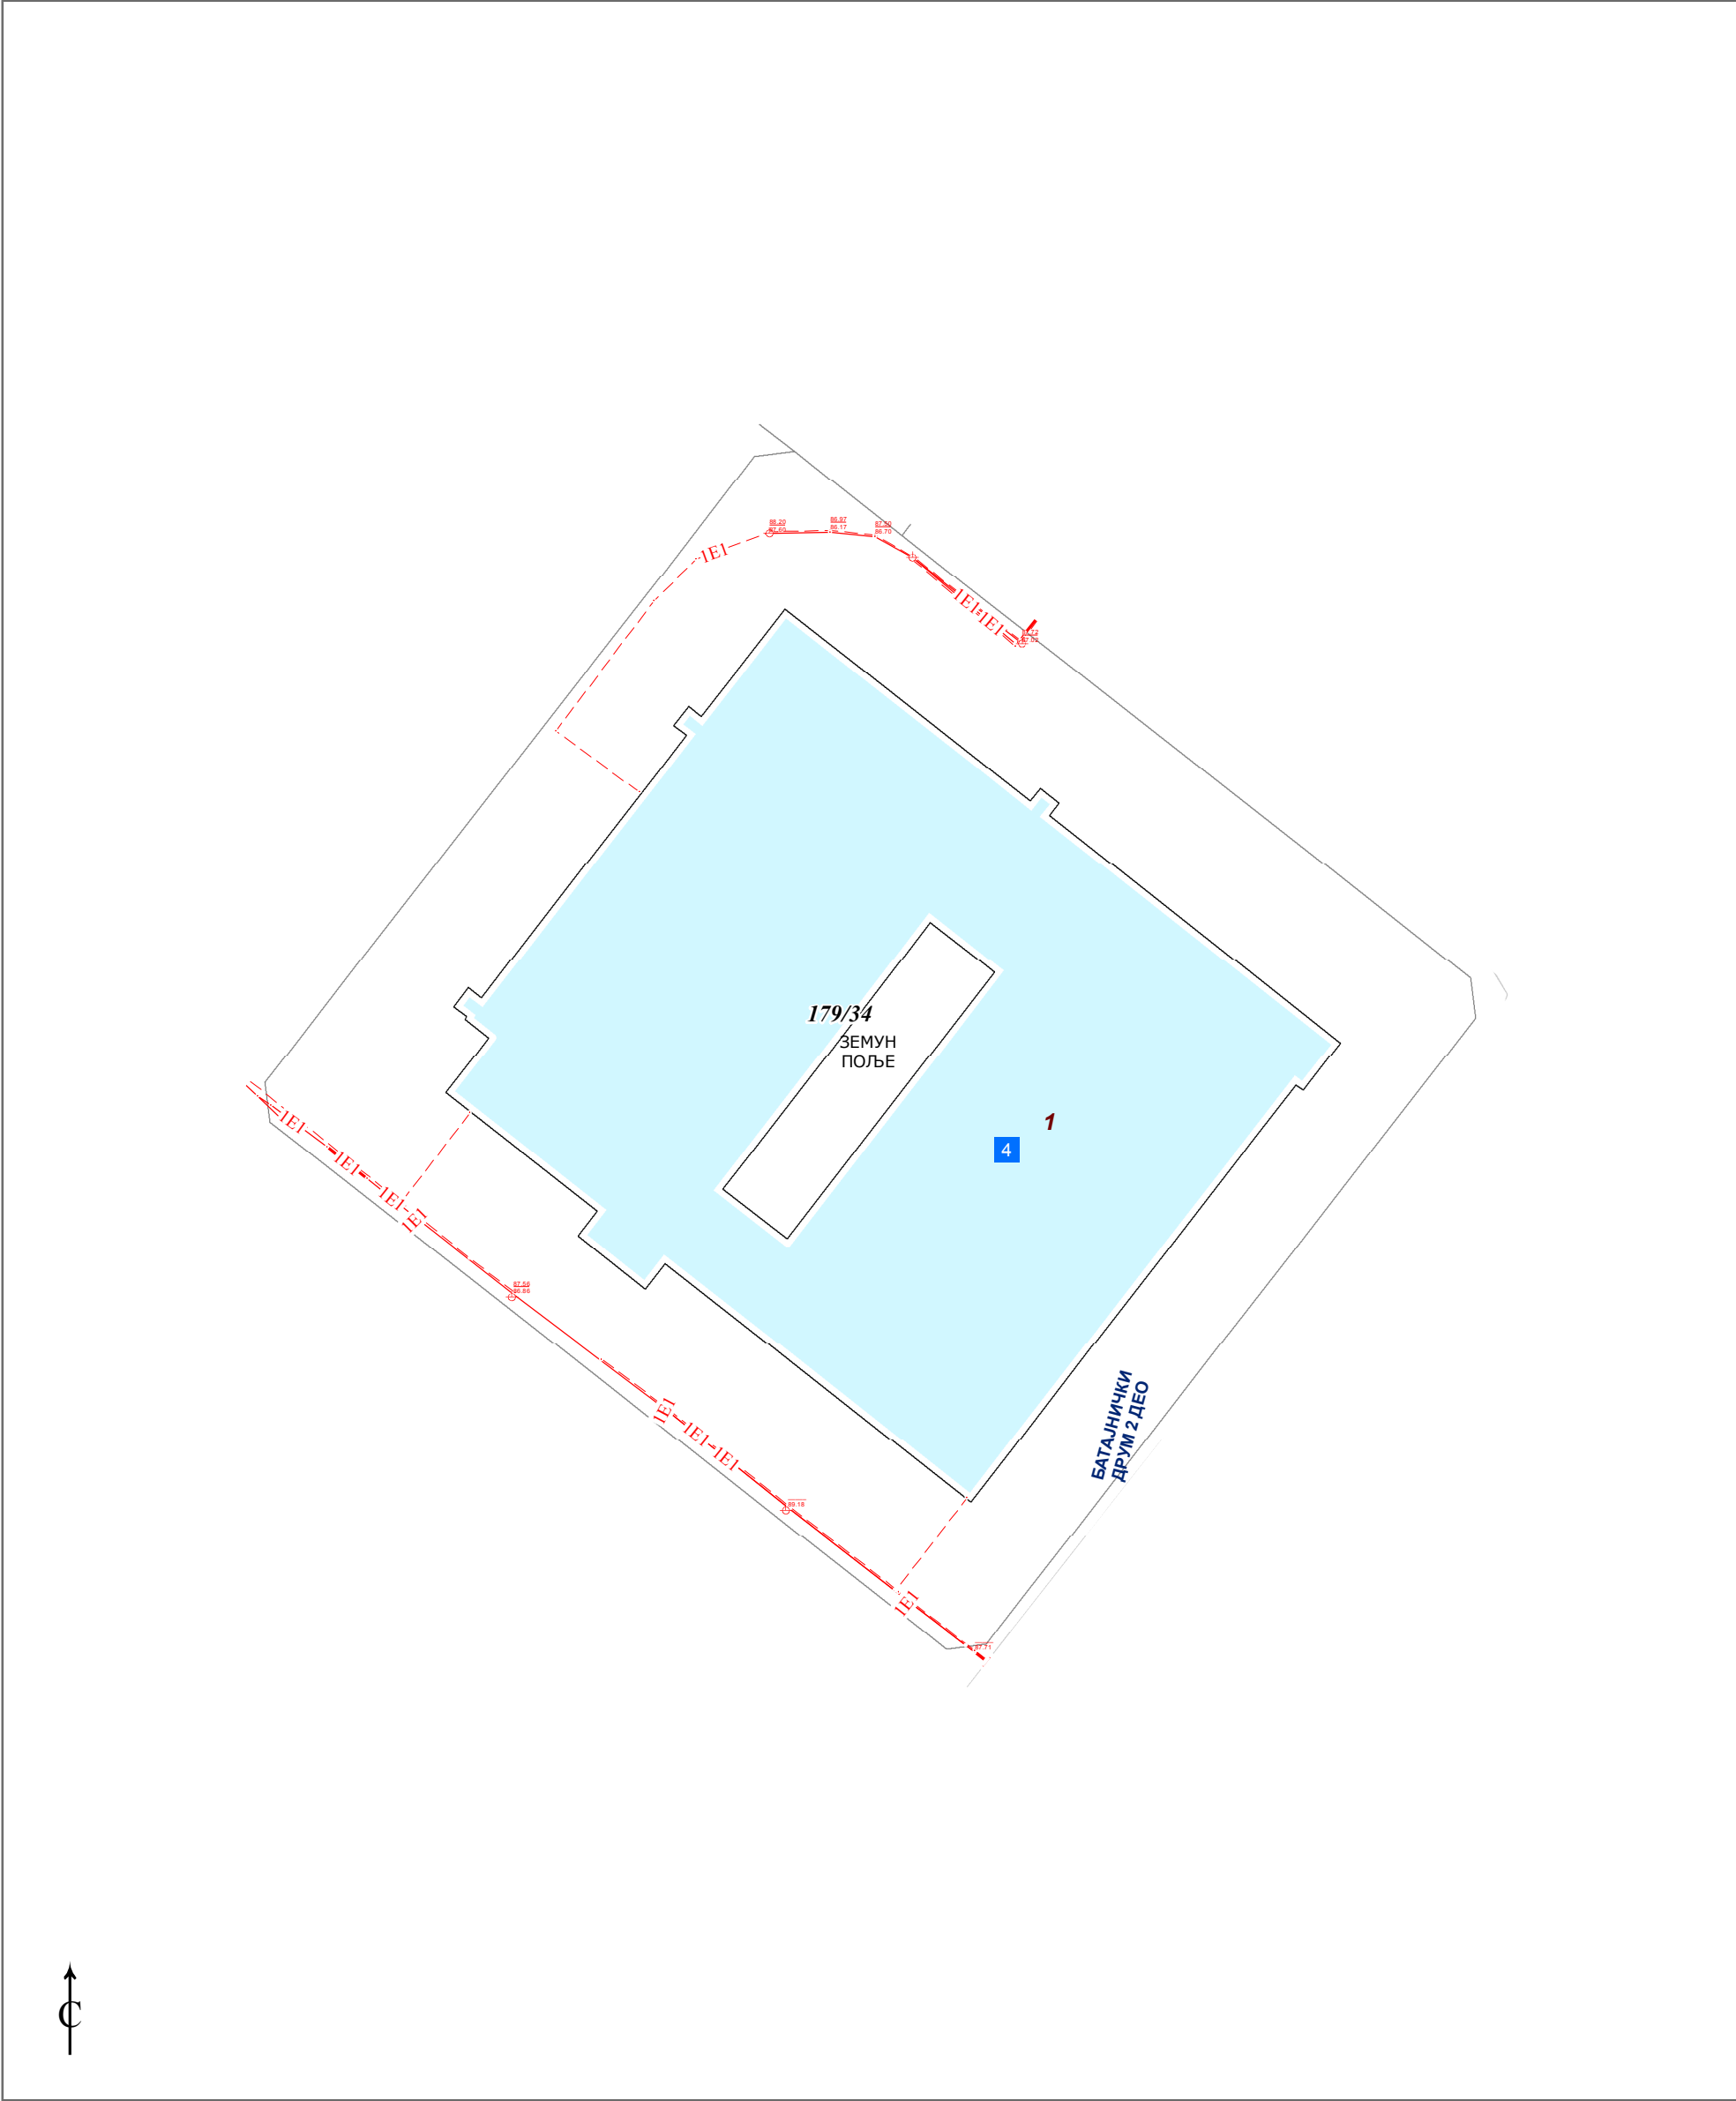

Копија плана водова је верна оригиналу.
Београд
24.08.2022.године

ОВЛАШЋЕНО ЛИЦЕ