


Катастарска парцела број:
179/34

Размера штампе: 1:1000

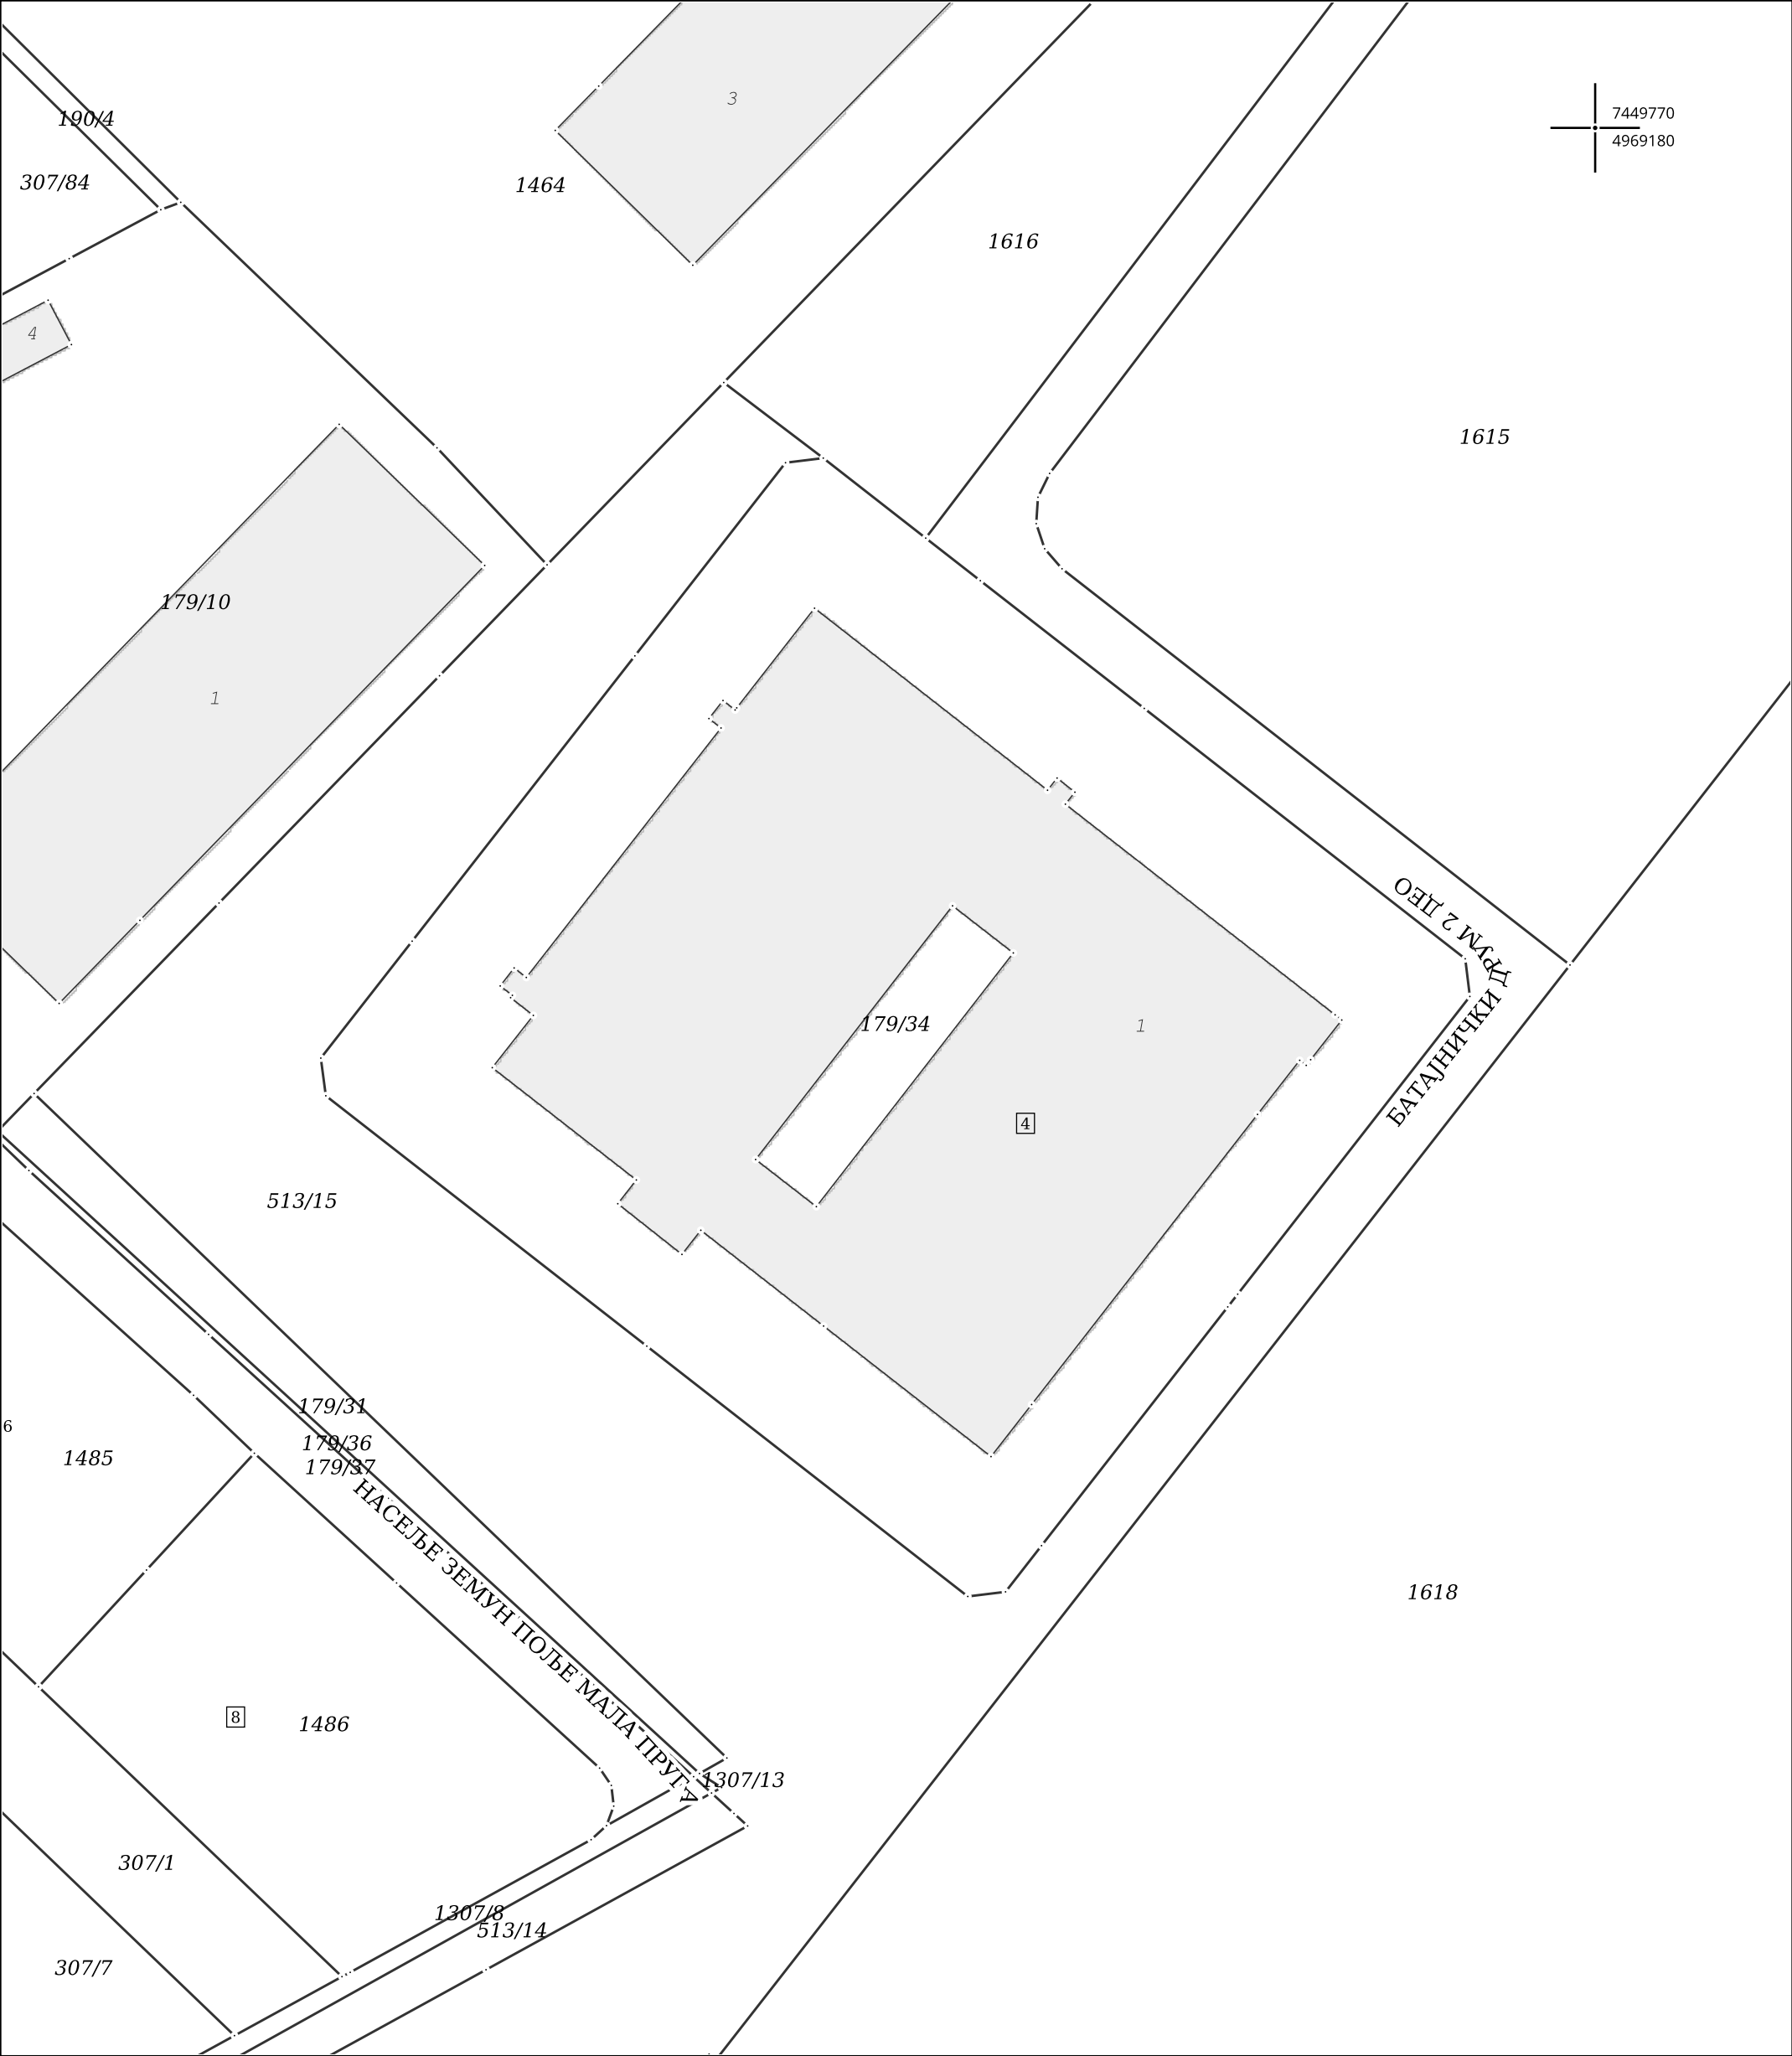

НАПОМЕНА: Такса за пружање услуга Завода наплаћена у складу са чланом 2156, Закона о РАТ, у износу од 1110 динара.

Датум и време издавања:
18.08.2022 године у 08:50

Овлашћено лице:

М.П. _____