

JKP "ВОДОВОД ВАЉЕВО"
ВУКА КАРАЏИЋА 26
ТЕЛ: 014/222 512 ; 014/224 508

РАЧУН БРОЈ: 160-6999-31
ПИБ: 100070077
МАТИЧНИ БРОЈ: 07136277



JKP "VODOVOD VALJEVO" VALJEVO
SEKTOR TEHNIČKO PROJEKTANTSKIH POSLOVA
Br. 01-4437/2 od 18.07.2022.god.

"HANS GROHE" d.o.o.

(Podnosioc zahteva)

Beograd, ul. Krunska br.73

(Mesto, ulica i broj)

U vezi sa Vašim zahtevom broj **01-4437/1** od **15.07.2022.god.** dostavljamo Vam sledeće

U S L O V E
ZA PROJEKTOVANJE PRIKLJUČKA UNUTRAŠNJIH INSTALACIJA
NA GRADSKU VODOVODNU I KANALIZACIONU MREŽU

Za Ulicu **Privredna zona** broj / katastarska parcela **18722** K.O. **Valjevo**

1. Postojeći ulični vodovod je **PEØ110mm** saglasno priloženoj situaciji.
2. Radni pritisak u mreži iznosi približno **4,0** bara

Ukoliko radni pritisak, prema hidrauličkom proračunu, ne zadovoljava uslove snabdevanja vodom, obavezno je projektovati postrojenje za povećanje pritiska. Napominje se da JKP "Vodovod Valjevo" neće dozvoliti priključenje na vodovodnu mrežu objekta bez ovog postrojenja. U zavisnosti od uslova snabdevanja JKP "Vodovod Valjevo" će odrediti u kom slučaju se ispred postrojenja za povećanje pritiska mora izgraditi rezervoar.

3. Priključak od ulične cevi do vodomernog šahta projektovati isključivo pravolinijski upravno na uličnu cev. Ne dozvoljavaju se ni horizontalni ni vertikalni prelomi na delu priključka do vodomera. Kućni priključak izvesti na sloju peska minimalne debljine 5 cm. Na delu kućnog priključka ispod saobraćajnice rov treba zatrpati šljunkom.

4. Vodomerni postaviti u vodomerni šaht na rastojanju od maksimalno 1,5 m unutar regulacione linije.

5. Pri projektovanju vodomernog priključka obavezno je pridržavati se postojećih standarda za ogrlice sa zapornim ventilom i odvojkom za priključak od 25 mm, 40 mm i 50 mm. Za odvojke prečnika većeg od 50 mm, projektovati ogranke sa odvojkom na prirubnicu uz obavezno ugrađivanje zatvarača. Za priključke veće od 100 mm obavezno je tražiti posebnu saglasnost JKP "Vodovod Valjevo" - RJ "Sektor tehničko projektantskih poslova". Priključci od 15 mm, 65 mm i 75 mm se ne odobravaju.

6. Ukoliko se u objektu nalazi više vrsta potrošača (lokali, skloništa, toplotna podstanica i dr.) predvideti posebne glavne vodomere za svakog potrošača posebno.

7. Dimenzionisanje vodomera izvršiti na osnovu hidrauličkog proračuna.

8. Izdati uslovi ne daju pravo podnosiocu zahteva da pristupi bilo kakvim radovima u cilju izvođenja priključka za vodovodnu mrežu. Montažne radove na izradi priključka, uključujući i postavljanje vodovodne armature, izvodi isključivo JKP "Vodovod Valjevo", a zemljane radove izvodi podnosilac ovog zahteva, ali tek posle donošenja Tehničkih uslova za priključenje na gradsku vodovodnu mrežu i dobijanja uputstva od naše Stručne službe.

9. Troškove za izdavanje uslova snosi podnosilac zahteva, odnosno investitor po ceni koju utvrđuje organ upravljanja JKP "Vodovod Valjevo".

10. Posebni uslovi:

- a) koristiti postojeći priključak na vodovodnu mrežu.
- b) utrošak vode predvideti preko postojećeg vodomera.
- v) Obavezno je da projektant dokaže propusnost postojećeg priključka i ukoliko ne odgovara da predvidi zamenu cevi
- g) ukoliko se postojeći vodomerni šaht nalazi u dubini dvorišta postupiti po tački 4. ovih uslova

NAPOMENA:

Na priloženoj situaciji ucrtana je postojeća javna vodovodna mreža.

U toku je projektovanje i izgradnja javne vodovodne mreže (ul. Nova2, Nova 3) na koju će postojati mogućnost priključenja (kada ista bude u funkciji).

Projektant je u obavezi da postupi po ovim uslovima (tačka 1-9).

Protiv ovih uslova može se uložiti žalba Nadzornom odboru JKP "Vodovod Valjevo" u roku od 15 dana od dana prijema istog.

Rok važenja izdatih uslova je jedna godina, odnosno do **18.07.2023.god.**

Referent:



JKP "Vodovod Valjevo"
Sektor tehničko projektantskih poslova
Rukovodilac



Snežana Nenadović, dipl.inž.građ.

JKP "VODOVOD VALJEVO" VALJEVO
SEKTOR TEHNIČKO PROJEKTANTSKIH POSLOVA
Br. 01-4437/2 od 18.07.2022.god.

“HANS GROHE” d.o.o.

(Podnosioc zahteva)

Beograd, ul. Krunska br.73

(Mesto, ulica i broj)

U vezi sa Vašim zahtevom broj **01-4437/1** od **15.07.2022.god.** dostavljamo Vam sledeće

U S L O V E
ZA PROJEKTOVANJE PRIKLJUČKA UNUTRAŠNJIH INSTALACIJA KANALIZACIJE
NA GRADSKU KANALIZACIONU MREŽU

Za Ulicu **Privredna zona** broj / katastarska parcela **18722 K.O. Valjevo**

1. Kanaliziranje ulice izvršeno je po opštem – separatnom sistemu
2. Ulični kanal:
opšti sistem: profil __/__ materijal __/__-

fekalna kanalizacija profil **Ø250mm** materijal **PVC**

kišna kanalizacija profil __/__ materijal __/__/__
3. U priloženoj situaciji date su potrebne kote dna kanala i rastojanje revizionih silaza. Projekat uraditi tako da se priključak uliva:

a) u ulični revizioni silaz - u bočnu bankinu uz obradu (žljeb) do ulaska u kinetu
b) u telo kolektora - na 0,5 - 0,6 m od dna kod manjih kolektora
c) u telo kolektora - na 0,8 - 1,0m od dna kod većih kolektora
d) preko tipiziranih fazonskih komada (račvi) na cevni ulični kanal. Spoj projektovati tako da ne degradira stabilnost i funkciju uličnog kanala.
4. Prilikom projektovanja kanizacionog priključka obavezno je pridržavati se postojećih standarda. Prečnik kanizacionog priključka odrediti na osnovu hidrauličkog proračuna s tim da ne može biti manji od 150 mm.
5. Granično revizione okno izvesti na rastojanju od 1,50 m od regulacione linije. Priključak od revizionog silaza pa do kanizacione mreže izvesti sa padom od 2% do 6% upravno na ulični kanal.

6. Priključenje objekta izvesti najkraćim putem do ulične kanalizacione cevi ili kolektora. Izuzetno, može se odobriti priključenje jednog imanja preko drugog, uz prethodno dobijenu i overenu pismenu saglasnost vlasnika kroz čije imanje ide taj priključak.
7. Na jednoj katastarskoj parceli na kojoj ima više objekata, više korisnika-vlasnika zgrada (naročito kod stare gradnje) po pravilu treba projektovati jedan kanalizacioni priključak, o čemu treba da međusobno postignu dogovor nosioci prava korišćenja objekta, odnosno vlasnici zgrada.
8. Predmetni uslovi daju tehničke podatke i mogućnosti priključenja unutrašnjih instalacija kanalizacije na gradsku kanalizacionu mrežu, ali ne i druge mogućnosti (za rešavanje imovinsko - pravnih odnosa nije nadležno ovo preduzeće).
9. Kvalitet otpadnih voda koje se ispuštaju u gradski kanalizacioni sistem mora da odgovara Pravilniku o tehničkim i sanitarnim uslovima za upuštanje otpadnih voda u gradsku kanalizaciju (član 3., stav 8., Pravilnika o zaštiti sistema Grada Valjeva).
10. Priključenje garaža, servisa i drugih objekata koji ispuštaju vode sa sadržajem ulja, masti, benzina, itd., vršiti preko taložnika i separatora (odvajača) masti i ulja.
11. Temperatura vode koja se ispušta u kanalizacionu mrežu ne sme preći 40° C.
12. Priključenje drenažnih voda od objekta izvršiti preko taložnica za kontrolu i održavanje pre graničnog revizionog silaza.
13. Pri izradi tehničke dokumentacije kanalizacionih priključaka obavezno je pridržavati se postojećih standarda i propisa. Za priključenje više objekata i blokovske gradnje obavezno je tražiti posebnu saglasnost JKP "Vodovod Valjevo" .
14. Ukoliko se radi o privremenim objektima, u okviru grupe objekata male privrede, potrebno je, posredstvom JP "Direkcije za urbanizam, građevinsko zemljište i izgradnju Grada Valjeva", postići dogovor o priključenju ovih objekata na gradsku kanalizacionu mrežu samo sa jednim kanalizacionim priključkom.
15. Izdati uslovi i dobijena saglasnost ne daju pravo podnosiocu zahteva da pristupi bilo kakvim radovima u cilju izvođenja priključka za kanalizacionu mrežu (vidi tačku 16.).

16. Po dobijanju saglasnosti od strane ovog JKP-a i dobijanju rešenja da se može pristupiti izvođenju radova od strane JP "Direkcije za urbanizam, građevinsko zemljište i izgradnju Grada Valjeva", ovom Javnom komunalnom preduzeću podnosi se zahtev za spajanje imanja (objekta) sa gradskom kanalizacionom mrežom.

17. Za podnošenje zahteva za priključak na kanalizacionu mrežu potrebna je sledeća dokumentacija:

- zahtev za priključak,
- važeći uslovi za projektovanje izdati od strane JKP "Vodovod Valjevo",
- osnova podruma, odnosno prizemlja sa prikazom kanalizacionog priključka,
- uzdužni profil kanalizacionog priključka,
- karakteristični poprečni preseki objekta sa naznačenom kanalizacijom,
- revizioni silazi i drugi objekti sa potrebnim kotama i detaljima,
- overen prepis građevinske dozvole od Grada Valjeva.

18. Investitor radova dužan je da pre otpočinjanja radova dostavi na saglasnost Sektoru tehničko projektantskih poslova u JKP "Vodovod Valjevo" tehničku dokumentaciju sa elementima uređenja gradilišta, sa posebnim osvrtom na primenjenu mehanizaciju i njen način kretanja u odnosu na postojeću i novoprojektovanu kanalizacionu mrežu.

19. Investitor radova dužan je da pre otpočinjanja radova UGOVORI nadzor sa JKP "Vodovod Valjevo", da bi se obezbedilo neprekidno prisustvo predstavnika JKP "Vodovod Valjevo" za vreme izvođenja radova na ili pored kanalizacionih objekata koji su u funkciji.

20. Troškove u postupku spajanja kanalizacionih instalacija objekta sa gradskom mrežom snosi podnosilac zahteva, odnosno investitor po ceni koju utvrđuje organ upravljanja JKP "Vodovod Valjevo".

JKP "ВОДОВОД ВАЉЕВО"
ВУКА КАРАЏИЋА 26
ТЕЛ: 014/222 512 ; 014/224 508

РАЧУН БРОЈ: 160-6999-31
ПИБ: 100070077
МАТИЧНИ БРОЈ: 07136277



NAPOMENA:

a) Prvenstveno koristiti postojeći kanalizacioni priključak postojećeg objekta. Pri otkopu jame za izradu temelja voditi računa o sledećem: ukoliko se naiđe na priključak bivšeg objekta sa postojeće lokacije, treba proveriti da li je blindiran tj. da li je prekinuta veza sa uličnom kanalizacionom mrežom i to u prisustvu ovlašćenog predstavnika JKP "Vodovod Valjevo".

b) Crtežom prikazati, a kroz tehnički izveštaj dokumentacije objekta opisati, kako je zaštićen postojeći priključak starog objekta od prodiranja betonske mase pri izradi temelja, kako ne bi preko priključka dospela do ulične kanalizacione cevi i izazvala zastoj protoka otpadnih voda.

c) Pre priključenja sanitarnih voda gradilišta ili voda iscrpljenih iz otkopa temeljne jame na gradski kanalizacioni sistem ili slično, potrebno je konsultovati ovlašćenog predstavnika JKP "Vodovod Valjevo" radi dobijanja odgovarajuće saglasnosti.

d) Tehnička dokumentacija treba da sadrži osnovu i podužni profil stambenog objekta sa priključkom do ulične kanalizacione mreže.

e) Tehničku dokumentaciju objekta, urađenu na osnovu ovih uslova, dostaviti na saglasnost Sektoru tehničko projektantskih poslova u JKP "Vodovod Valjevo".

Protiv ovog rešenja može se uložiti žalba Nadzornom odboru JKP "Vodovod Valjevo" u roku od 15 dana od dana prijema istog.

Rok važenja izdatog rešenja je jedna godina odnosno do **18.07.2023.god.**

NAPOMENA:

Na priloženoj situaciji ucrtana je postojeća javna fekalna kanalizaciona mreža, koja je u izgradnji (nije u funkciji).

U toku je projektovanje i izgradnja postrojenja PPOV „Popučke 2“ i javne fekalne kanalizacione mreže (ul. Nova 2, Nova 3) na koju će postojati mogućnost priključenja (kada ista bude u funkciji).

Ne dozvoljava se priključenje drenažnih i površinskih voda na javnu fekalnu kanalizacionu mrežu.

Prema Pravilniku o zaštiti sistema kanalizacije Grada Valjeva u javnu kanalizacionu mrežu nije dozvoljeno upuštanje:

-voda koja sadrže koncentracije štetnih i agresivnih materija veće od dozvoljenih,
-zagađenih ili moguće zagađenih otpadnih voda iz objekta koje treba izvesti preko adekvatnog uređaja za predtretman otpadnih voda pre priključka na javnu kanalizaciju. Odvođenje voda koje sadrže tehnološke vode mora da se izvede preko kontrolnog okna (okno za uzimanje uzoraka za kontrolu kvaliteta) i mernog okna.

Svi uređaji (kontrolna okna, separatori, mastolovi, predretmani...) pripadaju unutrašnjoj kanalizaciji, tj. održava ih Investitor.

PRILOG:

Postojeće stanje (situacija u R 1:1000)

Referent:



JKP "ВОДОВОД ВАЉЕВО"
Сектор техничко проектантских послова
Руководилац

Snežana Nenadović, dipl. inž. građ.


Valjevo, 18.07.2022.god.

ЈКП " ВОДОВОД ВАЉЕВО"
ВУКА КАРАЏИЋА 26
ТЕЛ:014/222 512 ; 014/224 508

РАЧУН БРОЈ: 160-6999-31
ПИБ: 100070077
МАТИЧНИ БРОЈ: 07136277



ЈКП
**ВОДОВОД
ВАЉЕВО**

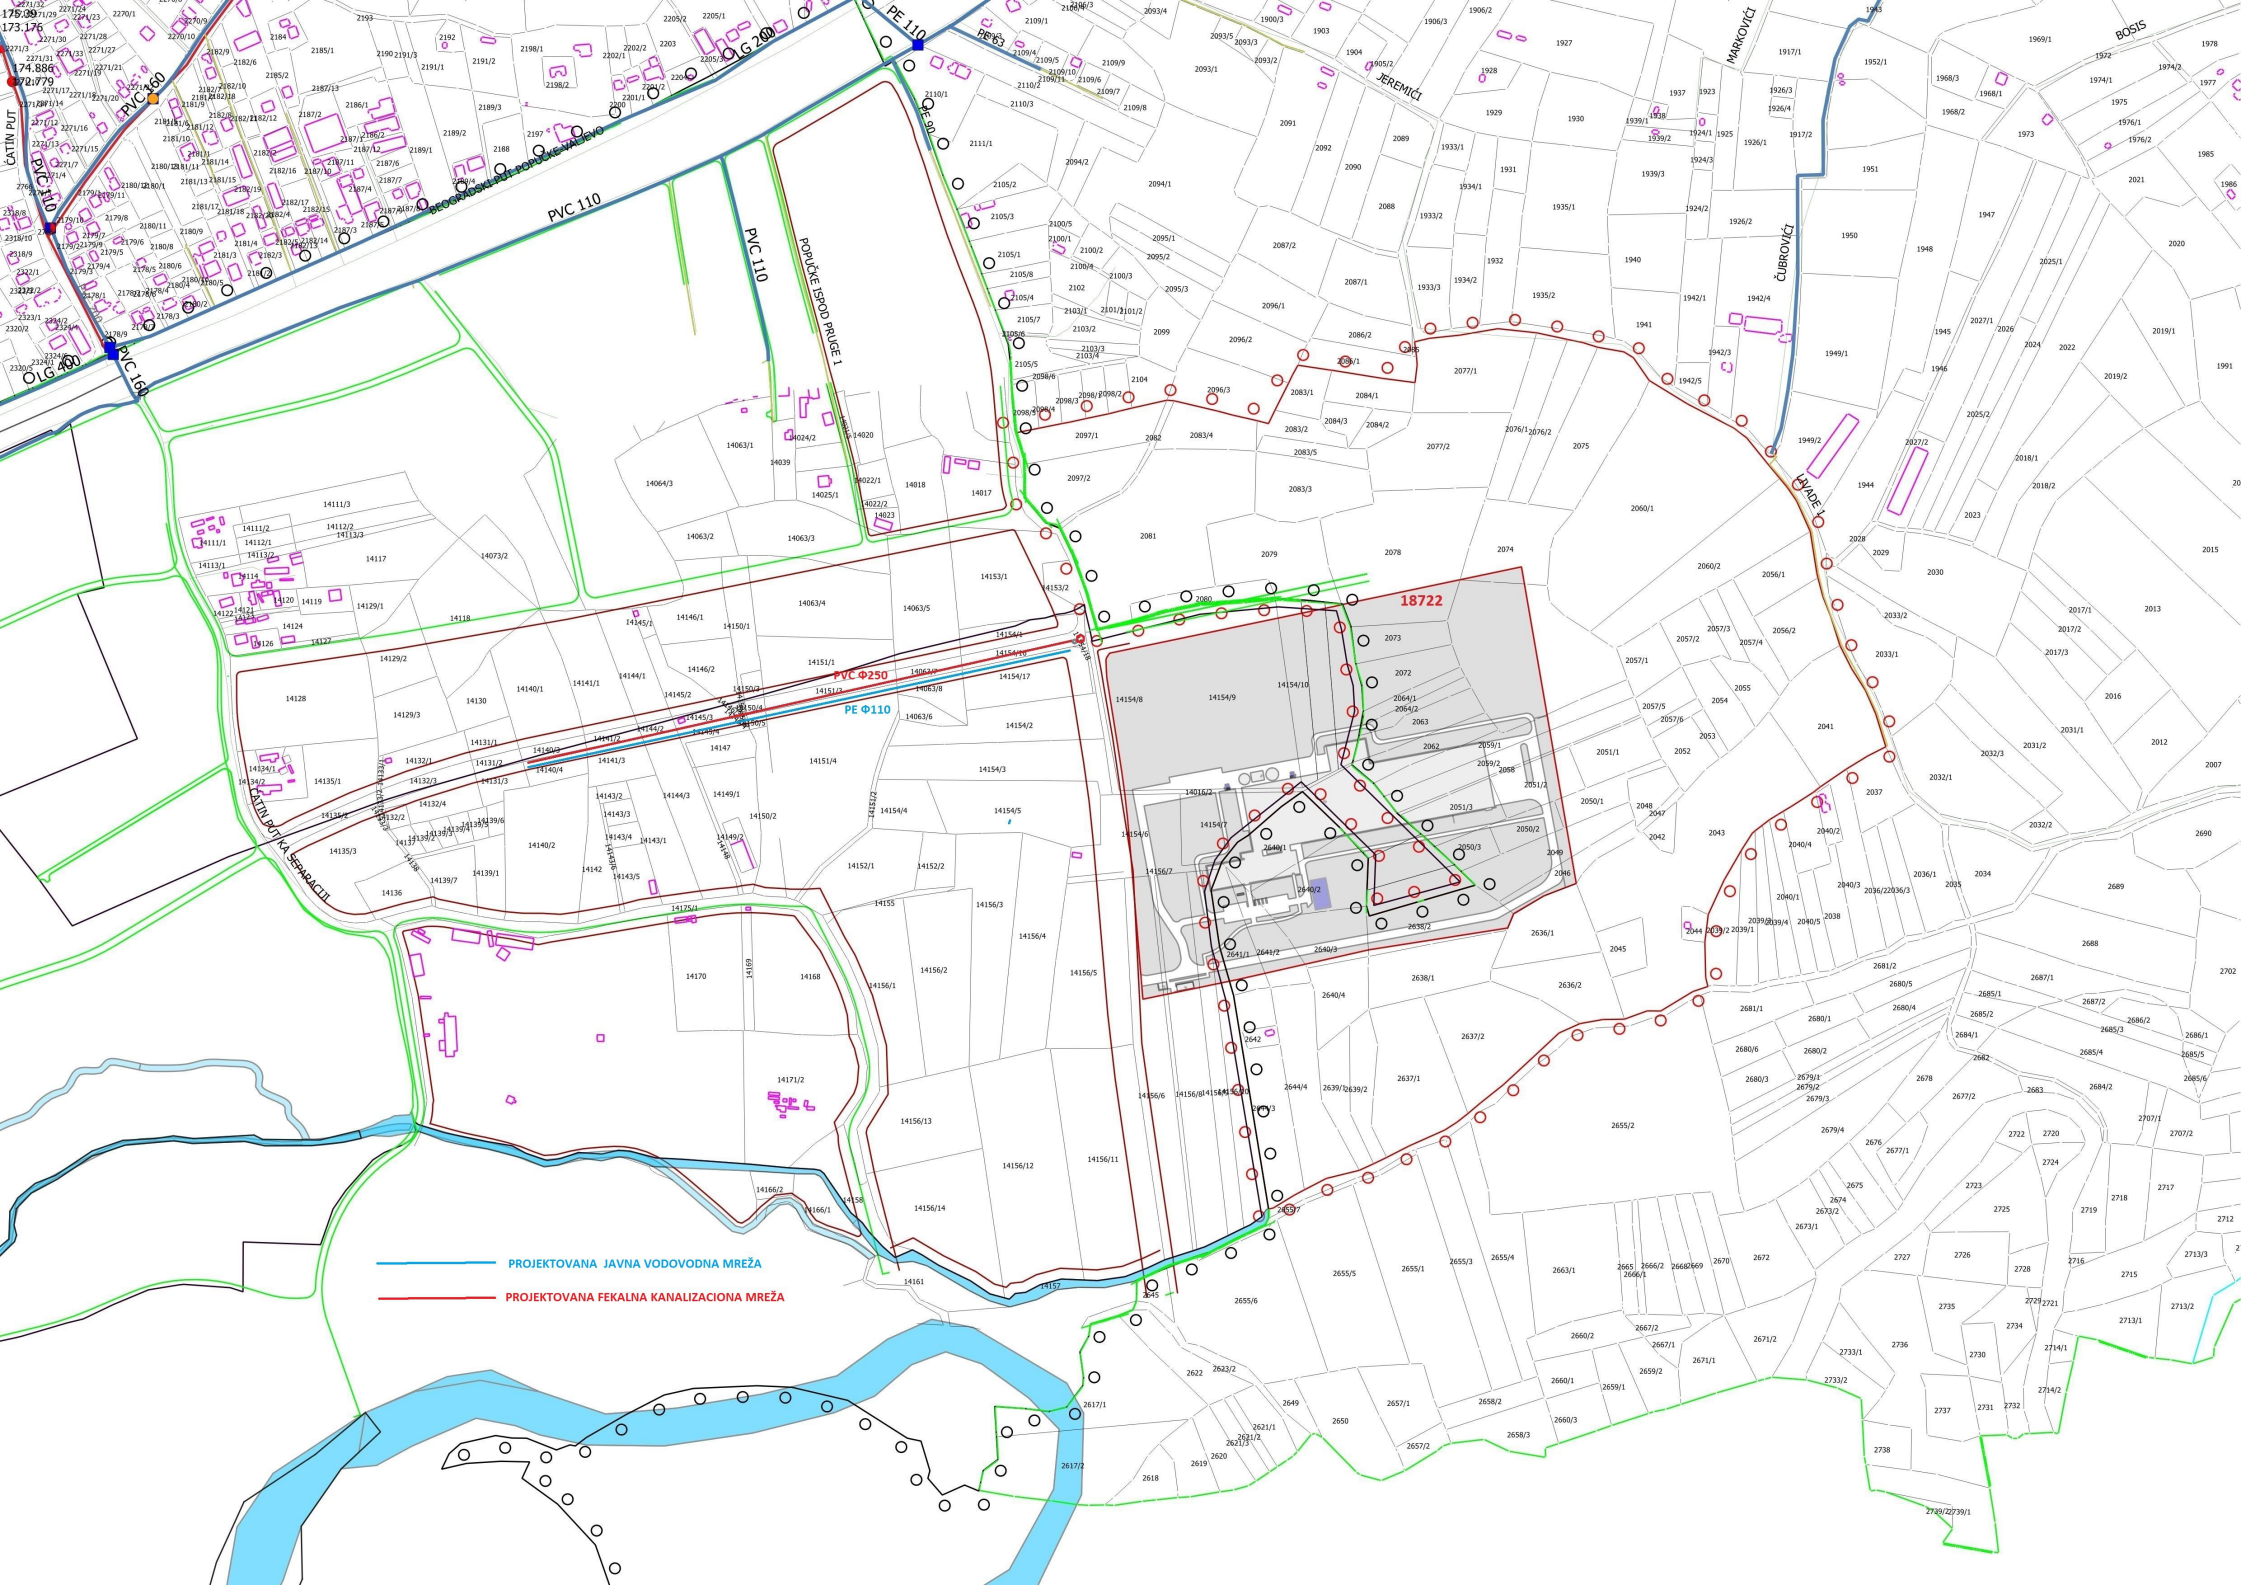

— PROJEKTOVANA JAVNA VODOVODNA MREŽA
— PROJEKTOVANA FEKALNA KANALIZACIONA MREŽA

