



РЕПУБЛИКА СРБИЈА

РЕПУБЛИЧКИ ГЕОДЕТСКИ ЗАВОД

Служба за катастар непокретности Бајина Башта

Душана Вишића 26

Број: 952-04-139-2530/2023


КО: Коњска Река

КОПИЈА КАТАСТАРСКОГ ПЛАНА

Катастарска парцела број:

38/7

Размера штампе: 1:500

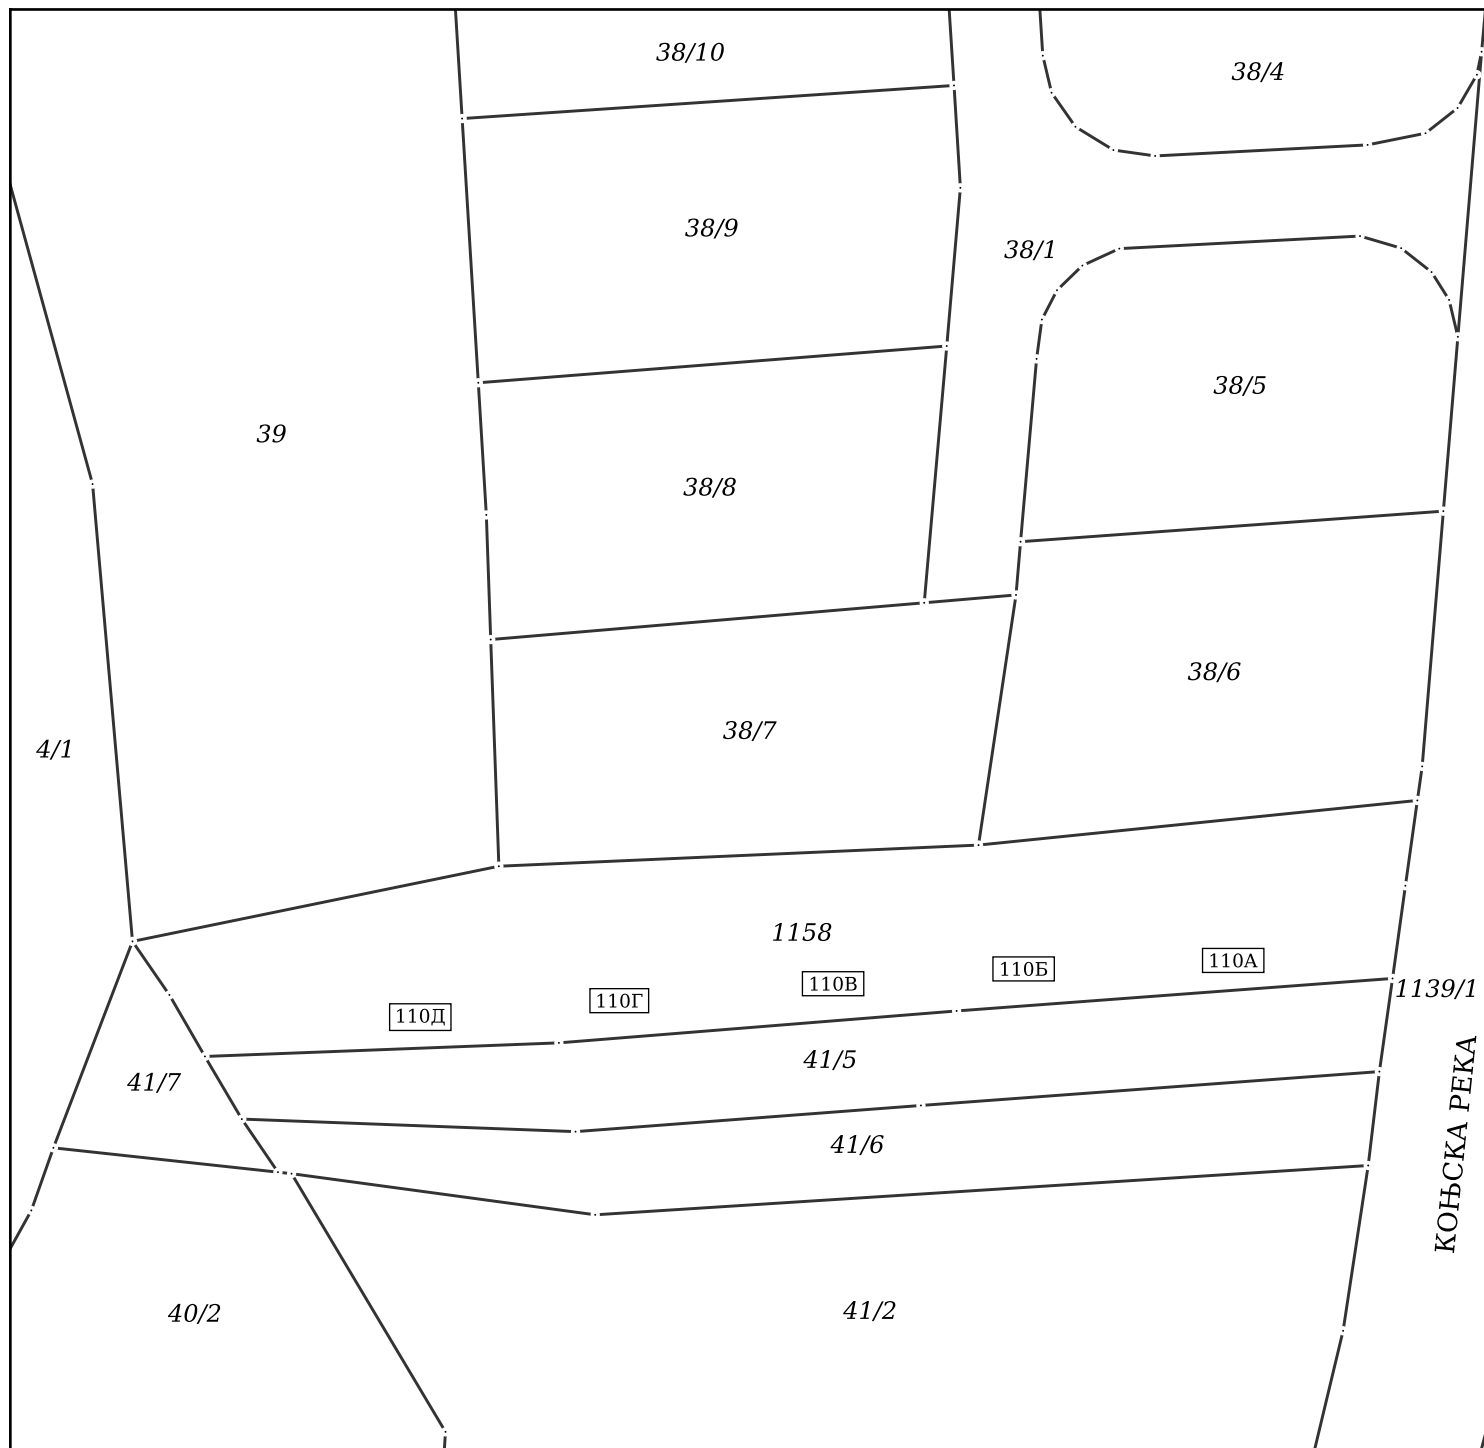

Датум и време издавања:

10.02.2023 године у 13:54

Овлашћено лице:

М.П. _____