


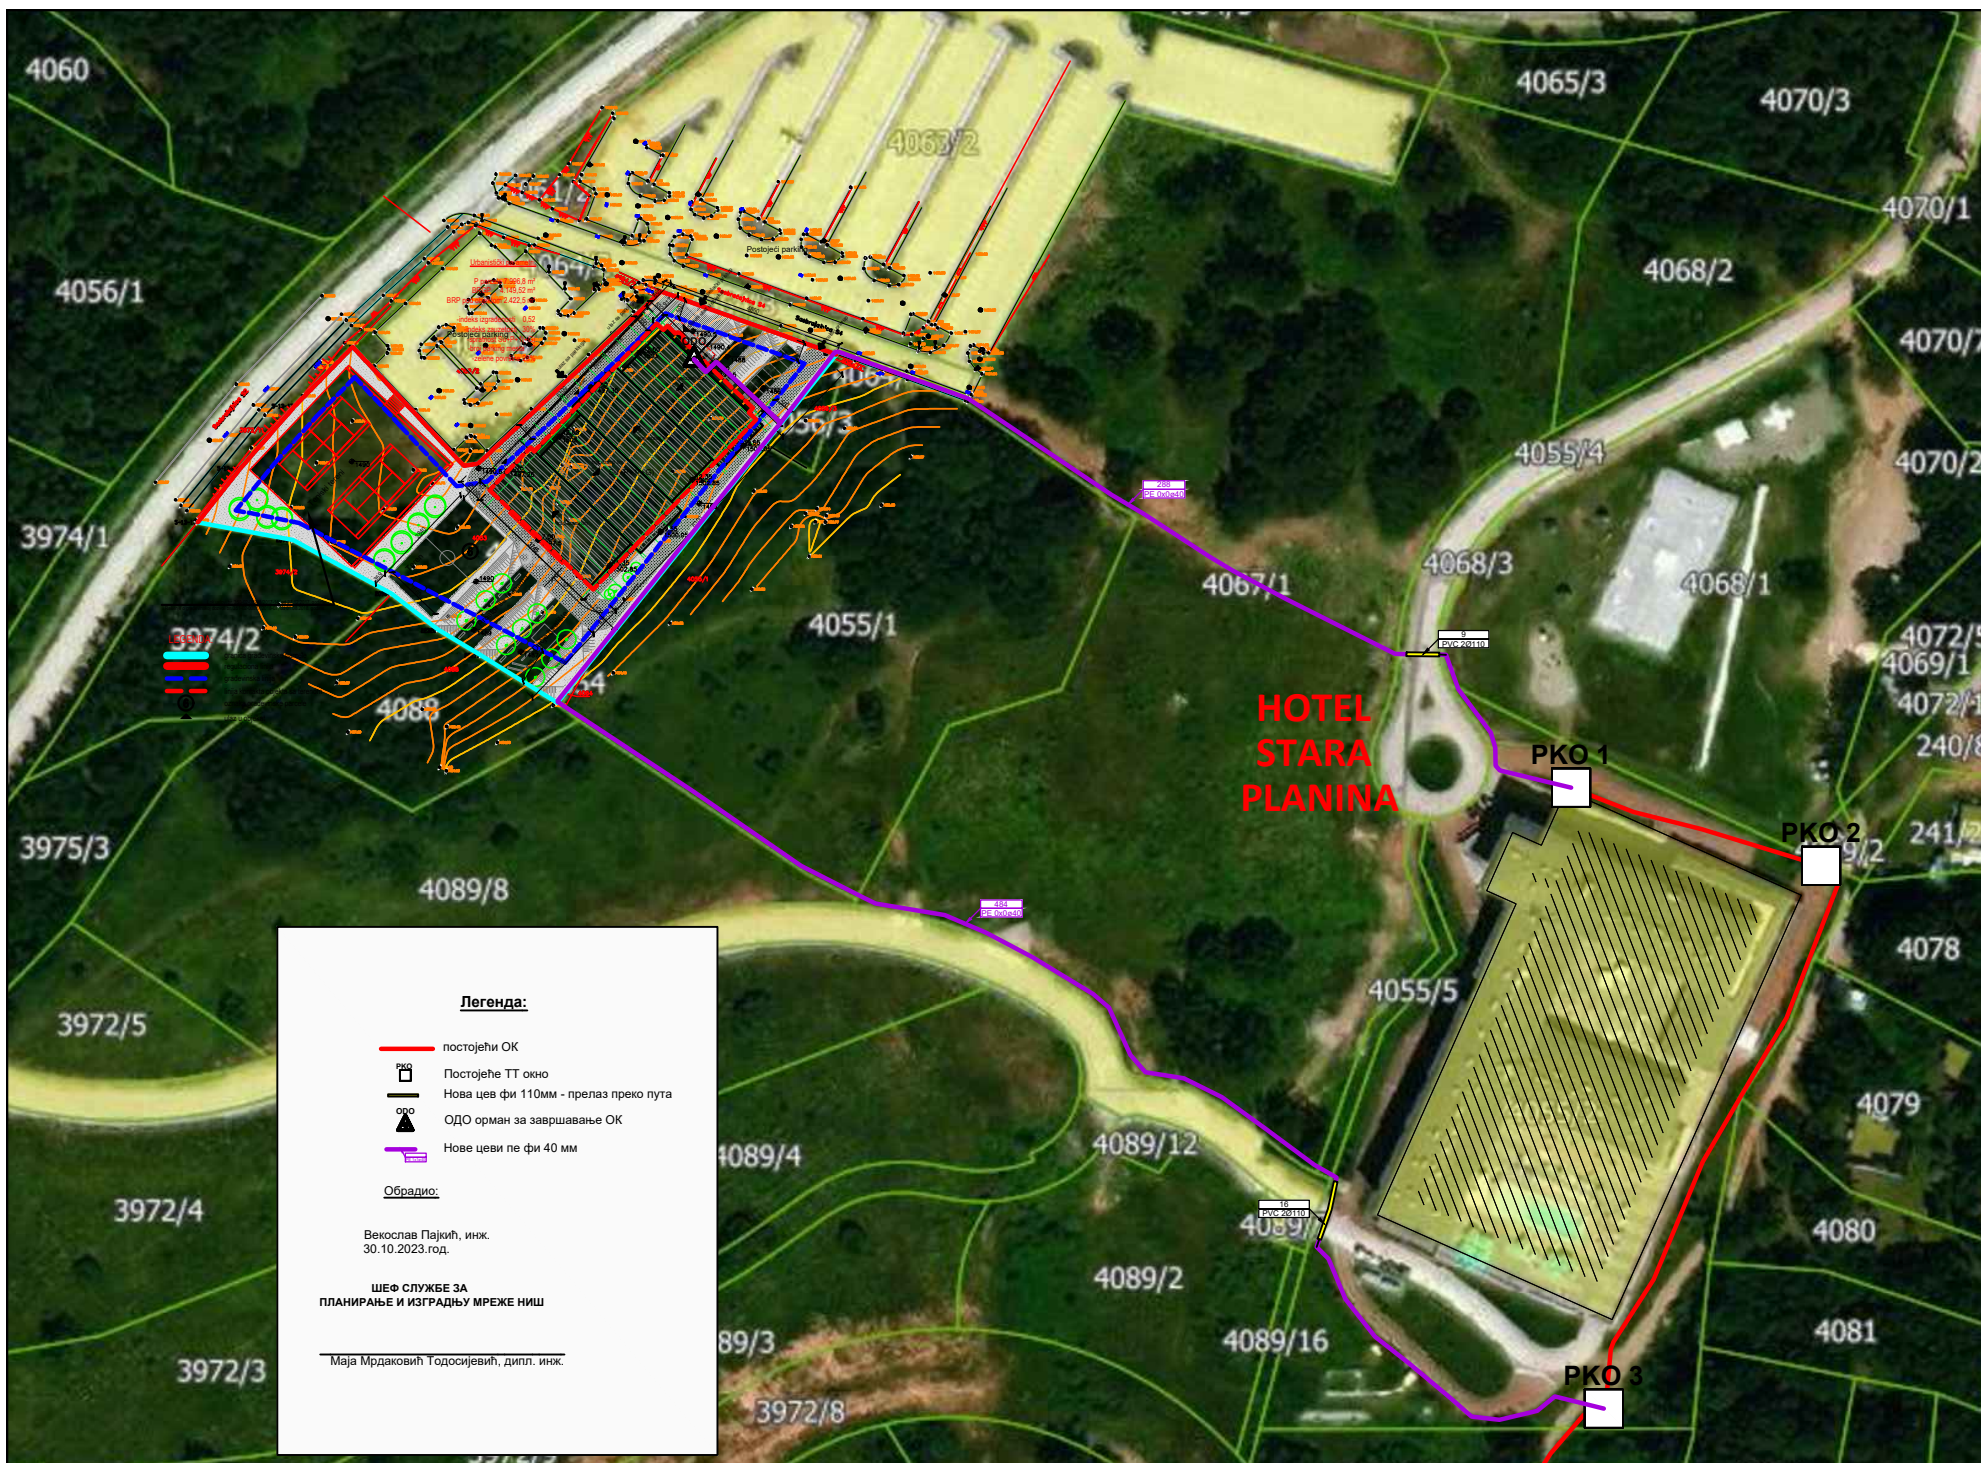

Легенда:

- постојећи ОК
- Постојеће ТТ окно
- Нова цев фи 110мм - прелаз преко пута
- ОДО орман за завршавање ОК
- Нове цеви пе фи 40 мм

Обрадио:

Векослав Пајић, инж.
30.10.2023.год.

ШЕФ СЛУЖБЕ ЗА
ПЛАНИРАЊЕ И ИЗГРАДЊУ МРЕЖЕ НИШ

Маја Мрдаковић Тодосијевић, дипл. инж.