


Катастарско-Топографски план  
кат.парцеле 1137-17

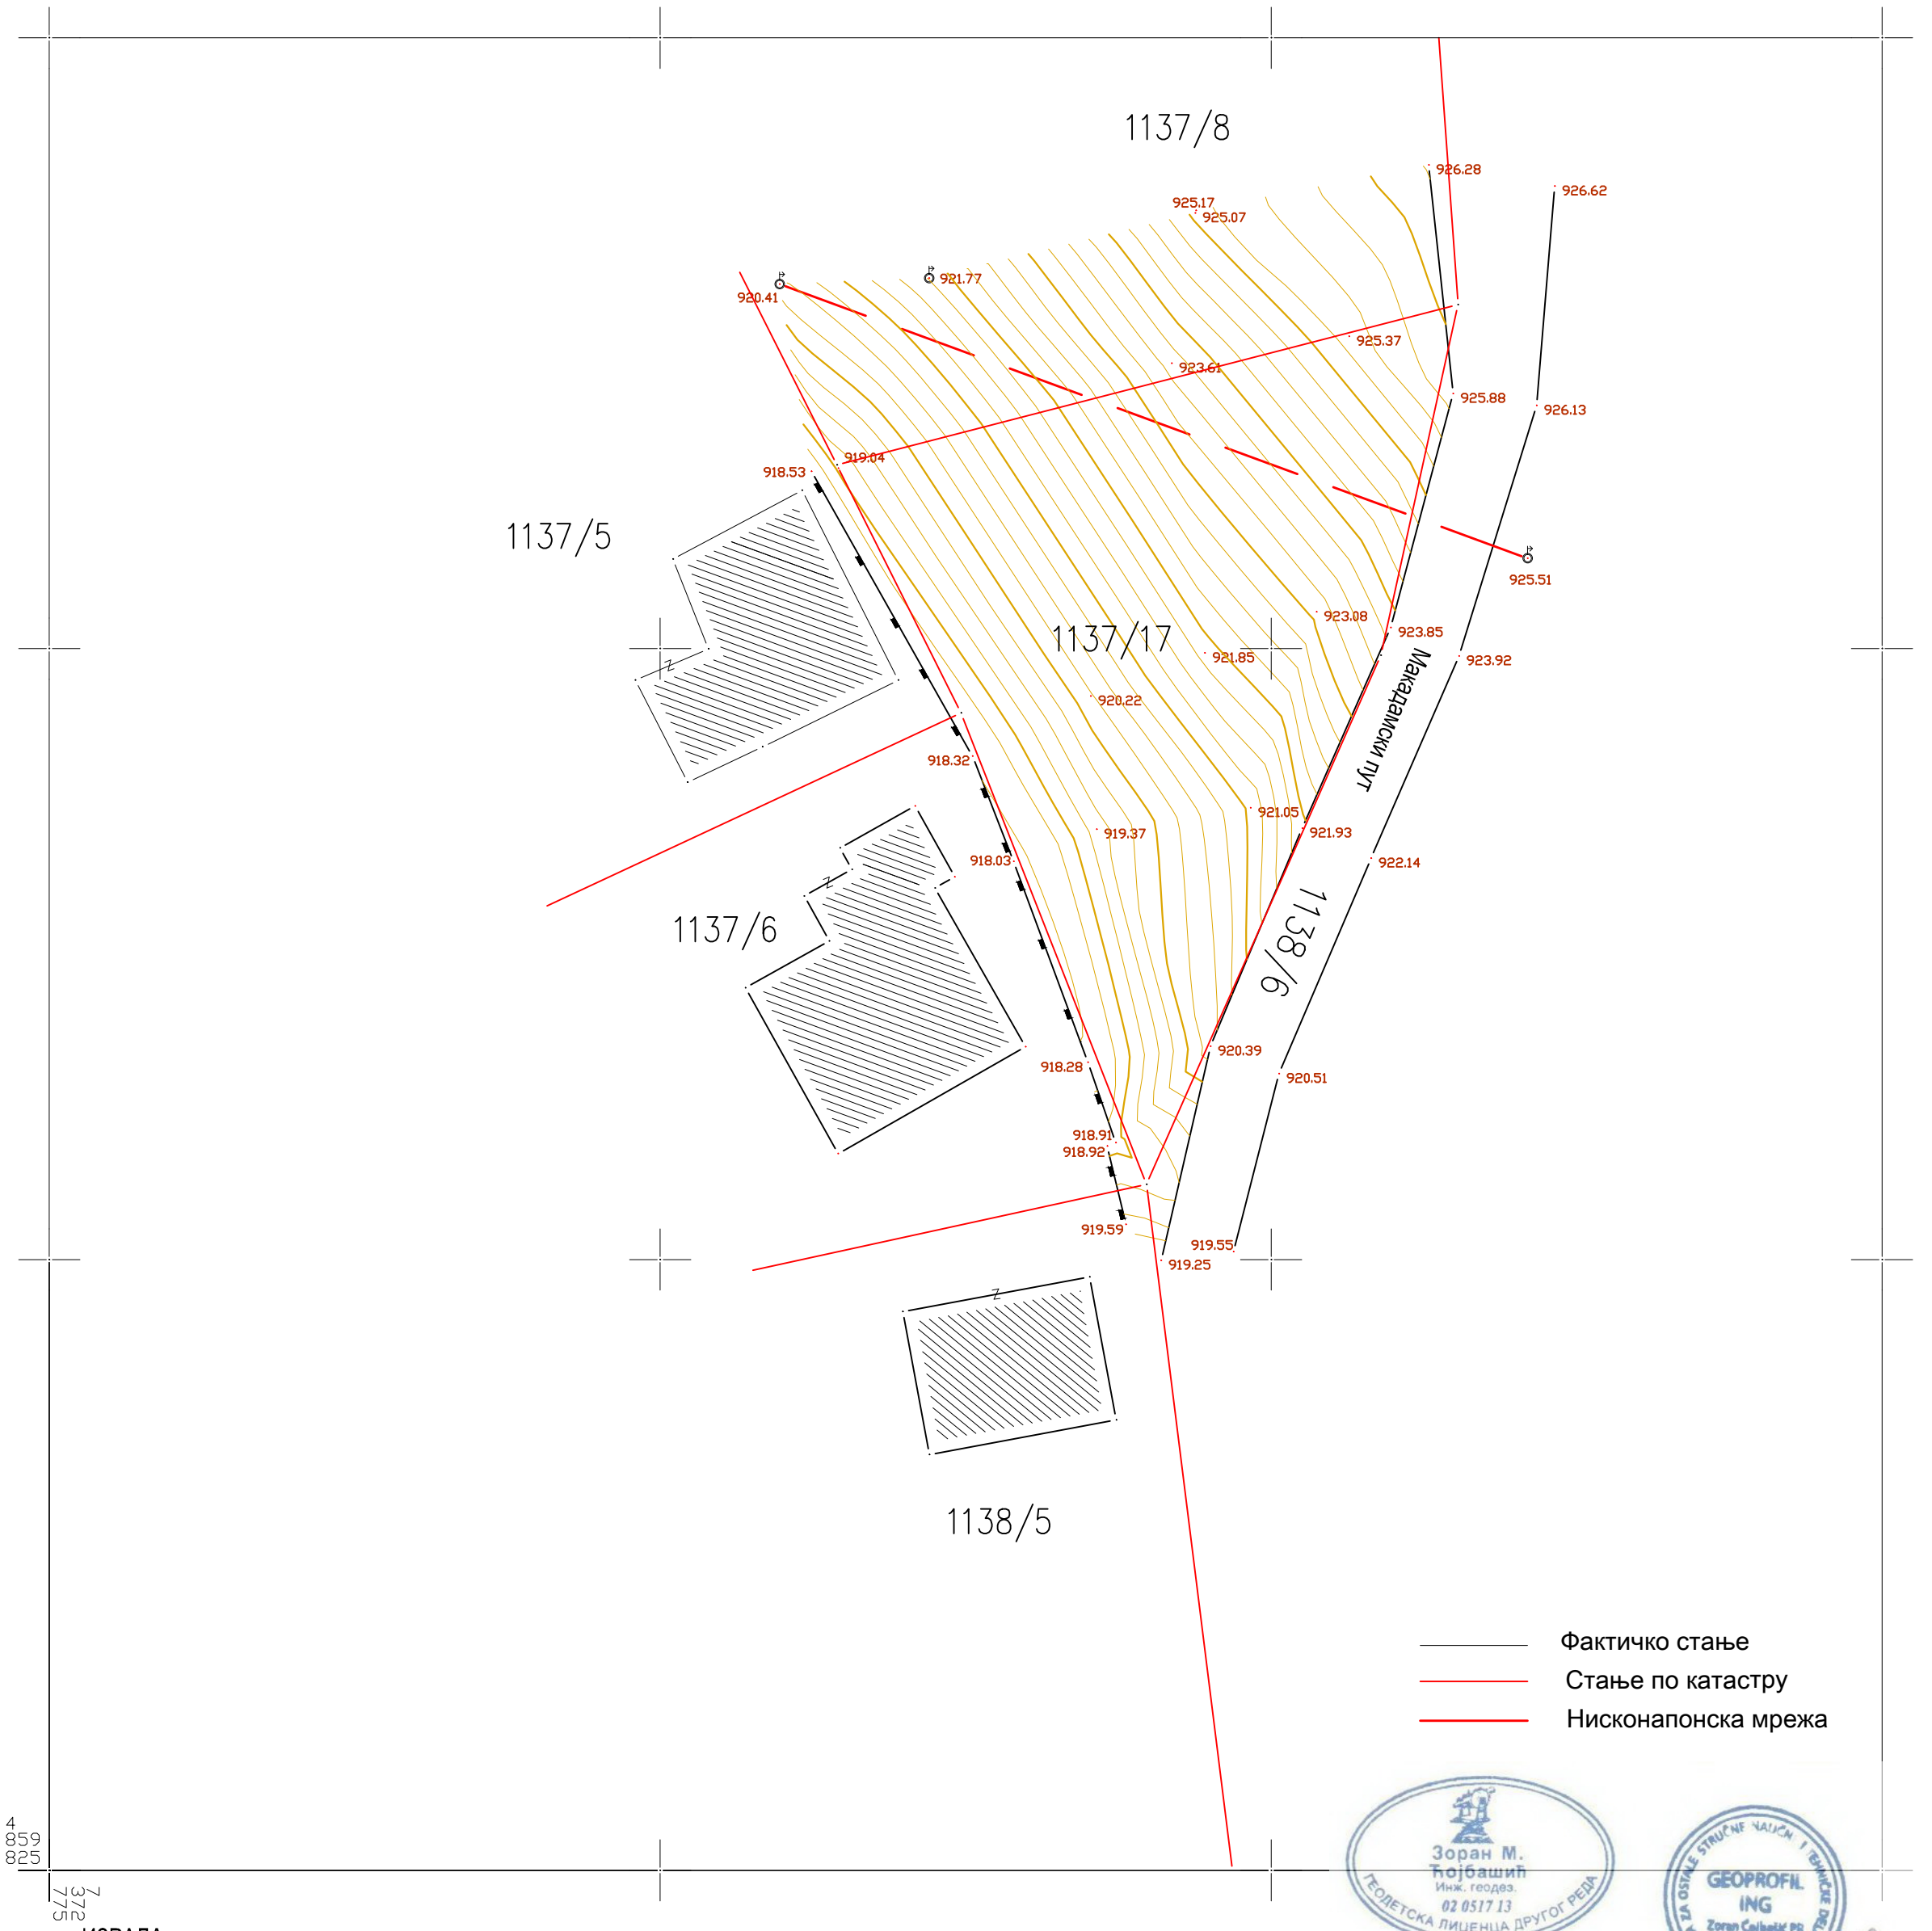

4  
859  
825

775  
372

ИЗРАДА:  
ГЕОПРОФИЛ ИНГ Ивањица  
Овлашћено лице:  
Миодраг Ћуровић  
Датум: 16.03.2023 год.

Р - 1:250  
е - 0.25 м



Овера:  
Зоран Тојбасић инж.геодезије