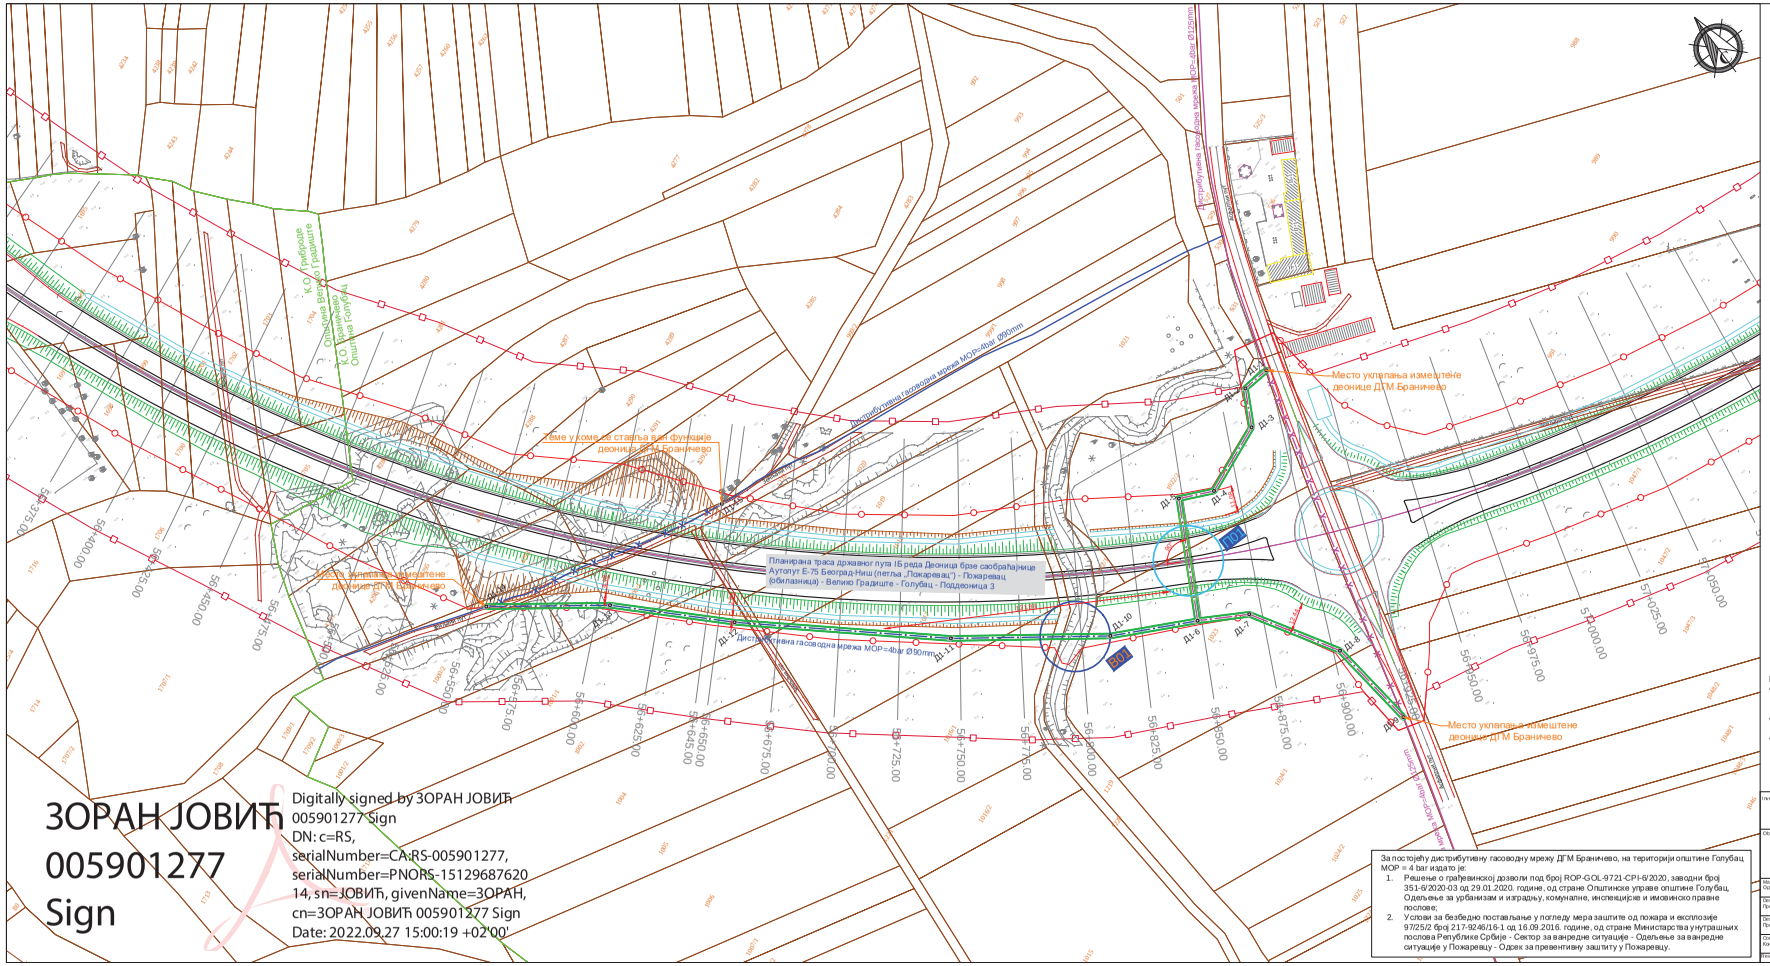

Аналитичко-геодетски елементи за обележавање трасе гасовода		
Темена трасе дистрибутивне гасоводне мреже МОР=4 bar		
Теме	X	Y
Д1-1	7542705.9640	4950346.5170
Д1-2	7542694.2026	4950345.7616
Д1-3	7542686.2530	4950330.9058
Д1-4	7542657.0203	4950318.9308
Д1-5	7542643.0808	4950325.4626
Д1-6	7542617.8666	4950279.0272
Д1-7	7542637.1536	4950267.8635
Д1-8	7542658.6157	4950232.0331

Аналитичко-геодетски елементи за обележавање трасе гасовода		
Темена трасе дистрибутивне гасоводне мреже МОР=4 bar		
Теме	X	Y
Д1-9	7542663.0184	4950192.9868
Д1-10	7542584.2486	4950296.4269
Д1-11	7542529.3480	4950336.8010
Д1-12	7542459.9171	4950398.2252
Д1-13	7542421.9080	4950436.2566
Д1-14	7542379.4383	4950467.7397
Д1-15	7542486.1350	4950441.8270

Укрштање гасовода са планираном брзом саобраћајницом

Укрштање гасовода са сервисним или локалним путем

Укрштање гасовода са водотоковима

ЛЕГЕНДА:

- Постојећа дистрибутивна гасоводна мрежа ДГМ Бранчево, на територији општине Голубац, МОР = 4 bar, пречника Ø90 mm, која остаје у функцији
- Постојећа дистрибутивна гасоводна мрежа ДГМ Бранчево, на територији општине Голубац, МОР = 4 bar, пречника Ø125 mm, која остаје у функцији
- Реконструисана (измештена) деоница дистрибутивне гасоводне мреже ДГМ Бранчево, на територији општине Голубац, МОР = 4 bar, пречника Ø90 mm
- Реконструисана (измештена) деоница дистрибутивне гасоводне мреже ДГМ Бранчево, на територији општине Голубац, МОР = 4 bar, пречника Ø125 mm
- Заштитна цев на реконструисаној деоници гасовода
- Постојећа дистрибутивна гасоводна мрежа ДГМ Бранчево, на територији општине Голубац, МОР = 4 bar, пречника Ø90 mm, која се ставља ван функције
- Постојећа дистрибутивна гасоводна мрежа ДГМ Бранчево, на територији општине Голубац, МОР = 4 bar, пречника Ø125 mm, која се ставља ван функције
- Заштитни појас гасовода:
  - За ПЕ и челичне гасоводе МОР≤4bar - по 1m од осе гасовода на обе стране
- Граница експропријације
- Граница плана
- Граница катастарских општина
- Граница катастарских парцела
- 2835/1 Број катастарске парцеле

Напомене:

- Изградња Државног пута IБ реда, деница брзе саобраћајнице: Аутопут Е75 Београд - Ниш (петља "Пожаревац" - Пожаревац (обилазница) - Велико Градиште - Голубац, подденица 3, предмет је посебних локацијских услова;
- Рушење постојећих насељених и помоћних објеката, као и постојеће инфраструктуре, који су у колизији са трасом брзе саобраћајнице, није предмет овог Идејног решења;
- Предвиђена траса измештања гасовода је у складу са одредбама "Правилника о условима за несметану и безбедну дистрибуцију природног гаса гасоводима притиска до16 бар" ("Сл. Гласник РС" бр. 86/2015) и није у колизији ни са једним од постојећих објеката. Траса гасовода задовољава растојања прописана Правилником, при чему се предузимају потребне додатне мере заштите, уколико је то потребно;

Инвеститор / Investitor:
ЈП Србијагас
Булевар ослобођења 69
Нови Сад

Извођач / Proizvođač:
Гас Инвест д.о.о.
Драгослава Срејовића 1а
Београд

Објекат /Objekat:

Дистрибутивни гасовод ГМ 08-05-6-2; Дистрибутивна гасоводна мрежа ДГМ Бранчево; Дистрибутивна гасоводна мрежа ДГМ Радровац; Дистрибутивна гасоводна мрежа ДГМ Голубац;
Општина Голубац; К.О. Бранчево, К.О. Поникве, К.О. Јасен, К.О. Радровац, К.О. Голубац

За постојећу дистрибутивну гасоводну мрежу ДГМ Бранчево, на територији општине Голубац МОР = 4 bar издато је:

1. Решење о грађевинској дозволи под бројем ROP-GOL-9721-CPI-6/2020, заводни број 351-6/2020-03 од 29.01.2020. године, од стране Општинске управе општине Голубац, Одељење за урбанизам и изградњу, комуналне, инспекцијске и имовинско правне послове;
2. Услови за безбедно постављање у погледу мера заштите од пожара и експлозије 97/25/2 број 217-9246/16-1 од 16.09.2016. године, од стране Министарства унутрашњих послова Републике Србије - Сектор за ванредне ситуације - Одељење за ванредне ситуације у Пожаревцу - Одсек за превентивну заштиту у Пожаревцу.

Main designer / Одг. пројектант	**Дарко Кљајић, дипл.машин.** Бр. лиценце ИКС: 330 7D 15 17		Design Project	**1 - ПРОЈЕКАТ ИЗМЕШТАЊА ГАСОВОДА**	Назив документа из пројекта **ИДР**
Designer / Пројектант					Scale/Размера **1: 1000**
Designer / Пројектант			Drawing name/ Назив цртежа **СИТУАЦИОНИ ПЛАН ИЗМЕШТАЊА ТРАСЕ ГАСОВОДА - ЛОКАЦИЈА 1**		Datum/Датум **Јун 2022.**
Controller by / Контролисао					Sheet No./Лист бр. **01**
Revision/Ревизија	P-0		Design nr / Пројект бр.	**09-22ИДР-1**	

ЗОРАН ЈОВИЋ
005901277
Sign

Digitally signed by ЗОРАН ЈОВИЋ
005901277 Sign
DN: c=RS,
serialNumber=CA:RS-005901277,
serialNumber=PNORS-15129687620
14, sn=ЈОВИЋ, givenName=ЗОРАН,
cn=ЗОРАН ЈОВИЋ 005901277 Sign
Date: 2022.09.27 15:00:19 +02'00'