


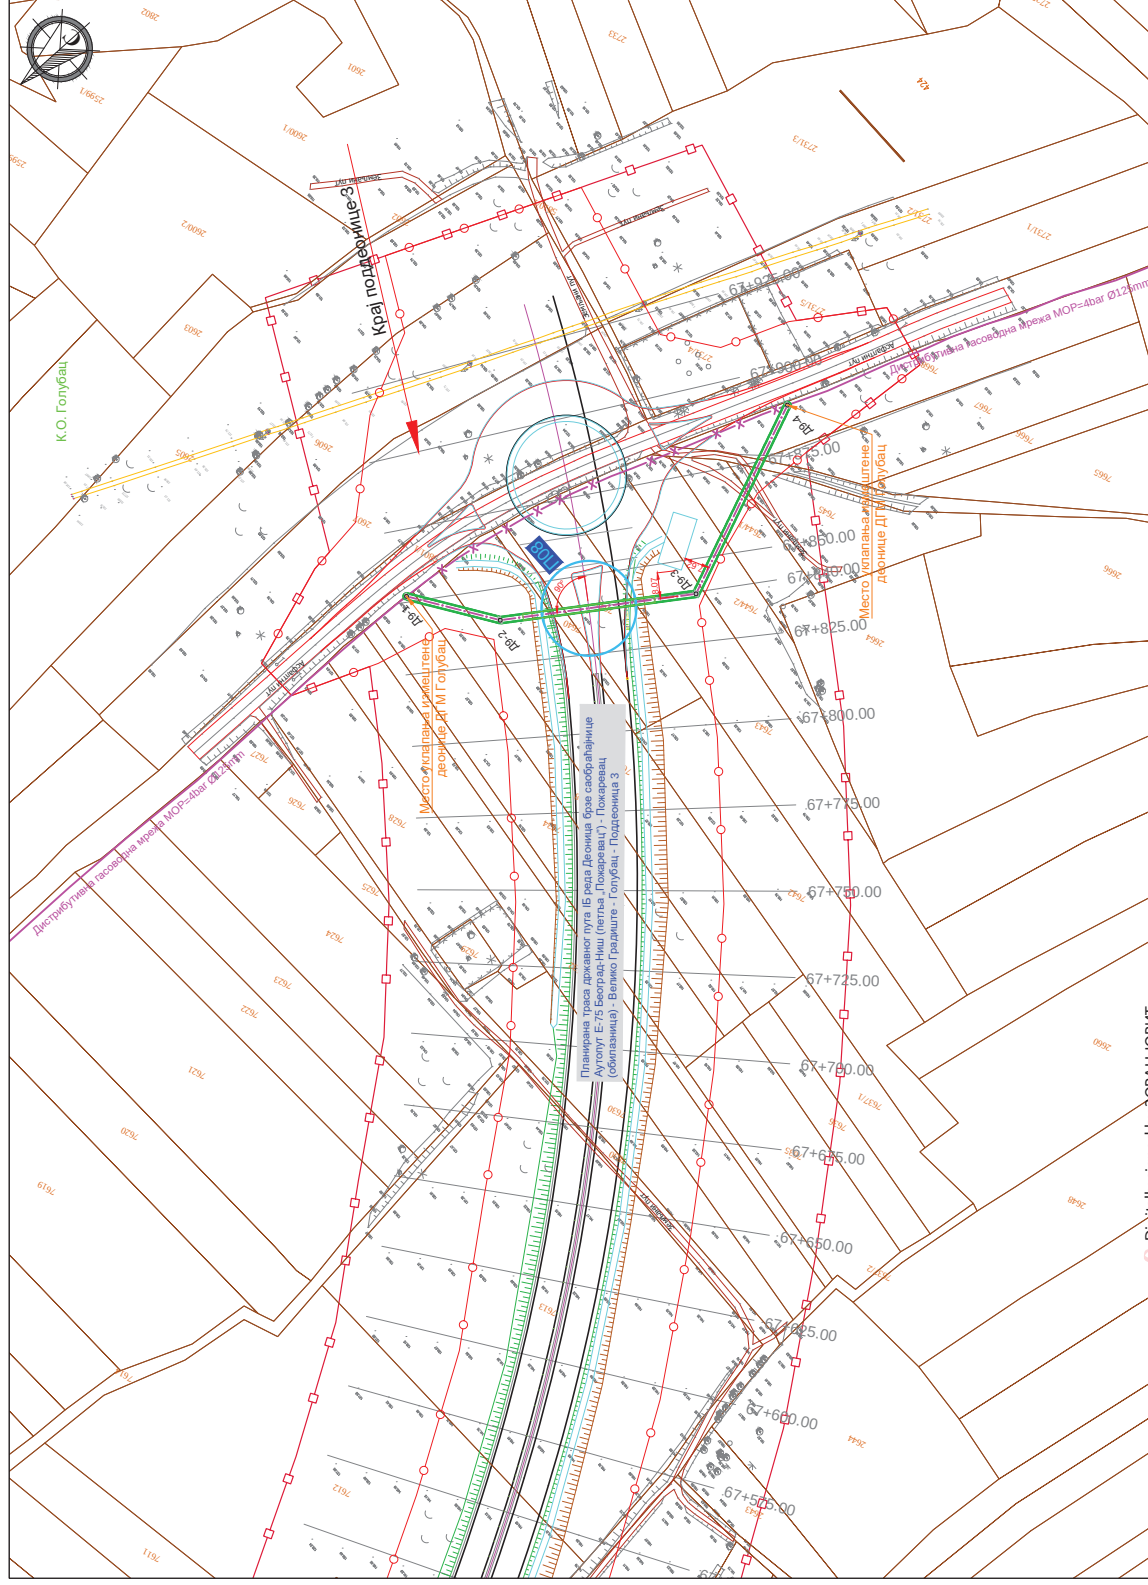

Аналитичко-геодетски елементи за обележавање трасе гасовода		
Темена трасе дистрибутивне гасоводне мреже МОР=4 bar		
Time	X	Y
D9-1	7549872.6618	4944552.8399
D9-2	7549847.2935	4944535.7592
D9-3	7549812.2431	4944484.1139
D9-4	7549837.4370	4944422.7701

-  **П.** Укрупњање гасовода са планираним брзом саобраћајницом
-  **С.** Укрупњање гасовода са сервисним или локалним путем
-  **В.** Укрупњање гасовода са водотоковима

ЛЕГЕНДА:

- | | |
|---|---|
| — | Построја дистрибутивна гасоводна мрежа ДГМ Голубац, на територији општине Голубац. |
| — | МОР = 4 Ваг, преноса 0,125 m³, која остаје у функцији |
| — | Реконструкција (комплетна) деоница дистрибутивне гасоводне мреже ДГМ Голубац, на територији општине Голубац, МОР = 4 Ваг, преноса 0,125 m³ |
| — | Защитна цев на реконструисаној деоници гасовода |
| — | Построја дистрибутивна гасоводна мрежа ДГМ Голубац, на територији општине Голубац, МОР = 4 Ваг, преноса 0,125 m³, која се ставља у функцију |
| — | Защитни појас гасовода: |
| — | - За ПЕ и чеповне гасоводе МОР=5Ваг - по 1m од осе гасовода на обе стране |
| — | Граница експлоатације |
| — | Граница плана |
| — | Граница катастарских општина |
| — | Граница катастарских парцела |
| — | Беој катастарске парцеле |

Напомене:

- [illegible]

[illegible]