



Република Србија

МИНИСТАРСТВО ГРАЂЕВИНАРСТВА,

САОБРАЋАЈА И ИНФРАСТРУКТУРЕ

Број предмета: ROP-MSGI-5109-LOCH-2/2024

Заводни број:000759270 2024 14810 005 001 000 001

Датум: 12.04.2024. године

Београд, Немањина 22 – 26

Министарство грађевинарства, саобраћаја и инфраструктуре, поступајући по усаглашеном захтеву ЈП „Путеви Србије“, Булевар краља Александра бр.282, Београд, за издавање локацијских услова, на основу члана 7. Закона о министарствима („Сл. гласник РС“, број 128/20 и 116/22), члана 23. Закона о државној управи („Сл. гласник РС“, број 79/05, 101/07, 95/10, 66/14, 47/18 и 30/18 – др. закон), члана 53а, а у вези са чланом 133. став 2. тачка 14. и 145 Закона о планирању и изградњи („Сл. гласник РС“, бр. 72/09, 81/09 – исправка, 64/10 – одлука УС, 24/11, 121/12, 42/13-одлука УС, 50/13-одлука УС, 98/13-одлука УС, 132/14, 145/15, 83/18, 31/2019, 37/19, 9/20, 52/21 и 62/2023), Уредбе о локацијским условима („Сл. гласник РС“, број 87/23) и Правилника о поступку спровођења обједињене процедуре електронским путем („Сл. гласник РС“, број 96/23) у складу са ППР-ом насељеног места Чајетина (седиште Општине) са насељеним местом Златибор – прва фаза (Сл.лист Општине Чајетина бр. 2/12, 4/16, 2/17, 4/17, 8/17, 14/18, 18/19, 3/20, 4/2020, 6/21, 2/22, 14/22, 8/23 и 13/23) и овлашћењем садржаним у решењу министра број 119-01-1116/2022-02 од 12.12.2022. године, издаје:

**ЛОКАЦИЈСКЕ УСЛОВЕ**

I. За реконструкцију раскрснице на укрштају државног пута IB реда број 23 (km 170+370) и Улице Миладина Пећинара са изградњом кружног тока и пратеће инфраструктуре на к.п. 7357, 4621/2, 7310/5, 7310/6 и 7310/24 К.О. Чајетина, на територији општине Чајетине, потребне за израду идејног пројекта, у складу са ППР-ом насељеног места Чајетина (седиште Општине) са насељеним местом Златибор – прва фаза (Сл.лист Општине Чајетина бр. 2/12, 4/16, 2/17, 4/17, 8/17, 14/18, 18/19, 3/20, 4/2020, 6/21, 2/22, 14/22, 8/23 и 13/23).

Категорија објекта: Г;

Класификациона ознака: 211201, 211202;

## ПОДАЦИ О ОБЈЕКТУ И ЛОКАЦИЈИ:

### РАСКРСНИЦА СА КРУЖНИМ ТОКОМ - реконструкција:

Радијус кружне раскрснице:.....20,00м

Ширина саобраћајнице:..... 2,00м

Ширина пешачке стазе:..... 7,20м

Ширина возне траке у кружном току:..... 6,50м

Димензије ивичњака:.....

- 8/20 цм
- 12/18 цм
- 18/24 цм
- 20/24 цм

**Јавно осветљење:** Осветљење кружног тока врши се светиљкама са ЛЕД модулима, минималне снаге 53.5 W. Напајање јавног осветљења врши се прикључењем на постојећу електроенергетску мрежу, постављањем разводног ормара за јавно осветљење, односно у складу са издатим условима ИЈО.

### Постојеће стање:

Раскрсница на укрштају државног пута IB реда број 23 (~km 170+370) и Улице Миладина Пећинара, у постојећем стању је у облику триангла. Пројектном и планском документацијом је предвиђена реконструкција постојеће раскрснице у кружну раскрсницу.

Постојећи пут је на највећем делу трасе ширине приближно 7.2m. Постојећа коловозна конструкција је у осредњем стању и на њој се могу уочити униформне врсте оштећења коловозне конструкције. Највише су присутне мрежасте, линијске пукотине, закрпе и одношење агрегата. Услед тешког саобраћајног оптерећења, на деоници је дошло до оштећења ивица коловоза као и самог коловоза и одношења материјала.

Вода са коловоза се слива низ банке ка околном терену или се прикупља у риголе, које је потом спроводе до цевастих пропуста.

Попречни пад коловоза је једностран. Како су карактеристике терена кроз које деоница пролази претежно брдовите, тако и нивелета пута има веће успоне и падове.

## **II. ПЛАНИРАНА НАМЕНА**

Наведене катастарске парцеле налазе се у површинама јавне намене – објекти саобраћајне и комуналне инфраструктуре.

Катастарске парцеле се налазе у заштитном појасу постојећег кружног тока саобраћајница.

## **III. ПРАВИЛА УРЕЂЕЊА И ГРАЂЕЊА**

**Из ПГР-а насељеног места Чајетина (седиште Општине) са насељеним местом Златибор – прва фаза (Сл.лист Општине Чајетина бр. 2/12, 4/16, 2/17, 4/17, 8/17, 14/18, 18/19, 3/20, 4/2020, 6/21, 2/22, 14/22, 8/23 и 13/23).**

Део насеља западно од државног пута IB реда бр. 23 знатно је више покривен уличном мрежом, а као најважнија улица издваја се улични правац који формира полупрстен по правцу државног пута IIБ реда бр. 404 (улице Миладина Пећинара и Рујанска) и улице Андрије Јевремовића и Ћалдов пут. Као значајније улице издвајају се и улице Ћалдов пут и Миладина Пећинара (ван деонице у наведеном прстену), Алексе Поповића, Улица Спортова и Крфска.

### ***ПОСЕБНА ПРАВИЛА УРЕЂЕЊА И ГРАЂЕЊА МРЕЖЕ И ОБЈЕКТА САОБРАЋАЈНЕ И КОМУНАЛНЕ ИНФРАСТРУКТУРЕ САОБРАЋАЈНА ИНФРАСТРУКТУРА***

#### **Графички прилог бр.5 – Саобраћајна инфраструктура**

У обухвату плана налазе се државни путеви 1.Б реда бр.23 Појате-Крушевац - Краљево-Чачак-Пожега-Ужице-Чајетина-Нова Варош-Пријеполје-државна граница са Црном Гором и државни пут 2.Б реда бр.404, који представља везу државног пута бр.23 и Семегњева.

Државни пут 1.Б реда бр.23 пружа се радијално у границама плана, по правцу североисток-југозапад тако да се комплетан транзитни саобраћај и највећи део изворно-циљног саобраћаја обавља овом саобраћајницом.

Део насеља западно од државног пута IB реда бр. 23 знатно је више покривен уличном мрежом, а као најважнија улица издваја се улични правац који формира полупрстен по правцу државног пута IIБ реда бр. 404 (улице Миладина Пећинара и Рујанска) и улице Андрије Јевремовића и Ћалдов пут. Као значајније улице издвајају се и улице Ћалдов пут и Миладина Пећинара (ван деонице у наведеном прстену), Алексе Поповића, Улица Спортова и Крфска.

Основни недостатак уличне мреже у захвату плана одражава се кроз неправилан концепт уличне мреже и недовољну развијеност уличних профила.

На делу уличне мреже постоји пешачка инфраструктура неуједначених и недовољних ширина. У централној зони насеља (шира зона Краљевог трга) постоје комфорне пешачке површине.

#### **Друмски саобраћај –**

Планирана улична мрежа представља надоградњу постојећих уличних праваца у смислу завршетка започетих уличних праваца, проширења уличних профила као и планирање потпуно нових недостајућих уличних праваца у циљу побољшања веза између делова насеља и приступачности ка уличној мрежи вишег ранга.

На државном путу 1.Б реда бр.23 поред постојећег кружног тока на раскрсници државних путева планиран је кружни ток на раскрсници државног пута 1.Б реда бр.23 (на стационачи 168+667) и уличног правца према Сирогојну .

Од државног пута 1. Б реда бр.23 (170+372) западним делом планског подручја планирана је обилазница, као веза државних путева 1.Б реда бр. 23 и државног пута 2. Б реда бр.404 према Семегњеvu. Постојећи државни пут 2. Б реда бр.404 пролази централним делом насеља Златибор, при чему постоји велики број раскрсница са уличном мрежом, са блиским међурастајањем између раскрсница. У претходном периоду дошло је и до значајног пораста саобраћаја на овом државном путу, као последица увећања изразито локалних кретања.

Изградњом обилазнице створиће се услови за измештање транзитног саобраћаја. Планирана обилазница има техничке елементе за категорију државног пута и изразито мањи број раскрсница, што ће омогућити управљачу (ЈП Пuteви Србије) прекатегоризацију путева.

У источном делу планског подручја планирана је основна улична мрежа која интегрише простор у овом делу плана и повезује на државне путеве. Предложеним решењима омогућена је и боља веза између насеља источно и западно од државног пута, преко планираних кружних токова и денивелисане раскрснице у северном делу на правцу улице Ђалдов пут (петља „Палисад“).

Циљ планираног система уличне мреже је да се простор интегрише локално и преко основних уличних праваца повеже на ближе и даље окружење. Приступне улице услед недостатка простора делом су планиране и као колско-пешачке површине.

На државном путу 1.Б реда бр. 23 постојећи саобраћајни прикључци налазе се на следећим стационачима: 166+912, 167+375 (само искључење), 167+936, 168+197, 168+265, 169+116 и 170+372, при чему је на свим постојећим саобраћајним прикључцима планирана реконструкција.

На истом државном путу планиран је саобраћајни прикључак на стационачи 167+375 (само искључење према планираном хотелском комплексу) и 168+667 (планирани кружни ток)..

**На државном путу 1.Б реда бр.23 поред постојећег кружног тока на раскрсници државних путева планиран је кружни ток на раскрсници државног пута 1.Б реда бр.23 (на стационачи 168+667) и уличног правца према Сирогојну .**

Планиране су нове пешачке површине у регулационим профилима.

### **Правила за изградњу и реконструкцију саобраћајница:**

- регулационе линије и осовине саобраћајница представљају основне елементе за дефинисање мреже саобраћајница;

- коловозну конструкцију димензионисати према меродавном саобраћајном оптерећењу, а према важећим стандардима и нормативима базираним на СРПС У.Ц4.012, према „Правилнику о техничким нормативима за димензионисање коловозних конструкција,, и „Пројектовање флексибилних коловозних конструкција, као и у складу са Законом о путевима („Сл.гласник РС“ бр.41/2018 и 95/2018) и другим пратећим прописима;

- приликом пројектовања користити и податке о: климатско хидролошким условима, носивости материјала постелице и других елемената коловозне конструкције (за израду новог коловоза и ојачање постојеће коловозне конструкције);



- при пројектовању нових деоница или нових коловозних трака, нивелету висински поставити тако да се прилагоди изведеним коловозним површинама;
- слободни простор изнад коловоза (светли профил) за друмске саобраћајнице износи мин. 4,5m;
- пројектну документацију саобраћајница радити у складу са законском регулативом и стандардима;
- главним пројектом предвидети потребну саобраћајну сигнализацију у складу са усвојеним режимом саобраћаја;
- паркинг места за инвалидна лица пројектовати према Правилнику о техничким стандардима планирања, пројектовања и изградње објеката којима се осигурава несметано кретање и приступ особама са инвалидитетом, деци и старим особама („Сл.гласник РС“, бр.22/2015);
- унутарблоковске приступне улице димензионисати према условима за кретање противпожарних возила;
- у регулационим профилима планираних улица предвидети уличну расвету у континуитету;
- при пројектовању и реализацији свих објеката јавне намене и површина применити Правилник о техничким стандардима планирања, пројектовања и изградње објеката којима се осигурава несметано кретање и приступ особама са инвалидитетом, деци и старим особама („Сл.гласник РС“, бр.22/2015);
- приликом пројектовања и изградње бициклистичких и пешачких стаза и осталих елемената придржавати се Правилника о условима које са аспекта безбедности саобраћаја морају да испуњавају путни објекти и други елементи јавног пута („Сл. Гласник РСрбије бр. 50/2011)
- за планирани специјализовани центар уз државни пут 1.Б реда бр.23 јужно од планираног кружног тока (на стационажи 168+879) у зависности од садржаја центра неопходно је тражити услове за саобраћајни прикључак од ЈП Путеви Србије;
- приликом израде пројектне документације могуће је вршити корекције геометријских елемената саобраћајница унутар планираних попречних профила, а у циљу побољшања услова саобраћаја (на пр. примена комплекснијих радијуса у раскрсници, увођење и/или продужење трака за престројавање возила, увођење нових аутобуских стајалишта-ниша ...)

#### **IV. ОПИС ИДЕЈНОГ РЕШЕЊА**

##### **2/2 ПРОЈЕКАТ САОБРАЋАЈНИЦА**

##### **САЖЕТИ ТЕХНИЧКИ ОПИС**

Раскрсница на укрштају државног пута IB реда број 23 (~km 170+370) и Улице Миладина Пећинара, у постојећем стању је у облику триангла. Пројектном и планском документацијом је предвиђена реконструкција постојеће раскрснице у кружну раскрсницу.

Постојећи пут је на највећем делу трасе ширине приближно 7.2m. Постојећа коловозна конструкција је у осредњем стању и на њој се могу уочити униформне врсте оштећења коловозне конструкције. Највише су присутне мрежасте, линијске пукотине, закрпе и одношење агрегата. Услед тешког саобраћајног оптерећења, на деоници је дошло до оштећења ивица коловоза као и самог коловоза и одношења материјала.

Вода са коловоза се слива низ банке ка околном терену или се прикупља у риголе, које је потом спроводе до цевастих пропуста.

Попречни пад коловоза је једностран. Како су карактеристике терена кроз које деоница пролази претежно брдовите, тако и нивелета пута има веће успоне и падове.

### *ФУНКЦИОНАЛНЕ И ТЕХНИЧКЕ КАРАКТЕРИСТИКЕ ПРОЈЕКТНИХ РЕШЕЊА*

#### **Геометријски профил саобраћајнице**

За потребе израде техничке документације, дефинисане су осовине хоризонталне геометрије које су биле условљене захтевом пројектног задатка и условима на терену. **Осовина је обележена референтним стациожама. Почетак трасе на државном путу је на стациожама 170+289, док је крај трасе на стациожама 170+489.11, где је новопроектван пут у потпуности уклопљен у постојеће стање.**

Возне траке чине главни део коловоза. На њима је планирано кретање моторних возила, путничких и теретних. Ширина возне траке износи  $b_1=3.25\text{m}$  и ивичне  $i_1=0.35\text{m}$ , односно  $7.2\text{m}$  за коловоз у истом смеру.

Оивичење саобраћајнице извршено је ради безбедности, визуелног вођења саобраћајних токова, као и за реализацију система површинског одводњавања. Као основни елемент оивичења усвојен је ивичњак 18/24 који својом висином физички раздваја коловозне површине од пешачких токова и зелених површина. Усвојена висина денивелације код оивичења износи  $12\text{cm}$ .

Последњи елемент геометријског профила су пешачке површине. Усвојена ширина пешачке стазе износи  $2.0\text{m}$ . Пешачке површине су приступачне, у простору су међусобно повезана и прилагођени за оријентацију. Највиши попречни нагиб пешачких стаза управно на правац кретања износи  $2\%$ , са нагибима који не могу бити већи од  $5\%$  (1:20), а изузетно до  $8,3\%$  (1:12) у зонама пешачких прелаза.

#### ***Кружна раскрсница***

Кружна раскрсница на укрштају државног пута и локалне саобраћајнице пројектована је као једнотрачна, ширине коловоза  $6.5\text{m}$ . Примењен је радијус  $R=20\text{m}$ .

#### ***Коловозна конструкција***

У циљу израде нове коловозне конструкције :

Локални пут

$d= 5,0\text{ cm}$  Асфалт бетон АБ 11с са ПмБ-ом 45/80-65

$d= 7,0\text{ cm}$  Битуменизирани носећи слој БНС 22сА

$d= 25,0\text{ cm}$  Дробљени камени агрегат 0/31.5мм

$d= 30,0\text{ cm}$  Дробљени камени агрегат 0/63 мм

Пешачка стаза

$d= 6,0\text{ cm}$  Бехатон

d= 4,0 cm Песак

d= 20,0 cm Дробљени камени агрегат 0/31.5мм

Кружна раскрсница

d= 5,0 cm Асфалт бетон АБ 11с са ПмБ-ом 45/80-65

d= 7,0 cm Битуменизирани носећи слој БНС 22сА

d= 30,0 cm Дробљени камени агрегат 0/31.5мм

d= 35,0 cm Дробљени камени агрегат 0/63мм

Замена постељице мин. 30цм

#### *ПРЕДРАЧУН РАДОВА*

Предмер и предрачун радова детаљно ће бити утврђен у даљој фази пројектне документације.

Предмером и предрачуном радова обухваћени су сви грађевински радови.

Процењена укупна инвестициона вредност ове Техничке докумантације износи 100,000,000.00 дин. без ПДВ-ом.

#### **4 ПРОЈЕКАТ ЕЛЕКТРОЕНЕРГЕТСКИХ ИНСТАЛЦИЈА – ЈАВНО ОСВЕТЉЕЊЕ**

##### *ПОСТОЈЕЋЕ СТАЊЕ*

На подручју које је део пројекта нема инсталација јавног осветљења.

##### *ПРОЦЕЊЕНА СНАГА ПОТРЕБНА ЗА ЈАВНО ОСВЕТЉЕЊЕ*

На основу изведених прорачуна процењено је да инсталисана снага јавног осветљења износи око 5 kW.

##### *НАПАЈАЊЕ ЈАВНОГ ОСВЕТЉЕЊА*

Напајање јавног осветљења врши се прикључењем на постојећу електроенергетску мрежу, постављањем разводног ормара за јавно осветљење.

##### *КОНЦЕПТ ЈАВНОГ ОСВЕТЉЕЊА*

Осветљење кружног тока може се вршити постављањем стубова по спољњем ободу саобраћајнице (Према „Приручнику за пројектовање путева у Републици Србији“), или постављањем централног стуба у средини кружне раскрснице. На прилазима кружном току стубови се постављају на разделним острвима.

Стубови јавног осветљења постављају се на минимално 1m од ивице коловоза.

Осветљење кружног тока и приступних саобраћајница врши се светилкама са ЛЕД модулима, минималне снаге 53.5 W.

Стубови јавног осветљења су минималне висине 8m. Светилке се на стубове осветљења монтирају директно, или помоћу носача за две светилке (на разделним острвима на прилазу

кружном току), или три светиљке (у случају осветљења кружне раскрснице помоћу стуба у централном острву кружног тока).

Дефинитиван избор светиљки и висине стубова биће усклађен са грађевинским решењем у даљим деловима пројекта.

Распоред стубова приказан је на цртежу 1.7.4 у делу Графичка документација.

## **ЗАШТИТА ПОСТОЈЕЋИХ ИНСТАЛАЦИЈА**

***Након прибављања услова ИЈО и копије водова биће израђен Графички прилог – Синхрон план постојећих инсталација.***

## **V. УСЛОВИ ЗА ПРИКЉУЧЕЊЕ, УКРШТАЊЕ И ПАРАЛЕЛНО ВОЂЕЊЕ**

### **Електроенергетска мрежа - прикључење**

За објекте за које грађевинску дозволу издаје министарство надлежно за послове грађевинарства, услове за пројектовање и прикључење у погледу прикључења на дистрибутивни систем електричне енергије, не прибавља надлежни орган у оквиру обједињене процедуре, већ инвеститор у складу са законом којим се уређује енергетика, а у складу са чланом 18. став 4. Уредбе о локацијским условима.

У складу са чланом 33. став 5. Уредбе, уз услове за пројектовање и прикључење на дистрибутивну електроенергетску мрежу имаоца јавног овлашћења је дужан да достави спецификацију трошкова изградње прикључка и потписан типски уговор о изградњи прикључка на дистрибутивну електроенергетску мрежу потписан од стране одговорног лица имаоца јавног овлашћења са унетим подацима о цени изградње прикључка, року и начину плаћања (једнократно/рате), као и року изградње.

Инвеститор је у обавези да достави:

- Услове за пројектовање и прикључење објеката на дистрибутивни, односно преносни систем електричне енергије, који су прибављени у складу са законом којим се уређује енергетика, а нису садржани у локацијским условима, у складу са чланом 16. став 3. тачка 8. Правилника о поступку спровођења обједињене процедуре електронским путем,
- Уговор о изградњи недостајуће инфраструктуре, закључен са имаоцем јавних овлашћења, уколико је условима прибављеним ван обједињене процедуре констатована таква потреба, уз захтев за издавање грађевинске дозволе, у складу са чланом 16. став 3. тачка 3. Правилника о поступку спровођења обједињене процедуре електронским путем,

Дужност одговорног пројектанта је да идејни пројекат, пројект за грађевинску дозволу и пројекат за извођење уради и у складу са условима за пројектовање и прикључење у погледу прикључења на дистрибутивни систем електричне енергије, прибављеним ван обједињене процедуре.

### **Електроенергетска мрежа**

При пројектовању и извођењу радова обавезно се придржавати услова:

- „Електродистрибуција Србије“ д.о.о. Београд, Огранак Електродистрибуција Ужице, број у систему ROP-MSGI-5109-LOCH-2-HPAP-3/2024 од 29.03.2024. године.

- „Електромрежа Србије“ ад Београд, број у систему ROP-MSGI-5109-LOCH-2-HPAP-5/2024 од 01.04.2024. године.

### **Телекомуникациона мрежа**

При пројектовању и извођењу радова обавезно се придржавати услова:

- Телеком Србија а.д., ИЈ Ужице, број у систему ROP-MSGI-5109-LOCH-2-HPAP-4/2024 од 08.04.2024. године.
- СББ, Београд, број у систему ROP-MSGI-5109-LOCH-2-HPAP-9/2024 од 11.04.2024. године.
- Cettin, Београд., број у систему ROP-MSGI-5109-LOCH-2-HPAP-10/2024 од 20.03.2024. године.

### **Услови водоводне и канализационе инфраструктуре:**

При пројектовању и извођењу радова обавезно се придржавати услова:

- ЈКП „Водовод Златибор-Чајетина“, број у систему ROP-MSGI-5109-LOCH-2-HPAP-8/2024 од 26.03.2024. године.

### **Мрежа гасовода**

При пројектовању и извођењу радова обавезно се придржавати следећих услова:

- ЈП „Србијагас“ Нови Сад, Централа, број у систему ROP-MSGI-5109-LOCH-2-HPAP-7/2024 од 11.04.2024. године.
- „Златибор гас“ доо Чајетина, број у систему ROP-MSGI-5109-LOCH-2-HPAP-6/2024 од 15.03.2024. године.

### **Услови саобраћајне инфраструктуре:**

При пројектовању и извођењу радова обавезно се придржавати услова:

- ЈП „Ужице Развој“ Ужице, број у систему ROP-MSGI-5109-LOCH-2-HPAP-13/2024 од 19.03.2024. године.- Ненадлежно

## **VI. ПОСЕБНИ УСЛОВИ**

### **Заштита природе**

При пројектовању и извођењу радова обавезно се придржавати услова:

- Завода за заштиту природе Србије Београд, број у систему ROP-5109-LOCH-2-HPAP-11/2024 од 22.03.2024. године.

### **Министарство заштите животне средине – Процена утицаја:**

- Министарства заштите животне средине, Сектор за управљање животном средином, број у систему ROP-MSGI-5109-LOCH-2-HPAP-12/2024 од 18.03.2024. године.

## **УСЛОВИ ПРИБАВЉЕНИ ЗА ПОТРЕБЕ ИЗРАДЕ ЛОКАЦИЈСКИХ УСЛОВА**

За потребе издавања локацијских услова Министарство је по службеној дужности прибавило услове:

- „Електродистрибуција Србије“ д.о.о. Београд, Огранак Електродистрибуција Ужице, број у систему ROP-MSGI-5109-LOCH-2-HPAP-3/2024 од 29.03.2024. године.
- „Електромрежа Србије“ ад Београд, број у систему ROP-MSGI-5109-LOCH-2-HPAP-5/2024 од 01.04.2024. године.
- Телеком Србија а.д., ИЈ Ужице, број у систему ROP-MSGI-5109-LOCH-2-HPAP-4/2024 од 08.04.2024. године.
- СББ, Београд, број у систему ROP-MSGI-5109-LOCH-2-HPAP-9/2024 од 11.04.2024. године.
- Cettin, Београд., број у систему ROP-MSGI-5109-LOCH-2-HPAP-10/2024 од 20.03.2024. године.
- ЈКП „Водовод Златибор-Чајетина“, број у систему ROP-MSGI-5109-LOCH-2-HPAP-8/2024 од 26.03.2024. године.
- ЈП „Србијагас“ Нови Сад, Централа, број у систему ROP-MSGI-5109-LOCH-2-HPAP-7/2024 од 11.04.2024. године.
- „Златибор гас“ доо Чајетина, број у систему ROP-MSGI-5109-LOCH-2-HPAP-6/2024 од 15.03.2024. године.
- ЈП „Ужице Развој“ Ужице, број у систему ROP-MSGI-5109-LOCH-2-HPAP-13/2024 од 19.03.2024. године.- Ненадлежно
- Завода за заштиту природе Србије Београд, број у систему ROP-5109-LOCH-2-HPAP-11/2024 од 22.03.2024. године.
- Министарства заштите животне средине, Сектор за управљање животном средином, број у систему ROP-MSGI-5109-LOCH-2-HPAP-12/2024 од 18.03.2024. године.

VII. Саставни део ових локацијских услова је **„Идејно решење за реконструкцију раскрснице на укрштају државног пута IB реда број 23 (km 170+370) и Улице Миладина Пећинара са изградњом кружног тока и пратеће инфраструктуре на к.п. 7357, 4621/2, 7310/5, 7310/6 и 7310/24 К.О. Чајетина, на територији општине Чајетине“** које је израдио „Виа инжењеринг“ д.о.о. Нови Сад, Цара Уроша 3.

VIII. Решење о одобрењу за извођења радова издаје се инвеститору који има одговарајуће право на земљишту или објекту и који је доставио потребну техничку документацију, доказе о уплати одговарајућих такси и накнада и друге доказе у складу са прописом којим се ближе уређује поступак спровођења обједињене процедуре.

IX. Одговорни пројектант дужан је да идејни пројекат, уради у складу са правилима грађења и свим осталим условима садржаним у локацијским условима.

X. Заштиту и измештање постојећих инсталација вршити у складу са условима имаоца јавних овлашћења надлежних за инфраструктурну мрежу.

XI. Ови Локацијски услови важе 2 године од дана издавања.

**Поука о правном леку:** На локацијске услове се може поднети приговор Влади Републике Србије, преко овог министарства, у року од три дана од дана достављања.

**В. Д. ПОМОЋНИКА МИНИСТРА**

**Ранко Шекуларац**



Наш број: 2540400-D.09.15.-122778-24

**ЈП ПУТЕВИ СРБИЈЕ**

Ваш број:

**БУЛЕВАР КРАЉА АЛЕКСАНДРА бр. 282**

Ужице, 29.03.2024

**11000 БЕОГРАД**

Електродистрибуција Србије д.о.о. Београд, **Огранак Електродистрибуција Ужице** размотрио је захтев примљен дана **19.03.2024** године. На основу одредби члана 140. Закона о енергетици ("Сл. гласник РС", бр. 145/2014, 95/2018 - др. закон, 40/2021 и 35/2023 - др. закон и 62/2023), 8 и 86 Закона о планирању и изградњи ("Сл. гласник РС", бр. 72/2009, 81/2009 - испр., 64/2010 - одлука УС, 24/2011, 121/2012, 42/2013 - одлука УС, 50/2013 - одлука УС, 98/2013 - одлука УС, 132/2014, 145/2014, 83/2018, 31/2019, 37/2019 - др. закон, 9/2020, 52/2021 и 62/2023), Уредбе о условима испоруке и снабдевања електричном енергијом ("Сл. гласник РС" бр. 84/2023), Правила о раду дистрибутивног система ("Сл. гласник РС" бр. 71/17) и Одлуке о преносу овлашћења бр. **05.0.0.0.-08.01.-23077/1-21** од **25.01.2021**, доносе се

### **УСЛОВИ ЗА УКРШТАЊЕ И ПАРАЛЕЛНО ВОЂЕЊЕ**

За Реконструкција раскрснице на укрштају државног пута IB реда број 23 (km 170+370) и Улице Миладина Пећинара са изградњом кружног тока и пратеће инфраструктуре на к.п. 7357, 4621/2, 7310/5, 7310/6 и 7310/24 К.О. Чајетина, на територији општине Чајетине.

На датој локацији се не налазе електроенергетски објекти који се укрштају или паралелно воде са планираном трасом **Реконструкција раскрснице на укрштају државног пута IB реда број 23 (km 170+370) и Улице Миладина Пећинара са изградњом кружног тока и пратеће инфраструктуре на к.п. 7357, 4621/2, 7310/5, 7310/6 и 7310/24 К.О. Чајетина, на територији општине Чајетине**, а власништво су Електродистрибуција Србије д.о.о. Београд, **Огранак Електродистрибуција Ужице**.

#### **1. Инвеститор је у обавези да поштује следеће:**

- 1.1. Потребно је испоштовати Техничку препоруку ЕПС бр.1а, бр. 3 и остале техничке препоруке, Правилник о техничким нормативима за погон и одржавање електроенергетских постројења и водова (Службени лист СРЈ", бр. 41/93), Правилник о техничким нормативима за заштиту нисконапонских мрежа и припадајућих трансформаторских станица ("Службени лист СФРЈ", бр. 13/78, "Службени лист СРЈ", бр. 37/95), Правилником за изградњу надземних ел.водова називног напона од 1kV до 400kV ("Службени лист СФРЈ", бр. 65/88, "Службени лист СРЈ", бр. 18/92), Закон о планирању и изградњи("Сл. гласник РС" бр. 72/09, 81/09, 64/10, 24/11, 121/12, 42/13, 50/13, 98/13, 132/14, 145/14, 83/2018, 31/2019, 37/2019 - др. закон, 9/2020, 52/2021 и 62/2023) и Закон о енергетици ("Сл. гласник РС" бр. 145/14, 95/2018 - др. закон, 40/2021, 35/2023 - др. закон и 62/2023).

#### **2. Додатни услови за извођење радова на изградњи објекта**

- 2.1. Грађевинске радове у непосредној близини електроенергетских објеката вршити ручно, без употребе механизације и уз предузимање свих потребних мера заштите.



- 2.2. Најкасније осам дана пре почетка било каквих радова у близини електроенергетских објеката инвеститор је у обавези да се у писаној форми обрати Служби за припрему и надзор одржавања Електродистрибуција Србије д.о.о. Београд, **Огранак Електродистрибуција Ужице, Ужице**, у коме ће навести датум и време почетка радова, одговорно лице за извођење радова и контакт телефон.
- 2.3. Обавезује се инвеститор да уколико приликом извођења радова наиђе на подземне електроенергетске објекте, одмах обавести Службу за припрему и надзор одржавања Електродистрибуција Србије д.о.о. Београд, **Огранак Електродистрибуција Ужице, Ужице**.
- 2.4. У случају потребе за измештањем електроенергетских објеката морају се обезбедити алтернативне трасе и инфраструктурни коридори уз претходну сагласност Електродистрибуција Србије д.о.о. Београд, **Огранак Електродистрибуција Ужице**. Трошкове постављања електроенергетског објекта на другу локацију, као и трошкове градње, у складу са чл.217. Закона о енергетици („Сл.гласник РС“ бр. 145/14), сноси инвеститор објекта због чије изградње се врши измештање.
3. Ови Услови имају важност 12 месеци од дана издавања.
4. Уколико настану промене које се односе на ситуацију трасе-локације предметног објекта, инвеститор је у обавези да промене пријави и затражи издавање нових услова.
5. Услови за укрштање и паралелно вођење са овереним ситуацијама морају бити у садржају пројектне документације.
6. За неуважавање било којег од наведених услова инвеститор сноси пуну одговорност.

С поштовањем,

**Достављено:**

1. Наслову
2. Служби за енергетику
3. Служби за припрему и надзор одржавања
4. Писарници

Директор огранка

---

**Дејан Филиповић, дипл.инж.ел.**

Министарство грађевинарства,  
саобраћаја и инфраструктуре  
Немањина 22-26  
11000 Београд

Број: 130-00-UTD-003-279/2024-

Датум: 01.04.2024. године

Бр. предмета у комуникацији подносиоца захтева и НО: ROP-MSGI-5109-LOCH-2/2024

Бр. предмета у комуникацији НО и ИЈО: ROP-MSGI-5109-LOCH-2-HPAP-5/2024

Лице на чије име ће гласити налози за плаћање, акти и решења:

ЈАВНО ПРЕДУЗЕЋЕ ПУТЕВИ СРБИЈЕ БЕОГРАД (ЗВЕЗДАРА)

**Предмет:** Услови за потребе израде локацијских услова за реконструкцију раскрснице на укрштају државног пута IB реда број 23 (km 170+370) и Улице Миладина Пећинара са изградњом кружног тока и пратеће инфраструктуре на к.п. 7357, 4621/2, 7310/5, 7310/6 и 7310/24 К.О. Чајетина, на територији општине Чајетине

На основу вашег захтева од 13.03.2024. године, који је код нас заведен дана 13.03.2024. године и достављене документације (идејно решење, геодетски снимак постојећег стања на катастарској подлози, изводи из катастра водова и копије планова за катастарске парцеле у дигиталном облику), обавештавамо вас о следећем:

1. Према послатој документацији, видљиво је да у непосредној близини предметних објеката нема објеката који су у власништву „Електромрежа Србије“ А.Д.
2. Према Плану развоја преносног система и Плану инвестиција, у непосредној близини предметних објеката није планирана изградња електроенергетске инфраструктуре која би била у власништву „Електромрежа Србије“ А.Д.
3. У складу са претходно наведеним тачкама „Електромрежа Србије“ А.Д. нема посебних услова за потребе израде локацијских услова за реконструкцију раскрснице на укрштају државног пута IB реда број 23 (km 170+370) и Улице Миладина Пећинара са изградњом кружног тока и пратеће инфраструктуре на к.п. 7357, 4621/2, 7310/5, 7310/6 и 7310/24 К.О. Чајетина, на територији општине Чајетине.

Важност горе наведених услова је две године од датума издавања. Након истека овог рока подносилац захтева је дужан да тражи обнову важности истих.

За сва додатна објашњења можете се обратити Сектору за анализу стања елемената преносног система, Дирекција за асет менаџмент, Улица војводе Степе 412, 11000 Београд и Александру Куколечи на тел. 011/3957-156.

С поштовањем,

Извршни директор за пренос  
електричне енергије

Бранко Ђорђевић, дипл. инж. електр.

Копије доставити:

- Пренос електричне енергије, Дирекција за одржавање преносног система, Регионални центар одржавања Београд
- Сектор за анализу стања елемената преносног система – Служба за испитивање и анализу стања елемената високонапонских водова

Други оригинал:

- Архива

Београд, Таковска 2

**ДЕЛОВОДНИ БРОЈ: 117801/3-2024 ЕХ**

**ДАТУМ: 08.04.2024.**

**ИНТЕРНИ БРОЈ:**

**БРОЈ ИЗ ЛКРМ: 71**

**ДИРЕКЦИЈА ЗА ТЕХНИКУ**

**Сектор за мрежне операције**

**Служба за планирање и изградњу мреже Крагујевац**

**Одељење за планирање и изградњу мреже Ужице, Пријепоље**

**Ужице, Југ Богданова бр.1**

**МИНИСТАРСТВО ГРАЂЕВИНАРСТВА  
САОБРАЋАЈА И ИНФРАСТРУКТУРЕ**

**Београд  
РЕПУБЛИКА СРБИЈА**

**ПРЕДМЕТ:** Издавање техничких услова за пројектовање и прикључење

**ВЕЗА** : Ваш захтев бр.ROP-MSGI-5109-LOCH-2/2024 од 13.03.2024.

На основу Вашег захтева од 13.03.2024.год. за издавање техничких услова за пројектовање, укрштање и паралерно вођење, телекомуникационе инфраструктуре на кат. парцели . 7357, 4621/2, 7310/5, 7310/6 и 7310/24 К.О. Чајетина Општина Чајетина, а због издавања локацијских услова ради реконструкција раскрснице на укрштају државног пута IB реда број 23 (km 170+370) и Улице Миладина Пећинара са изградњом кружног тока и пратеће инфраструктуре увидом у техничку документацију као и прегледом на лицу места постојећег стања приступне ТК мреже, а сходно одредбама Закона о планирању и изградњи, издају се следећи технички услови:

1. На кат. парцелама планираним за изградњу на више места се преклапа траса ТК инсталација са трасом пута (назначено у **прилогу - „Situacija MSGI-5109.pdf“** ), која може бити оштећена у процесу градње.
2. Планираним радовима не сме доћи до угрожавања механичке стабилности и техничких карактеристика постојећих ТК објеката и каблова, у близини нити до угрожавања нормалног функционисања ТК саобраћаја, и мора увек бити обезбеђен адекватан приступ постојећим кабловима ради њиховог редовног одржавања и евентуалних интервенција.
3. Пре почетка извођења радова , након издавања локацијских услова за изградњу предметног објекта, потребно је у сарадњи са надлежном службом „Телекома Србије“ Одељење за планирање и изградњу мреже Ужице, Пријепоље Југ Богданова 1, са обавештењем о датуму почетка радова, именом и контакт телефоном одговорног лица, извршити идентификацију и обележавање трасе постојећих подземних каблова у зони планираних радова (помоћу инструмента трагача каблова и по потреби пробним ископима на траси), како би се утврдио њихов тачан положај, дубина и евентуална одступања од траса како је дато у прилогу катастра водова (контакт особа за Телеком Србија АД Београд у Чајетини је: Љубиша Јеремић, тел. 031/841-777и моб.тел 064/653-1680).
4. Пројектант, односно извођач радова је у обавези да поштује важеће техничке прописе у вези са дозвољеним растојањима планираног објекта од постојећих објеката електронских комуникација. Унутар заштитног појаса није дозвољена изградња и постављање објеката (инфраструктурних инсталација) других комуналних предузећа изнад и испод постојећих

подземних каблова или кабловске канализације ЕК мреже, осим на местима укрштања, као ни извођење радова који могу да угрозе функционисање електронских комуникација.

Сви детаљи оваквог техничког решења треба да буду приказани у делу пројектне документације која се односи на ТК део.

**5. Ако предметна изградња буде условљавала измештање телекомуникационе инфраструктуре и буде потребно израда пројектне документације за измештање постојећих објеката „Телекома Србије“ (што ће одлучити техничка служба Телекома приликом узласка на терен), неопходно је да инвеститор у име Телекома Србије покрене све активности предвиђене Законом о планирању и изградњи а пре издавања грађевинске дозволе. Телеком Србија ће у својству инвеститора измештање/изградње инфраструктуре електронских комуникација овластити инвеститора објекта за чију се изградњу издају услови, да у име и за рачун Телеком Србија, о свом трошку, изради сву потребну законски прописану техничку документацију и изведе радове на измештању постојећих објеката електронских комуникација, што ће се регулисати уговором. Неопходно је прибавити сагласност на пројекат измештања ЕК (ТТК) инсталација од стране Телеком Србија АД, а пре подношења захтева за грађевинску дозволу.**

- Пројекат који садржи решење измештања, заштите и обезбеђења постојећих објеката „Телеком Србије“, предмер материјала и радова и графичку документацију за предметне радове измештања, заштите и обезбеђења постојећих објеката „Телекома Србије“, треба доставити обрађивачу услова ради верификације.

6. Заштиту и обезбеђење постојећих објеката „Телекома Србије“ треба извршити пре почетка било каквих грађевинских радова и предузети све потребне и одговарајуће мере предострожности како не би, на било који начин, дошло до угрожавања механичке стабилности, техничке исправности постојећих предметних објеката.

7. Грађевинске радове у непосредној близини постојећих објеката „Телекома Србије“ вршити искључиво ручним путем без употребе механизације и уз предузимање свих потребних мера заштите (обезбеђење од слегања, пробни ископи и сл).

8. У случају евентуалног оштећења постојећих објеката или прекида телекомуникационог саобраћаја услед извођења радова, извођач радова је дужан да предузећу „Телеком Србија“ а.д. надокнади целокупну штету по свим основама (трошкове санације и накнаду губитка услед прекида телекомуникационог саобраћаја).

9. Уколико у току важења ових услова настану промене које се односе на ситуацију трасе-локацију предметног објекта, инвеститор/извођач радова је у обавези да промене пријави и затражи измену услова.

10. Радови на заштити и обезбеђењу, изводе се о трошку инвеститора, осим у случајевима када је ова област другачије дефинисана постојећим споразумима и претходно издатим условима. Обавеза инвеститора је и да, уколико је за предметну врсту радова прописана обавеза регулисања имовинско-правних односа, исте и регулише за будуће трасе линијских инфраструктурних објеката електронских комуникација „Телекома Србије“ пре почетка изградње.

11. Инвеститор, односно извођач радова је у обавези да се најмање 15 дана пре почетка извођења радова на заштити и обезбеђењу постојећих објеката „Телекома Србије“, у писаној форми обратити „Телекому Србија“ а.д, надлежној Извршној јединици Ужице у чијој надлежности је одржавање објеката у зони планиране изградње, са обавештењем о датуму почетка радова и именима надзорног органа (контакт телефон) и руководиоца градилишта (контакт телефон).


12. „Телеком Србија“ ће са своје стране одредити стручно лице ради вршења надзора над радовима на заштити и обезбеђењу својих објеката. Приликом извођења радова обавезно је присуство стручног надзора од стране Предузећа за телекомуникације “Телеком Србија” а.д.

13. Инвеститор је у обавези да по завршетку радова на прикључењу објекта изврши пренос новоизграђеног дела ТК капацитета, као основног средства на Предузеће за телекомуникације "Телеком Србија" а.д, како би у складу са законом могло да се спроводи њихово редовно одржавање.

Трошкове издавања тех. услова сносиће инвеститор, према приложеном рачуну.

С поштовањем,

**ШЕФ СЛУЖБЕ**

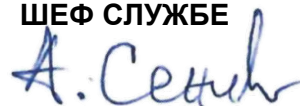


**Александар Сенић, дипл. инж.**

Прилог: -рачун

-скица : „Situacija MSGI -5109.pdf“

Darko Popović  
200016399

 Digitally signed by Darko Popović  
200016399  
Date: 2024.04.08 09:29:43 +02'00'

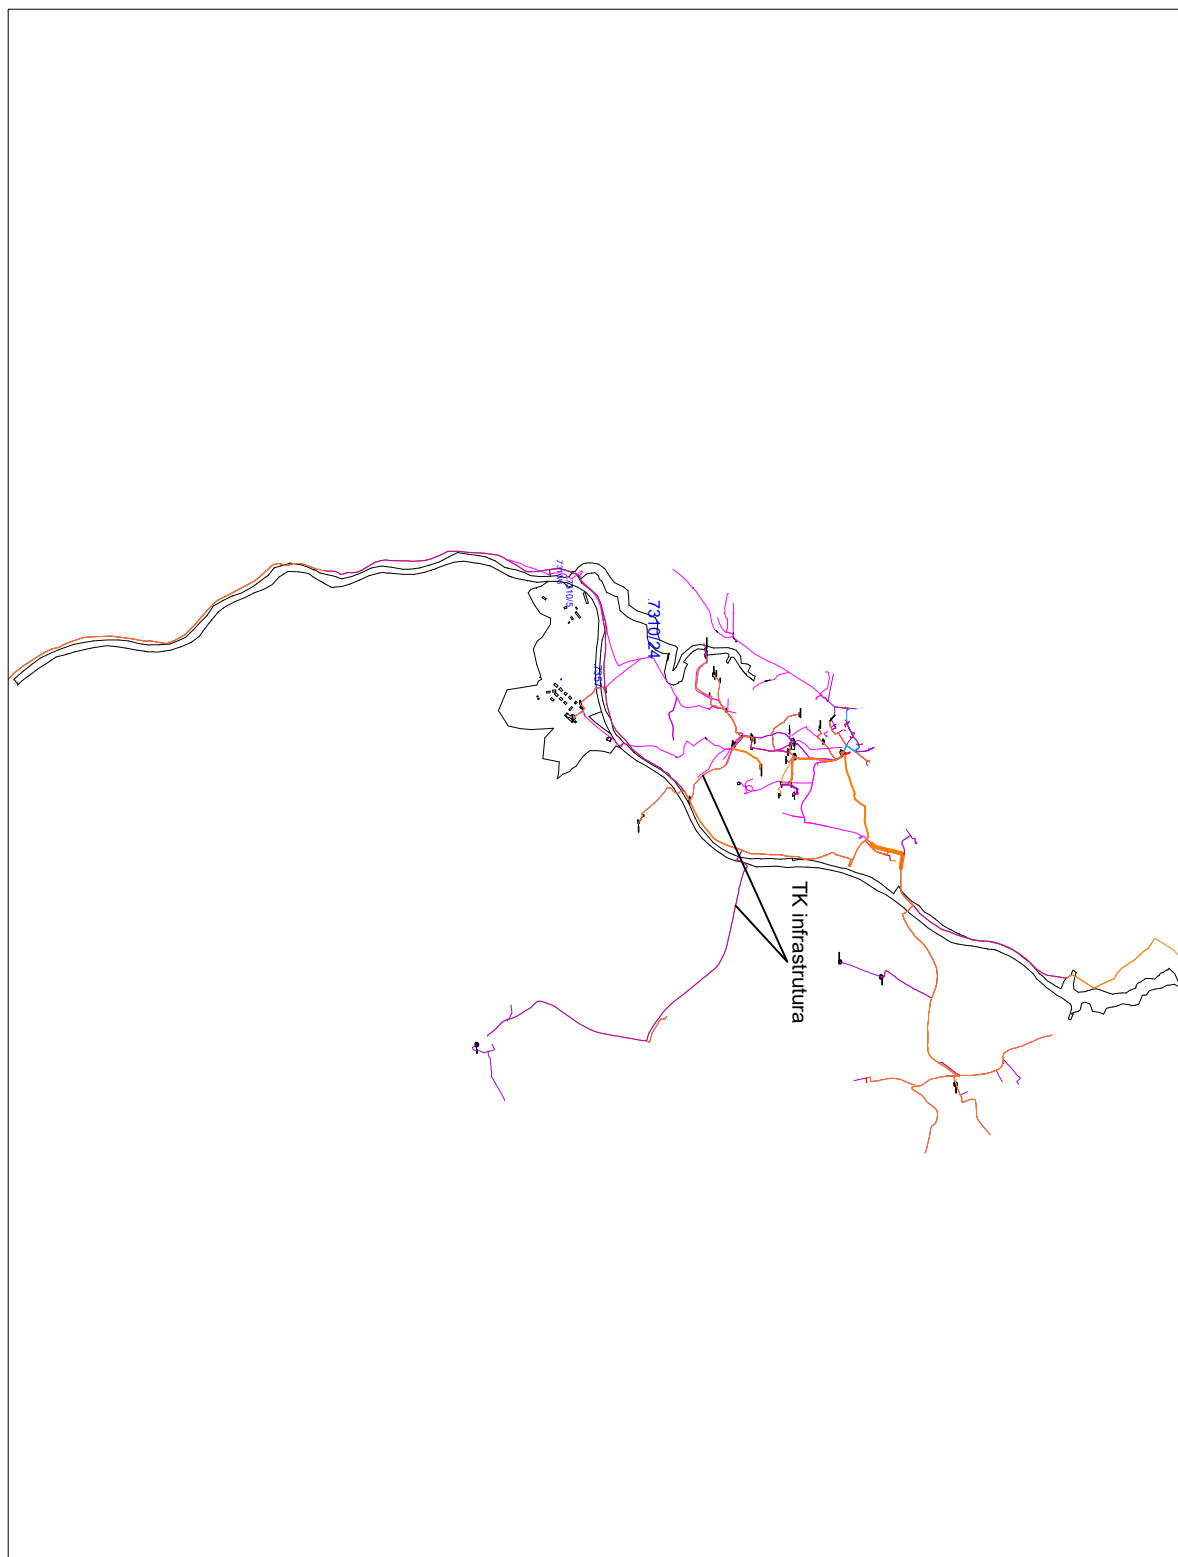

Kontakt osoba: Aleksandar Janačković

JP Putevi Srbije  
Bulevar kralja Aleksandra 282  
11000 BeogradDelovodni broj: 26/75/24  
Datum: 15.03.2024.

► **Predmet: Izdavanje uslova za potrebe rekonstrukcije raskrsnice na ukrštaju državnog puta IB reda broj 23 (km 170+370) i ulice Miladina Pećinara sa izgradnjom kružnog toka i prateće infrastrukture na kp 7357,4621/2, 7310/5, 7310/6 i 7310/24 KO Čajetina**

► **Veza: ROP-MSGI-5109-LOCH-2/2024**

Poštovani,

U skladu sa dostavljenim Idejnim rešenjem za rekonstrukcije raskrsnice na ukrštaju državnog puta IB reda broj 23 (km 170+370) i ulice Miladina Pećinara sa izgradnjom kružnog toka i prateće infrastrukture na kp 7357,4621/2, 7310/5, 7310/6 i 7310/24 KO Čajetina i izvedenog stanja CETIN-a na predmetnoj lokaciji, utvrđeno je da CETIN d.o.o. nema u vlasništvu optičku magistralnu infrastrukturu.

Agencija za privredne registre je dana 01.07.2020. donela Rešenje broj BD 44868/2020, kojim je usvojena registraciona prijava statusne promene izdvajanja uz osnivanje. Donošenjem navedenog rešenja sprovedena je statusna promena izdvajanja uz osnivanje i istom je sa privrednog društva Telenor, kao prenosioca, prenet deo imovine i infrastrukture potrebne za obavljanje delatnosti novog pravnog lica kao Sticaoca, CETIN d.o.o. Beograd – Novi Beograd (u daljem tekstu: CETIN d.o.o).

U okviru ove statusne promene, prava i obaveze Telenor d.o.o Beograd koji regulišu deo poslovanja u smislu delatnosti pružanja usluga iznajmljivanja infrastrukture koja se koristi za obavljanje delatnosti elektronskih komunikacija i svih pratećih usluga u koje spada i izvođenje, izgradnja i održavanje navedene infrastrukture kao i izgradnja, postavljanje i održavanje odnosne infrastrukture, zajedno sa pripadajućom imovinom, pravima, obavezama i odgovornošću koja je sa istim povezana i koja je potrebna kako bi sticalac obavljao gore opisanu delatnost (u daljem tekstu: Poslovanje) prenet je na novo pravno lice CETIN d.o.o, koje je formirano i registrovano Rešenjem Agencije za privredne registre BD 44878/20 od 01.07.2020.godine.

Kontakt osobe iz CETIN-a:

Aleksandar Janačković, 063.230.305, [aleksandar.janackovic@cetin.rs](mailto:aleksandar.janackovic@cetin.rs)Višnja Šimpraga, 063.670.929, [visnja.simpraga@cetin.rs](mailto:visnja.simpraga@cetin.rs)

S poštovanjem,

CETIN d.o.o. Beograd-Noví Beograd

Pjer Vučković Digitally signed by Pjer Vučković  
Date: 2024.03.20 22:46:33 +0100

Pjer Vučković

Network Strategy, Planning and Development Director

CETIN d.o.o. Beograd, Omladinskih brigada 90, 11070 Novi Beograd

PIB: 112035829, Matični broj: 21594105, Šifra delatnosti: 6110

Tekući račun: 330-0000004020903-09, 330-0070100141556-76

Credit Agricole AD Novi Sad

[www.cetin.rs](http://www.cetin.rs)[www.cetin.eu](http://www.cetin.eu)



Веза, ваш број: **ROP-MSGI-5109-LOCH-2-HPAP-9/2024**  
Деловодни број: **LU-068/2024**  
Датум: 11.04.2024.

Република Србија

**МИНИСТАРСТВО ГРАЂЕВИНАРСТВА,  
САОБРАЋАЈА И ИНФРАСТРУКТУРЕ**

**Немањина 22-26, 11000 Београд**

**Предмет:** Раскрсница на укрштају државног пута IB реда број 23 (km 170+370) и Улице Миладина Пећинара са изградњом кружног тока и пратеће инфраструктуре на к.п. 7357, 4621/2, 7310/5, 7310/6 и 7310/24 К.О. Чајетина, на територији општине Чајетине

Поштовани,

На основу захтева за издавање локацијских услова за Реконструкција раскрснице на укрштају државног пута IB реда број 23 (km 168+644) и локалног пута за Сирогојно са изградњом кружног тока и пратеће инфраструктуре на к.п. 7357, 4621/2, 7310/5, 7310/6 и 7310/24 К.О. Чајетина, на територији општине Чајетине, обавештавамо вас да смо увидом у техничку документацију установили да на наведеној локацији СББ д.о.о. **не поседује изграђене инфраструктурне објекте и да нема формалних услова.**

Важност горњих услова је годину дана од дана издавања. После тог рока инвеститор је у обавези да тражи обнову важности истих.

За све додатне информације СББ д.о.о вам стоји на располагању. Можете користити контакт: Александар Кашиковић, бр. телефона 0608126853, e-mail [aleksandar.kasikovic@sbb.co.rs](mailto:aleksandar.kasikovic@sbb.co.rs).

С поштовањем,

**АЛЕКСАНДАР** Digitally signed by  
**КАШИКОВИЋ** АЛЕКСАНДАР  
011506591 КАШИКОВИЋ  
Sign 011506591 Sign  
Date: 2024.04.11  
14:20:28 +02'00'

За СББ  
Руководилац Одељења за планирање  
и пројектовање мреже,

Александар Кашиковић



Република Србија  
МИНИСТАРСТВО ГРАЂЕВИНАРСТВА,  
САОБРАЋАЈА И ИНФРАСТРУКТУРЕ

Ваш број: \_\_\_\_\_

Наш број: \_\_\_\_\_

Датум: 10. 04. 2024**ОП 183/24 (РН 379/24)**

**Предмет:** Услови за израду техничке документације и одобрење са условима за извођење радова у заштитном појасу гасовода, у циљу издавања локацијских услова за реконструкцију раскрснице на укрштају државног пута IB реда број 23 (км 170+370) и Улице Миладина Пећинара са изградњом кружног тока и пратеће инфраструктуре на к.п. бр. 7357, 4621/2, 7310/5 и 7310/24 КО Чајетина, на територији општине Чајетина

Поштовани,

Поводом Вашег ROP-MSGI-5109-LOCH-2/2024 захтева за издавање услова за израду техничке документације и одобрења са условима за извођење радова у заштитном појасу гасовода, у циљу издавања локацијских услова за реконструкцију раскрснице на укрштају државног пута IB реда број 23 (км 170+370) и Улице Миладина Пећинара са изградњом кружног тока и пратеће инфраструктуре на к.п. бр. 7357, 4621/2, 7310/5 и 7310/24 КО Чајетина, на територији општине Чајетина, обавештавамо Вас да у обухвату планираних радова, у надлежности ЈП "Србијасгас" не постоји изграђена гасоводна мрежа или објекти, сходно томе ЈП „Србијасгас“ нема посебних услова са становишта прописане заштите изграђене гасоводне мреже.

Рок важности овог документа је две године од дана издавања.

С поштовањем,

**Копије:**

- Сектору за развој
- Архиви

ЉИЉАНА  
ТОПАЛОВ  
ИЋ  
00620734  
2 Auth

Digitally signed  
by ЉИЉАНА  
ТОПАЛОВИЋ  
Auth  
Date:  
2024.04.11  
18:52:12 +02'00'

**СЕКТОР ЗА РАЗВОЈ  
ДИРЕКТОР**

Владимир Љикић, дипл. инж. маш.

**ОПШТИНА ЧАЈЕТИНА****Општинска управа****Одсек за урбанизам и просторно планирање****31310 Чајетина, ул.Александра Карађорђевића бр.34**Наш знак: 480-03/2024-02  
Датум: 14.03.2024 год.**Предмет: ТЕХНИЧКИ УСЛОВИ за пројектовање и прикључење**

На основу Вашег захтева од 13.03.2024 године. прописују се Технички услови за пројектовање и прикључење објекта на гасоводни инфраструктурни систем на кат. парцели број 7357, 4621/2, 7310/5, 7310/6 и 7310/24 КО Чајетина који су потребни у поступку издавања локацијских услова, а све у складу са Правилником о поступку спровођења обједињене процедуре електронским путем („Службени гласник РС“, број 68/2019).

**На катастарским парцелама број 7357, 4621/2, 7310/5, 7310/6 и 7310/24 КО Чајетина, не постоји изграђена дистрибутивна гасоводна мрежа.**

*Закон о енергетици ("Службени гласник РС", бр. 145/2014 од 29.12.2014. године, ступио на снагу 30.12.2014) предвиђа казнене одредбе за непоштовање заштите, односно наношења штете на енергетским објектима. Према чл.390 овог закона, казниће се, новчаном казном од 500.000 до 2.000.000 динара правно лице, према чл.391 новчаном казном од 10.000 до 50.000 динара предузетник, односно новчаном казном од 5.000 до 50.000 динара физичко лице за непоштовање заштите енергетског објекта односно дистрибутивне гасне мреже.*

Ови Технички Услови важе једну године од датума издавања и по истеку овог рока морају се обновити. На име трошкова обраде захтева уплатити на рачун: **160-311156-39** износ од **3.600,00** дин са урачунатим ПДВ-ом (20%), позив на бр. **480-03/2024-02**.

Прилог: ситуација-цртеж

С поштовањем,

Директор:

"Златибор-гас" д.о.о.

Лука Кузељевић дипл.инг.маш.

Број: 77

Датум: 26.03.2024. године

**Предмет:** Одговор на захтев за издавање техничких услова (број предмета ROP-MSGI-5109-LOCH-2-HPAP-8/2024)

Идејним решењем Раскрсница на укрштању државног пута ИБ реда број 23 (км 170+370) и улице Миладина Пећинара са изградњом кружног тока и пратеће инфраструктуре на к.п. 7357, 4621/2, 7310/5, 7310/6 и 7310/24 све КО Чајетина, није предвиђено прикључење објекта на водоводну и канализациону мрежу. У складу са чланом 18. Уредбе о локацијским условима („Службени гласник РС“, број 115/2020), није потребно прибављање услова за пројектовање и прикључење од имаоца јавних овлашћења на исту.

У прилогу је план инсталација у надлежности ЈКП Водовод Златибор из Чајетине а у обухвату наведеном у Идејном решењу Раскрсница на укрштању државног пута ИБ реда број 23 (км 170+370) и улице Миладина Пећинара са изградњом кружног тока и пратеће инфраструктуре на к.п. 7357, 4621/2, 7310/5, 7310/6 и 7310/24 све КО Чајетина.

Напомена:

Заштитни појас око магистралног дуктилног цевовода је 4 метра од осе цевовода.

Подаци достављени у прилозима се односе на објекте који су уцртани у ГИС програм МапИнфо и њихова прецизност није геодетска.

ПРИЛОЗИ:

1. Водоводна мрежа (.dwg)
2. Канализациона мрежа (.dwg)

БОЈАНА  
ГУДУРИЋ  
2503981795058

Digitally signed by БОЈАНА  
ГУДУРИЋ 2503981795058  
DN: cn=БОЈАНА ГУДУРИЋ  
2503981795058, c=RS  
Date: 2024.03.26 13:10:19 +01'00'

Руководилац одељења за  
техничку припрему и  
развојне послове  
Бојана Гудурић, дипл. инж. геол.

ИВАН ИРКИЋ  
012535123  
Sign

Digitally signed by  
ИВАН ИРКИЋ  
012535123 Sign  
Date: 2024.03.26  
12:59:00 +01'00'

Извршни директор за  
техничке послове  
Иван Иркић, дипл. инж. грађ.  
ЈКП Водовод Златибор





JAVNO KOMUNALNO PREDUZEĆE  
**VODOVOD**  
ZLATIBOR • ČAJETINA







Јавно предузеће

„УЖИЦЕ РАЗВОЈ“ УЖИЦЕ, Вуколе Дабиха 1-3, 31000 Ужице; тел: 031/516-3111  
web: www.uerazvoj.uzice.rs ; e-mail: office@uerazvoj.uzice.rs ; Текући рачун: 200-321  
Поштанска штедионица, ПИБ:101500520; МБ:07367112; шифра делатности:4931

Дигитално потписано

Milivojević Miloš

издавалац сертификата:

Javno preduzeće Pošta Srbije  
19.03.2024. 10:04:08

Број: 09434/1

Датум: 19. 03. 2024

РЕПУБЛИКА СРБИЈА  
МИНИСТАРСТВО ГРАЂЕВИНАРСТВА, САОБРАЋАЈА И ИНФРАСТРУКТУРЕ

**ПРЕДМЕТ:** Технички услови за реконструкција раскрснице на укрштају државног пута IB реда број 23 (km 170+370) и Улице Миладина Пећинара са изградњом кружног тока и пратеће инфраструктуре на к.п. 7357, 4621/2, 7310/5, 7310/6 и 7310/24 К.О. Чајетина, на територији општине Чајетине

У складу са вашим захтевом број ROP-MSGI-5109-LOCH-2/2024 од 13.03.2024.године заведеног у ЈП „Ужице развој“ под бројем 09-434 од 14.03.2024.године, обиласком предметне локације и прегледом актуелне техничке документације и достављене документације, констатујемо:

- Катастарске парцеле 7357, 4621/2, 7310/5, 7310/6 и 7310/24 К.О. Чајетина, налазе се на територији општине Чајетине.

На основу свега изнетог ЈП „Ужице развој“ није надлежно за издавање техничких услова.

ДОСТАВИТИ:

1. Наслову
2. Техн. служби
3. Архиви

Директор



Милош Миливојевић, дипл.инж.орг.наука

|                         |                                               |
|-------------------------|-----------------------------------------------|
| ЈП "Ужице развој" Ужице |                                               |
| 2                       | Одсек за грађевинарство, саобраћаја и развоја |
| Извр. директор          |                                               |
| [Signature]             |                                               |

Република Србија

**ЗАВОД ЗА ЗАШТИТУ ПРИРОДЕ СРБИЈЕ**

Нови Београд, Јапанска бр. 35

Тел: +381 11/2093-802; 2093-803

Факс: + 381 11/2093-867

Завод за заштиту природе Србије, Београд, Ул. Јапанска бр. 35, на основу чл. 9. Закона о заштити природе („Службени гласник РС“, бр. 36/2009, 88/2010, 91/2010–исправка, 14/2016, 95/2018–други закон и 71/2021), а у вези са чл. 86. Закона о планирању и изградњи („Службени гласник РС“, бр. 72/2009, 81/2009, 64/2010 - Одлука УС РС, 24/2011, 121/2012, 42/2013 - Одлука УС РС, 50/2013 - Одлука УС РС, 98/2013 - Одлука УС РС, 132/2014, 145/2014, 83/2018, 31/2019, 37/2019–др. закони, 9/2020, 52/2021 и 62/2023), Правилником о поступку спровођења обједињене процедуре електронским путем („Службени гласник РС“, бр. 96/2023), Уредбом о локацијским условима („Службени гласник РС“, бр. 87/2023) и чланом 136. Закона о општем управном поступку („Службени гласник РС“, бр. 18/2016 и 95/2018 - аутентично тумачење и 2/2023 – Одлука УС), поступајући по захтеву ROP-MSGI-5109-LOCH-2/2024 од 13.03.2024. године, Министарства грађевинарства, саобраћаја и инфраструктуре, ул. Немањина бр. 22-26, Београд, за издавање услова заштите природе за потребе израде локацијских услова за реконструкцију раскрснице на укрштају државног пута IB реда број 23 (km 170+370) и ул. Миладина Пећинара са изградњом кружног тока и пратеће инфраструктуре на к.п. бр.7357, 4621/2, 7310/5, 7310/6 и 7310/24 К.О. Чајетина, на територији општине Чајетине, дана 22.03.2024. године под 03 бр. 021-1017/2\_, доноси

**Р Е Ш Е Њ Е**

1. Предметно подручје на којем се планира Реконструкција раскрснице на укрштају државног пута IB реда број 23 (km 170+370) и ул. Миладина Пећинара са изградњом кружног тока и пратеће инфраструктуре, на катастарским парцелама дефинисаним у тачки 1. подтачка 1) овог решења, све К.О. Чајетина, општина Чајетина, не налази се унутар заштићеног подручја за које је спроведен или покренут поступак заштите, нити је у обухвату еколошки значајног подручја еколошке мреже Републике Србије. Сходно томе, издају се следећи услови заштите природе:

- 1) Радови на реконструкцији раскрснице на укрштају државног пута IB реда број 23 (km 170+370) и ул. Миладина Пећинара са изградњом кружног тока и пратеће инфраструктуре на к.п. бр.7357, 4621/2, 7310/5, 7310/6 и 7310/24 К.О. Чајетина, општина Чајетина, могу се извести у складу са достављеним Идејним решењем и у складу са урбанистичким параметрима дефинисаним Планом генералне регулације насељеног места Чајетина (седиште општине) са насељеним местом Златибор - I фаза („Службени Гласник општине Чајетине“ бр. 2/12, 4/16, 17, 4/17, 8/17, 18/19, 3/20 и 4/2020);
- 2) Планираним радовима испоштовати основне критеријуме за реконструкцију и изградњу кружног тока: морфологија терена, геолошке и педолошке карактеристике, нагиб падина и слично, како би се избегли деградациони процеси на подручју радне зоне и шире;
- 3) Током извођења радова није дозвољено мењати морфологију терена ван предвиђене трасе;
- 4) Радовима који захтевају укопавање и засецање земљишта не сме доћи до поремећаја стабилности тла. Ископ земље извршити у свему према изведбеним плановима, техничким прописима и упутствима надзорног органа;
- 5) Обезбедити услове очувања ресурса, односно рационално коришћење земљишта насталог ископом током изградње кружног тока, пешачке стазе, пропратне атмосферске канализације, постављања саобраћајне сигнализације, осветљења и

осталих пропратних радова. У том смислу, хумусни слој земљишта, уклоњен током извођења радова, депоновати на означеном месту, сачувати и употребити у поступку санације, односно спровођења биолошких/биотехничких мера стабилизације тла;

- 6) Заштитити појединачна стабла, дрвореде и групе стабала која се налазе у близини извођења предметних радова, а која могу бити угрожена приликом манипулације грађевинским машинама, транспортним средствима или складиштењем опреме;
- 7) Уколико је за потребе извођења радова уклањање стабала неопходно, свести га на најмању могућу меру и то уз дознаку стабала за сечу од стране надлежне институције;
- 8) Планирати одговарајући заштитни зелени појас дуж свих планираних саобраћајница, у циљу умањења директних и индиректних негативних ефеката (прашине, буке, гасова);
- 9) За ново озелењавање површина препоручује се примена претежно аутохтоних, брзорастућих врста, које имају изражене естетске вредности. Избегавати примену врста које су детерминисане као алергене (тополе и сл.), као и инвазивне (багрем, кисело дрво и др.). Не дозвољава се озелењавање врстама које су за наше поднебље детерминисане као инвазивне: *Acer negundo* (јасенолисни јавор или негундовац), *Amorpha fruticosa* (багремац), *Robinia pseudoacacia* (багрем), *Ailanthus altissima* (кисело дрво), *Fraxinus americana* (амерички јасен), *Fraxinus pennsylvanica* (пенсилвански јасен), *Celtis occidentalis* (амерички копривић), *Ulmus pumila* (ситнолисни или сибирски брест), *Prunus padus* (сремза), *Prunus serotina* (касна сремза) и *Parthenocissus quinquefolia* (петолисни бршљан);
- 10) У зони радова потребно је, где год је то могуће, очувати рубна станишта, околну вегетацију и живице;
- 11) За потребе сакупљања атмосферских вода које се сливају са коловоза и тротоара применити одговарајуће мере за очување квалитета вода у складу са члановима 97. и 98. Закона о водама („Службени гласник РС“, бр. 30/2010, 93/2012, 101/2016, 95/2018 и 95/2018 - др. закон), поштовањем забране испуштања непречишћених и недовољно пречишћених отпадних вода у крајњи реципијент, при чему: зауљене воде треба одвести са манипулативних асфалтних површина, до места одговарајућег предтретмана истих (преко сепаратора уља и таложника за издвајање минералних уља и брзоталожних примеса) пре упуштања у канализациону мрежу или крајњи реципијент;
- 12) Сервисирање возила и радних машина на предметним парцелама није дозвољено, а уколико дође до хаваријског изливања горива и уља или било којих других опасних и штетних материја, обавезна је санација површине, у циљу заштите земљишта и подземних вода;
- 13) Током предвиђених радова, сагласно чл. 10. и 16. Закона о заштити од буке у животној средини („Службени гласник РС“, бр. 96/2021), ниво буке не сме прећи прописане граничне вредности;
- 14) Расвету усмерити ка тлу, није дозвољено коришћење јаких светлосних извора усмерених ка небу;
- 15) Градилиште организовати на минималној површини потребној за његово функционисање, а манипулативне површине просторно ограничити како би се избегле негативне последице на непосредно окружење;
- 16) Сав грађевински материјал привремено депоновати на обележеним и заштићеним локацијама унутар парцела на којима се радови обављају;
- 17) Уклањање шута насталог током радова и вишка грађевинског материјала предвидети у складу са условима надлежног комуналног предузећа;
- 18) Током извођења радова неопходно је одржавати примерен ниво комуналне хигијене, односно предвидети систематско прикупљање и депоновање отпада који се јавља у процесу реконструкције и боравка радника;
- 19) Након завршених радова инвеститор је обавезан да изврши комплетну санацију локације и свих манипулативних површина девастираних током извођења радова,

доводећи их у одговарајуће функционално стање усаглашено са непосредном околином укључујући планско озелењавање;

20) Уколико се током радова наиђе на геолошко-палеонтолошке или минералошко-петролошке објекте, за које се претпоставља да имају својство природног добра, извођач радова је дужан да у року од осам дана обавести Министарство заштите животне средине, односно предузме све мере како се природно добро не би оштетило до доласка овлашћеног лица.

2. Ово решење не ослобађа подносиоца захтева да прибави и друге услове, дозволе и сагласности предвиђене позитивним прописима.
3. Уколико подносилац захтева у року од две године од дана достављања овог решења не отпочне радове и активности за које је ово решење издато, дужан је да поднесе захтев за издавање новог решења.
4. За све друге радове/активности на предметном подручју или промене пројектне документације, потребно је поднети нови захтев.
5. Такса за издавање стручне основе за израду решења о условима заштите природе у износу од 31.320,00 динара, одређена је у складу са Законом о републичким административним таксама („Службени гласник РС“, бр. 43/2003, 51/2003, 61/2005, 5/2009, 54/2009, 50/2011, 93/2012, 65/2013 - други закон, 83/2015, 112/2015, 113/2017, 3/2018 - исправка, 86/2019, 90/2019 - исправка 144/2020, 138/2022, 92/2023 и 54/2023) – Тарифни број 186а – став 2. тачка 4) подтачка (1) .

### **О б р а з л о ж е њ е**

Надлежни орган – Министарство грађевинарства, саобраћаја и инфраструктуре, ул. Немањина бр. 22-26, Београд, обратило се Заводу за заштиту природе Србије захтевом заведеним под 03 бр. 021-1017/1 од 14.03.2024. године, за издавање услова заштите природе за потребе израде локацијских услова за реконструкцију раскрснице на укрштају државног пута IB реда број 23 (km 170+370) и ул. Миладина Пећинара са изградњом кружног тока и пратеће инфраструктуре на к.п. бр.7357, 4621/2, 7310/5, 7310/6 и 7310/24 К.О. Чајетина, општина Чајетина. Захтев за издавање локацијских услова за предметну изградњу Надлежном органу поднео је инвеститор ЈП „ПУТЕВИ СРБИЈЕ“, ул. Булевар краља Александра бр. 282, 11000 Београд.

Уз захтев је достављено Идејно решење број: 004/24-ИДР од јануара 2024. године, израђено од стране „Виа инжењеринг“д.о.о., ул. Цара Уроша бр. 3, Нови Сад. Главни пројектант Људевит Борици, дипл.инж.грађ. Број лиценце: 315 D189 06.

На основу достављеног захтева и пратеће документације подносиоца захтева, утврђено је да се на к.п. бр.7357, 4621/2, 7310/5, 7310/6 и 7310/24 К.О. Чајетина, општина Чајетина, на раскрсници државног пута I.B реда бр.23 (на стационажи 168+667) и уличног правца према Сирогојну, планирају радови на изградњи кружног тока.

Раскрсница на укрштају државног пута IB реда број 23 (~km 170+370) и ул. Миладина Пећинара, у постојећем стању је у облику триангла. Пројектном и планском документацијом је предвиђена реконструкција постојеће раскрснице у кружну раскрсницу.

Увидом у Централни регистар заштићених природних добара и документацију Завода, а у складу са прописима који регулишу област заштите природе, утврђени су услови заштите природе из диспозитива овог Решења. При томе се имало у виду да се предметне катастарске парцеле не налазе унутар заштићеног подручја за које је спроведен или покренут поступак заштите, нити су у просторном обухвату еколошке мреже Републике Србије.



Законски основ за доношење решења: Закон о заштити природе („Службени гласник РС“, бр. 36/2009, 88/2010, 91/2010, 14/2016, 95/2018-други закон и 71/2021), Закон о заштити животне средине („Службени гласник РС“, бр. 135/04, 36/2009, 72/2009, 43/2011, 14/2016 и 76/2018-други закон), Закон о заштити од буке у животној средини („Службени гласник РС“, бр. 96/2021), План генералне регулације насељеног места Чајетина (седиште општине) са насељеним местом Златибор - I фаза („Службени Гласник општине Чајетине“ бр. 2/2012, 4/2016, 2017, 4/2017, 8/2017, 18/2019, 3/2020 и 4/2020).

На основу свега наведеног, одлучено је као у диспозитиву овог Решења.

Упутство о правном средству: Против овог решења може се изјавити жалба Министарству заштите животне средине у року од 15 дана од дана пријема решења. Жалба се предаје Заводу за заштиту природе Србије, уз доказ о уплати Републичке административне таксе у износу од 560,00 динара на текући рачун бр. 840-0000031395845-78, позив на број 590-13 по моделу 97.

в.д. Д И Р Е К Т О Р А

Марина Шибалић

НАЧЕЛНИК ОДЕЉЕЊА

Горан Дрмановић, маг.правник

Goran

Drmanović

Digitally signed by Goran  
Drmanović  
Date: 2024.03.22 14:55:47 +01'00'

по Одлуци в.д. директора  
02 бр. 012-1542/1 од 20.05.2021. године



Република Србија  
МИНИСТАРСТВО  
ЗАШТИТЕ ЖИВОТНЕ СРЕДИНЕ

Број: 000982486 2024  
Датум: 14.03.2024. године  
Немањина 22-26  
Београд

МИНИСТАРСТВО ГРАЂЕВИНАРСТВА,  
САОБРАЋАЈА И ИНФРАСТРУКТУРЕ

Београд  
Немањина 22-26

**Предмет:** Захтев за информацију о потреби израде студије процене утицаја на животну средину за израду реконструкције на укрштају државног пута IB реда број 23 (km 170+370) и Улице Миладина Пећинара са изградњом кружног тока и пратеће инфраструктуре на к.п. 7357, 4621/2, 7310/5, 7310/6 и 7310/24 К.О. Чајетина, на територији општине Чајетине, одређује се.

У складу са вашим дописом бр. ROP-MSGI-5109-LOCH-2-NPAP-12/2024 од 13.03.2024. године у којем нам се обраћате са захтевом за информацију о потреби израде студије процене утицаја на животну средину за израду реконструкције на укрштају државног пута IB реда број 23 (km 170+370) и Улице Миладина Пећинара са изградњом кружног тока и пратеће инфраструктуре на к.п. 7357, 4621/2, 7310/5, 7310/6 и 7310/24 К.О. Чајетина, на територији општине Чајетине, обавештавамо вас следеће:

На основу Закона о процени утицаја на животну средину, чл. 3. став 1. и став 2. („Службени гласник Републике Србије“, број **135/04, 36/09**), предмет процене утицаја су пројекти који се планирају и изводе, промене технологије, реконструкције, проширење капацитета, престанак рада и уклањање пројекта **који могу имати значајан утицај на животну средину**, а немају одобрење за изградњу или се користе без употребне дозволе.

Такође, у складу са критеријумима за одлучивање о потреби израде Студије о процени утицаја на животну средину, а на основу Уредбе о утврђивању Листе пројеката за које је обавезна процена утицаја и Листе пројеката за које се може захтевати процена утицаја на животну средину („Службени гласник Републике Србије“, број **114/08**) којом су утврђени пројекти за које се обавезно израђује процена утицаја-Листа I и пројекти за које се процењује значајан или могућ утицај на животну средину- Листа II, дефинисани су пројекти за које је неопходно отпочети процедуру процене утицаја.

У предметном случају ради се о потреби спровођења процедуре процене утицаја на животну средину за израду реконструкције на укрштају државног пута IB реда број 23 (km 170+370) и Улице Миладина Пећинара са изградњом кружног тока и пратеће инфраструктуре на к.п. 7357, 4621/2, 7310/5, 7310/6 и 7310/24 К.О. Чајетина, на територији општине Чајетине, одређује се и исти се налази на Листи II, тачка 12. Инфраструктурни пројекти, подтачка 5) регионални путеви укључујући припадајуће објекте, осим пратећих садржаја пута, сви пројекти који нису наведени у Листи I.

У складу са изнетим, носилац пројекта ЈП “Путеви Србије” Булевар краља Александра 282, 11000 Београд у обавези је да за наведени пројекат, уколико испуњава капацитет из Листе II, покрене процедуру одлучивања о потреби процене утицаја на животну средину код надлежног органа и поднесе Захтев за одлучивање о потреби процене утицаја, а на основу члана 8. Закона о процени утицаја на животну средину („Сл. гласник Републике Србије“ број 135/04, 36/09).

**Aleksandar  
Dujanović**  
200073881  
Digitally signed  
by Aleksandar  
Dujanović  
200073881  
Date:  
2024.03.18  
08:54:49 +01'00'

**ДРЖАВНИ СЕКРЕТАР**  
По решењу о овлашћењу  
бр. 021-01-36/22-09  
од 10.11.2022.год

**Александар Дујановић**

Доставити:  
- Наслову  
- Архиви