

ProING

PRIVREDNO DRUŠTVO ZA INŽENJERING, TRGOVINU,
TEHNIČKE I POSLOVNE USLUGE S OGRANIČENOM ODGOVORNOŠĆU



NARUČILAC: „MEDIKA - PROJEKT“ – BEOGRAD

OBJEKAT: AUTOMATSKI PARNI STERILIZATOR,
TIP HS 6610 EC-1, SER. BR. 2508394-430-01
TIP / FABR. BR. KOMORE STERILIZATORA HS 6610-1 / 2007-7698
TIP / FABR. BR. GENERATORA PARE SG 50L / 2007-7895

PROJEKAT: NOSTRIFIKACIJA ATESTNO-TEHNIČKE DOKUMENTACIJE
AUTOMATSKOG PARNOG STERILIZATORA,
TIP HS 6610 EC-1, SER. BR. 2508394-430-01


BROJ PROJEKTA: PI – 01 - MEDIKA – 03027 – 30 – 81/08


LOKACIJA/KORISNIK: KLINIČKI CENTAR - NIŠ


REV/DATUM: 0 / SEPT 2008


UGOVOR BROJ: 03027

OBRADILI:

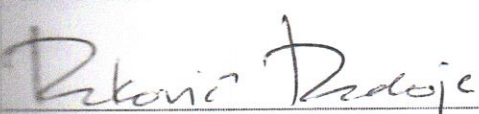
Raković Radoje, dipl. inž. maš.

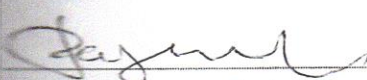
Radetić Ivan, dipl. inž. maš.

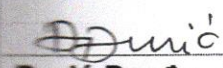

Đurić Đorđe, dipl. inž. maš.

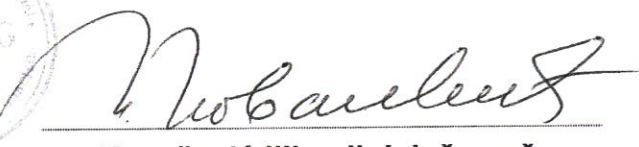
Kovačević Ilija, dipl. inž. maš.



ZA.02.751.23

Beograd, septembar 2008

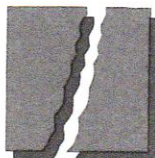

ProING

PRIVREDNO DRUŠTVO ZA INŽENJERING, TRGOVINU,
TEHNIČKE I POSLOVNE USLUGE S OGRANIČENOM ODGOVORNOŠĆU



KUĆILAC:

„MEDIKA - PROJEKT“ – BEOGRAD

OBJEKAT:

AUTOMATSKI PARNI STERILIZATOR,

TIP HS 6610 EC-1, SER. BR. 2508394-430-02

TIP / FABR. BR. KOMORE STERILIZATORA HS 6610-1 / 2007-7691

TIP / FABR. BR. GENERATORA PARE SG 50L / 2007-7886

PROJEKT:

NOSTRIFIKACIJA ATESTNO-TEHNIČKE DOKUMENTACIJE

AUTOMATSKOG PARNOG STERILIZATORA,

TIP HS 6610 EC-1, SER. BR. 2508394-430-02

BROJ PROJEKTA:

PI – 01- MEDIKA – 03027 – 30 – 82/08

ODRUGA/KORISNIK:

KLINIČKI CENTAR - NIŠ

REK DATUM:

0 / SEPT 2008

ODBOR BROJ:

03027

ODRUGA:



Radoje Radoje, dipl. inž. maš.



Radoje Ivan, dipl. inž. maš.



Đorđe Đorđe, maš. teh.

ProING
DIREKTOR






Kovačević Ilija, dipl. inž. maš.

24.02.751.23

Beograd, septembar 2008



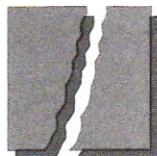

ProING

PRIVREDNO DRUŠTVO ZA INŽENJERING, TRGOVINU,
TEHNIČKE I POSLOVNE USLUGE S OGRANIČENOM ODGOVORNOŠĆU



NARUČILAC:

„MEDIKA - PROJEKT“ – BEOGRAD

OBJEKAT:

AUTOMATSKI PARNI STERILIZATOR,

TIP HS 6610 EC-1, SER. BR. 2508394-272-04

TIP / FABR. BR. KOMORE STERILIZATORA HS 6610-1 / 2007-7705

TIP / FABR. BR. GENERATORA PARE SG 50L / 2007-7765

PROJEKAT:

NOSTRIFIKACIJA ATESTNO-TEHNIČKE DOKUMENTACIJE

AUTOMATSKOG PARNOG STERILIZATORA,

TIP HS 6610 EC-1, SER. BR. 2508394-272-04

BROJ PROJEKTA:

PI – 01- MEDIKA – 03027 – 30 – 57/08

LOKACIJA/KORISNIK:

KLINIČKI CENTAR - NIŠ

REM/DATUM:

0 / SEPT 2008

ODGOVOR BROJ:

03027

ODRAŽILI:

Radoje

Radoje Radoje, dipl. inž. maš.

Ivan

Radošić Ivan, dipl. inž. maš.

Dorđe

Burić Đorđe, maš. teh.



**ProING
DIREKTOR**

Ilija

Kovačević Ilija, dipl. inž. maš.

DR-02/751.23

Beograd, septembar 2008

REVIZIONI LIST		Evidencioni broj: P00000021678	Revizioni broj: R00000060664
Imenovano telo za periodične preglede	naziv: „INSTITUT ZA ZAŠTITU NA RADU“ A.D.		
	adresa: Marka Miljanova 9 i 9A, Novi Sad		
	identifikacioni broj: I006		
	odgovorno lice: Mića Jevtić		
Korisnik (naziv i adresa): UNIVERZITETSKI KLINIČKI CENTAR NIŠ, BULEVAR DR ZORANA ĐINĐIĆA 48, NIŠ			
Lokacija opreme: UNIVERZITETSKI KLINIČKI CENTAR NIŠ, BULEVAR DR ZORANA ĐINĐIĆA 48, NIŠ			
Vrsta opreme pod pritiskom: POSUDA ZA PARU-STERILIZATOR			
Proizvođač (naziv i adresa): GETINGE Sterilisation AB, Ekebergsvagen 26, Getinge, Švedska			
Fabrički broj: 2007-7705		Godina proizvodnje: 2008	
☒ Pregled po redovnom programu		☐ Pregled po posebnom programu	
Vrsta obavljenog pregleda: ☐ Prvi pregled ☒ Periodični pregled ☒ spoljašnji pregled ☒ unutrašnji pregled ☐ ispitivanje pritiskom ili drugom jednakovrednom prihvaćenom ispitnom metodom ☐ Vanredni pregled ☐ Dodatna ispitivanja			
Vrsta narednog periodičnog pregleda: ☒ spoljašnji pregled ☐ unutrašnji pregled ☐ ispitivanje pritiskom ili drugo jednakovredno ispitivanje		Datum pregleda / ispitivanja: 08.01.2023.	
		Datum narednog pregleda: 05.01.2024.	
Revizioni list je izdat na osnovu pregleda prema zahtevu za pregled opreme pod pritiskom			
Broj zahteva: 03-632-23/03		Datum podnošenja zahteva:	
Broj zapisnika: 12-12-06-23-0015		05.06.2023.	
Niš	09.08.2023.	Mića Jevtić dipl.inž.mas	Potpis
Mesto	Datum izdavanja	Popunio	

REVIZIONI LIST		Evidencioni broj: P00000021680	Revizioni broj: R00000060663
Imenovano telo za periodične preglede	naziv: „INSTITUT ZA ZAŠTITU NA RADU“ A.D.		
	adresa: Marka Miljanova 9 i 9A, Novi Sad		
	identifikacioni broj: I006		
	odgovorno lice: Mića Jevtić		
Korisnik (naziv i adresa): UNIVERZITETSKI KLINIČKI CENTAR NIŠ, BULEVAR DR ZORANA ĐINĐIĆA 48, NIŠ			
Lokacija opreme: UNIVERZITETSKI KLINIČKI CENTAR NIŠ, BULEVAR DR ZORANA ĐINĐIĆA 48, NIŠ			
Vrsta opreme pod pritiskom: POSUDA ZA PARU-STERILIZATOR			
Proizvođač (naziv i adresa): GETINGE Sterilisation AB, Ekebergsvagen 26, Getinge, Švedska			
Fabrički broj: 2007-7698		Godina proizvodnje: 2008	
☒ Pregled po redovnom programu		☐ Pregled po posebnom programu	
Vrsta obavljenog pregleda: ☐ Prvi pregled ☒ Periodični pregled ☒ spoljašnji pregled ☒ unutrašnji pregled ☐ ispitivanje pritiskom ili drugom jednakovrednom prihvaćenom ispitnom metodom ☐ Vanredni pregled ☐ Dodatna ispitivanja			
Vrsta narednog periodičnog pregleda: ☒ spoljašnji pregled ☐ unutrašnji pregled ☐ ispitivanje pritiskom ili drugo jednakovredno ispitivanje		Datum pregleda / ispitivanja: 08.08.2023. Datum narednog pregleda: 05.01.2024.	
Revizioni list je izdat na osnovu pregleda prema zahtevu za pregled opreme pod pritiskom			
Broj zahteva: 03-632-23/03		Datum podnošenja zahteva:	
Broj zapisnika: 12-12-06-23-0015		05.06.2023.	
Niš	09.08.2023.	Mića Jevtić, dipl.inž.maš	
Mesto	Datum izdavanja	Popunio	Potpis

REVIZIONI LIST		Evidencioni broj: P00000021679	Revizioni broj: R00000060662
Imenovano telo za periodične preglede	naziv: „INSTITUT ZA ZAŠTITU NA RADU“ A.D.		
	adresa: Marka Miljanova 9 i 9A, Novi Sad		
	identifikacioni broj: I006		
	odgovorno lice: Mića Jevtić		
Korisnik (naziv i adresa): UNIVERZITETSKI KLINIČKI CENTAR NIŠ, BULEVAR DR ZORANA ĐINĐIĆA 48, NIŠ			
Lokacija opreme: UNIVERZITETSKI KLINIČKI CENTAR NIŠ, BULEVAR DR ZORANA ĐINĐIĆA 48, NIŠ			
Vrsta opreme pod pritiskom: POSUDA ZA PARU-STERILIZATOR			
Proizvođač (naziv i adresa): GETINGE Sterilisation AB, Ekebergsvagen 26, Getinge, Švedska			
Fabrički broj: 2007-7691		Godina proizvodnje: 2008	
☒ Pregled po redovnom programu		☐ Pregled po posebnom programu	
Vrsta obavljenog pregleda: ☐ Prvi pregled ☒ Periodični pregled ☒ spoljašnji pregled ☒ unutrašnji pregled ☐ ispitivanje pritiskom ili drugom jednakovrednom prihvaćenom ispitnom metodom ☐ Vanredni pregled ☐ Dodatna ispitivanja			
Vrsta narednog periodičnog pregleda: ☒ spoljašnji pregled ☐ unutrašnji pregled ☐ ispitivanje pritiskom ili drugo jednakovredno ispitivanje		Datum pregleda / ispitivanja: 08.08.2023.	
		Datum narednog pregleda: 05.01.2024.	
Revizioni list je izdat na osnovu pregleda prema zahtevu za pregled opreme pod pritiskom			
Broj zahteva: 03-632-23/03		Datum podnošenja zahteva:	
Broj zapisnika: 12-12-06-23-0015		05.06.2023.	
Niš	08.08.2023.	Mića Jevtić, dipl.inž.maš	Potpis
Mesto	Datum izdavanja	Popunio	

REVIZIONI LIST		Evidencioni broj: P00000021677	Revizioni broj: R00000060661
Imenovano telo za periodične preglede	naziv: „INSTITUT ZA ZAŠTITU NA RADU“ A.D.		
	adresa: Marka Miljanova 9 i 9A, Novi Sad		
	identifikacioni broj: I006		
	odgovorno lice: Mića Jevtić		
Korisnik (naziv i adresa): UNIVERZITETSKI KLINIČKI CENTAR NIŠ, BULEVAR DR ZORANA ĐINĐIĆA 48, NIŠ			
Lokacija opreme: UNIVERZITETSKI KLINIČKI CENTAR NIŠ, BULEVAR DR ZORANA ĐINĐIĆA 48, NIŠ			
Vrsta opreme pod pritiskom: POSUDA ZA PARU-STERILIZATOR			
Proizvođač (naziv i adresa): GETINGE Sterilisation AB, Ekebergsvagen 26, Getinge, Švedska			
Fabrički broj: 2007-7069		Godina proizvodnje: 2008	
☒ Pregled po redovnom programu		☐ Pregled po posebnom programu	
Vrsta obavljenog pregleda: ☐ Prvi pregled ☒ Periodični pregled ☒ spoljašnji pregled ☒ unutrašnji pregled ☐ ispitivanje pritiskom ili drugom jednakovrednom prihvaćenom ispitnom metodom ☐ Vanredni pregled ☐ Dodatna ispitivanja			
Vrsta narednog periodičnog pregleda: ☒ spoljašnji pregled ☐ unutrašnji pregled ☐ ispitivanje pritiskom ili drugo jednakovredno ispitivanje		Datum pregleda / ispitivanja: 08.08.2023. Datum narednog pregleda: 05.01.2024.	
Revizioni list je izdat na osnovu pregleda prema zahtevu za pregled opreme pod pritiskom			
Broj zahteva: 03-632-23/03		Datum podnošenja zahteva:	
Broj zapisnika: 12-12-06-23-0015		05.06.2023.	
Niš	09.08.2023.	Mića Jevtić, dipl.inž.maš	
Mesto	Datum izdavanja	Popunio	Potpis

РЕПУБЛИКА СРБИЈА
РЕПУБЛИЧКИ ГЕОДЕТСКИ ЗАВОД
СЛУЖБА ЗА КАТАСТАР НЕПОКРЕТНОСТИ НИШ
Број : 953-1/2013-1687
Датум : 17.09.2013
Време : 09:47:15


ПРЕПИС

Листа непокретности број: 8833
К.О.: НИШ-БЕЛЕ КУЛА

Садржај листа непокретности

А лист	сѐрана	3
Б лист	сѐрана	1
В лист - 1 део	сѐрана	5
В лист - 2 део	сѐрана	нема
Г лист	сѐрана	2

НАЧЕЛНИК СЛУЖБЕ

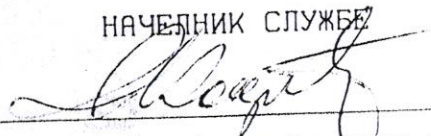
Драгољуб Коцић, дипл. геод. инж.

БРОЈ ЛИСТА НЕПОКРЕТНОСТИ: 8833

Кашасхарска оштина: НИШ-БЕЛЕ КУЛА

Број парцеле	Бр. Зг.	Начин коришћења и назив објекта	Површ. Корис. Грађевинска	Број ешажа				Правни сшашус објекта	Адреса објекта		Носилац њрава на објекту		Врста њрава	Обит Удела
				ПО	ПР	СП	ПК		Назив улице, насеље или њошес и кућни број	Презиме, име, име једног родитеља, њребивалиште и адреса, односно назив седишта и адреса	Облик संबјине			
3641/1	31	Осшале зграде-ТЕХНИЧКА РАДИОНИЦА	38	1				Објект ѡреузеш из зетлишне књиге	БУЛЕВАР ЗОРАНА БИНЂИГА	РЕЊУБЛУКА Србија КЛИНИЧКИ ЦЕНТАР, НИШ, БУЛ.ДР.ЗОРАНА БИНЂИГА 48 (ЈМБГ:07372989)	Сбвјина Државна	1/1		
3641/1	33	Осшале зграде-ТРЕТМАН МЕДИЦИНСКОГ ОТПАДА	139	1				Објект има одобрење за уѡшребу	БУЛЕВАР ЗОРАНА БИНЂИГА	РЕЊУБЛУКА Србија КЛИНИЧКИ ЦЕНТАР, НИШ, БУЛ.ДР.ЗОРАНА БИНЂИГА 48 (ЈМБГ:07372989)	Сбвјина Државна	1/1		
3641/1	35	Осшале зграде-КОТЛАРНИЦА	311	1	1			Објект има одобрење за градњу	БУЛЕВАР ЗОРАНА БИНЂИГА	РЕЊУБЛУКА Србија КЛИНИЧКИ ЦЕНТАР, НИШ, БУЛ.ДР.ЗОРАНА БИНЂИГА 48 (ЈМБГ:07372989)	Сбвјина Државна	1/1		
3641/1	36	Осшале зграде-КУХИЈА	992	1				Објект има одобрење за градњу	БУЛЕВАР ЗОРАНА БИНЂИГА	РЕЊУБЛУКА Србија КЛИНИЧКИ ЦЕНТАР, НИШ, БУЛ.ДР.ЗОРАНА БИНЂИГА 48 (ЈМБГ:07372989)	Сбвјина Државна	1/1		
3641/1	37	Осшале зграде-ВЕШЕРИЦА	885	1				Објект има одобрење за градњу	БУЛЕВАР ЗОРАНА БИНЂИГА	РЕЊУБЛУКА Србија КЛИНИЧКИ ЦЕНТАР, НИШ, БУЛ.ДР.ЗОРАНА БИНЂИГА 48 (ЈМБГ:07372989)	Сбвјина Државна	1/1		
3641/1	38	Осшале зграде-ГАРАЖЕ	180	1				Објект изграђен без одобрења за градњу	БУЛЕВАР ЗОРАНА БИНЂИГА	РЕЊУБЛУКА Србија ДРЖАЛАЦ: КЛИНИЧКИ ЦЕНТАР, НИШ, БУЛ.ДР.ЗОРАНА БИНЂИГА 48 (ЈМБГ:07372989)	Држалац Државна	1/1		
3641/1	39	Трафосшаница-ТРАФО СТАНИЦА	108	1				Објект има одобрење за градњу	БУЛЕВАР ЗОРАНА БИНЂИГА	РЕЊУБЛУКА Србија ДРЖАЛАЦ: КЛИНИЧКИ ЦЕНТАР, НИШ, БУЛ.ДР.ЗОРАНА БИНЂИГА 48 (ЈМБГ:07372989)	Држалац Државна	1/1		
3641/1	42	Осшале зграде-КЛИНИКА ЗА ПАТОЛОГИЈУ	1566	1	2			Објект изграђен без одобрења за градњу	БУЛЕВАР ЗОРАНА БИНЂИГА	РЕЊУБЛУКА Србија ДРЖАЛАЦ: КЛИНИЧКИ ЦЕНТАР, НИШ, БУЛ.ДР.ЗОРАНА БИНЂИГА 48 (ЈМБГ:07372989)	Држалац Државна	1/1		
3641/1	45	Породична сшамбена зграда	21	1				Објект изграђен без	БУЛЕВАР ЗОРАНА БИНЂИГА	ДРЖАЛАЦ: СТАНОЈКОВИЋ СРБОЉУБ (ЉУБОМИР), НИШ, ЗЕТСКА 23 (ЈМБГ:0804959730069)	Држалац Приватна	За једнички		



NIŠ projekt
p r o j e k t o v a n j e

NIŠPROJEKT PROJEKTOVANJE D.O.O.

OBRENOVIĆEVA 12 - 20, 18000 NIŠ
tel/fax: 018 / 257-280; 257-279; 249-559; 513-164
e-mail: nisprojekt@ni.sbb.co.yu web: www.nisprojekt.com

На основу члана 30. Закона о изменама и допунама
Закона о планирању и изградњи (Сл. гласник РС 34/06)
Управа за планирање и изградњу Града Ниша

t.r. br. 180-0067350101010-74

Br. 553, Niš 07.07.2007

ПОТВРЂУЈЕ

да је идејни пројекат урађен у складу са актом
о урбанистичким условима / изводом
из урбанистичког плана бр. 353-404/2007-06
од 21.06.2007

у Нишу 06.07.2007

ОБЕРАВА

[Signature]



NAZIV TEHNIČKE

DOKUMENTACIJE: IDEJNI PROJEKAT

INVESTITOR:

KLINIČKI CENTAR – NIŠ

OBJEKAT:

SKLADIŠNO-MAGACINSKI PROSTOR
U OKVIRU KLINIČKOG CENTRA U NIŠU

PROJEKTANT:

"NIŠPROJEKT-PROJEKTOVANJE" DOO NIŠ
Saša Ilić, dipl.ing.arh.


DEO PROJEKTA:

ARHITEKTONSKO-GRAĐEVINSKI


DATUM IZRADE:

JUN 2007.god.

Издато одобрење за изградњу решењем
Управе за планирање и изградњу Града Ниша
Бр. 251-531/07-06 од 06.07.2007 године

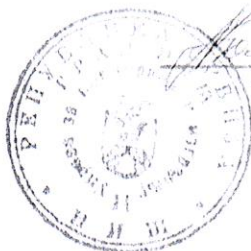

OSNOVA PRIZEMLJA R.= 1:100

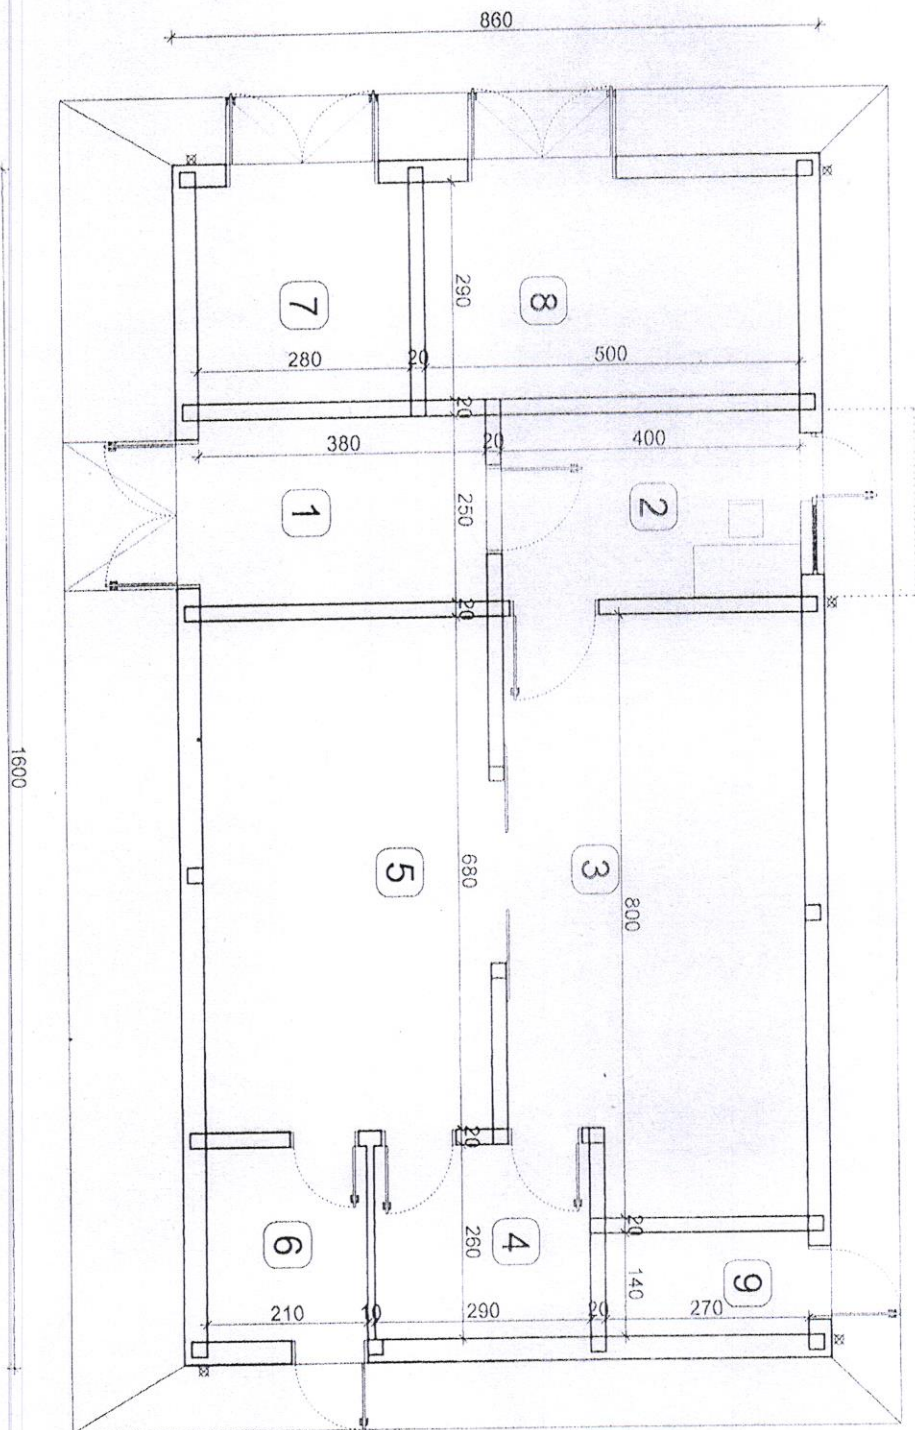

- 1 DOSTAVA KONTEJNERA 10.10m²
- 2 PRIJEM, MERENJE, PAKOVANJE 10.27m²
- 3 VISENAMENSKI SKL. PROSTOR 30.44m²
- 4 VISENAMENSKI SKL. PROSTOR 7.54m²
- 5 VISENAMENSKI SKL. PROSTOR 25.64m²
- 6 VISENAMENSKI SKL. PROSTOR 5.76m²
- 7 PEANJE KONTEJNERA 8.72m²
- 8 SKLADIŠTE ČISTE OPREME 15.10m²
- 9 KOMPRESOR 4.08m²

Ukupno **Pneto** = 117.85m²

Ukupno **Pbruto** = 137.60m²





NIŠ projekt
projektovanje

NIŠPROJEKT PROJEKTOVANJE D.O.O.

OBRENOVICEVA 12 - 20, 18000 NIŠ

tel/fax: 018/ 257-280; 257-279; 249-559; 513-164

e-mail: nisprojekt@ni.sbb.co.yu web: www.nisprojekt.com

D.O.O. KAPAPROJEKT NIŠ

Br. 49/08 Dana: 21.03.2008

Na osnovu izveštaja o tehničkoj kontroli,

Član 111. Zakona o planiranju i izgradnji

(Službeni glasnik RS br.47. od 05.05.03)

"PROJEKAT SE PRIHVATA"



Direktor

[Signature]

NAZIV TEHNIČKE

DOKUMENTACIJE:

GLAVNI PROJEKAT

INVESTITOR:

KLINIČKI CENTAR - NIŠ

OBJEKT:

SKLADIŠNO MAGACINSKI PROSTOR
U OKVIRU KLINIČKOG CENTRA U NIŠU
na KP br. 4722 KO Niš - Čele Kula

PROJEKTANT:

"NIŠPROJEKT-PROJEKTOVANJE" DOO NIŠ

Saša Ilić, dipl.ing.arh.

Branislav Kovačević, dipl.ing.građ.

Biljana Trifunović, dipl.ing.građ.

Marjan Rukavina, dipl.ing.el.

Dragan Mladenović, dipl.ing.maš.

DEO PROJEKTA:

AG, VK, E, M

Na osnovu člana 111. stav 2. Zakona o planiranju

i izgradnji ("Sl. glasnik RS", br. 47/03) - Uprava za
planiranje i izgradnju Grada Niša


DATUM IZRADE:

III - 2008.god.

IZVRŠNI DIREKTOR: Mirjana Daković, dipl.ing.arh.

Br. 351-501/07-06 09.03.2008. godine
izdatim
Grada Niša.

Niš, 22.02.2008 godine

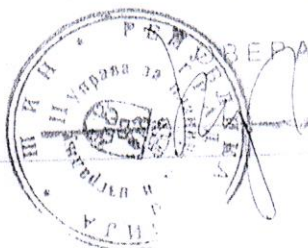

JAVNO PREDUZEĆE
DIREKCIJA ZA IZGRADNJU
GRADA NIŠA

Izvršen obračun i naplata naknade
za građ. zemljište po Glavnom
projektu br. 131 od 6.3.2008
ugovoru br. 07-2228/1 na dan 13.03.2008
Overio: *[Signature]*

ана: 22.10.2008

29.11.2011
Нишу, дана:

Уп.бр. 351-531/07-06

ГРАД НИШ – УПРАВА ЗА ПЛАНИРАЊЕ И ИЗГРАДЊУ на захтев Клиничког центра у Нишу, за издавање употребне дозволе за изграђени пословни објект (складишно-магацински простор) у Нишу, на Булевару Зорана Ђинђића бр. 48, на основу члана 125. Закона о планирању и изградњи ("Службени гласник РС", број 47/03 и 34/06), Закону о изменама и допунама Закона о планирању и изградњи ("Службени гласник РС", 34/2006), члана 18, 19 и 20 Правилника о садржини и начину вршења техничког прегледа објекта и издавању употребне дозволе ("Службени гласник РС", број 111/03) и члана 192. Закона о општем управном поступку, издала је дана 25.09.08.

УПОТРЕБНУ ДОЗВОЛУ

1.ОДОБРАВА СЕ УПОТРЕБА изграђеног пословног објекта (складишно-магацински простор) спратности приземље (П) у Нишу, на Булевару Зорана Ђинђића бр. 48, на к.п. бр. 4722 КО Ниш-Теле Кула, изграђеног по решењу о одобрењу за изградњу бр. 351-531/07-06 од 04.03.08, по коме је дана 22.02.08.од ове Управе извршено потврђивање пријема потребне документације уз пријаву почетка извођења радова, на име инвеститора Клинички центар у Нишу.

2.Записник о извршеном техничком прегледу број 232 од 22.09.2008.године од Предузећа "Фокс" д.о.о. – Ниш, чини саставни део употребне дозволе.

ОБРАЗЛОЖЕЊЕ

Инвеститор, Клинички центар у Нишу, поднео је захтев овој Управи дана 06.08.2008.г. под Уп.бр.351-531/07-06, којим је тражио да се изврши технички преглед и изда употребна дозвола за изграђени пословни објект (складишно-магацински простор) спратности приземље (П) у Нишу, на Булевару Зорана Ђинђића бр. 48, на к.п. бр. 4722 КО Ниш-Теле Кула.

Уз захтев за издавање употребне дозволе приложио је:

- Решење о одобрењу за изградњу Уп.бр.351-531/07-06 од 04.03.08, године;
- Потврђивање пријема потребне документације уз пријаву почетка извођења радова од 04.03.08;
- Потврда о извршеном геодетском снимању објекта бр. 952-01-2620/08 од 31.07.08;
- Потврда о регулисаној накнади за изградњу и одржавање склоништа бр. 14-113-2/08 од 12.07.08, издата од Предузећа за склоништа Београд– Пословница Ниш

На основу решења Управе за планирање и изградњу Уп.бр.351-531/07-06 од 21.08.2008.године поверено је вршење техничког прегледа изграђеног објекта Предузећу "Фокс" д.о.о. – Ниш, које је доставило записник о извршеном техничком прегледу број 232 од 22.09.2008.године, којим предлаже издавање употребне дозволе,

Управе за планирање и изградњу Града Ниша ценила је све приложене доказе и утврдила да су испуњени услови из члана 125. Закона о планирању и изградњи ("Сл.гласник РС", бр.47/03 и 34/06) и члана 18. Правилника о садржини и начину вршења техничког прегледа објекта и издавању употребне дозволе ("Службени гласник РС", број 111/03) и одлучила као у диспозитиву овог решења.

Накнада за рад органа Града наплаћена је по тарифном броју 3. Одлуке о накнадама за рад органа Града ("Службени лист града Ниша", бр.7/03) и по тарифном броју 1 и 3 Закона о републичким административним таксама ("Службени гласник РС", бр.43/03).

ПОУКА О ПРАВНОМ СРЕДСТВУ: Против овог решења може се изјавити жалба Министарству животне средине и просторног планирања Републике Србије – Београд, Нишавски округ, Ниш у року од 15 дана од дана његовог пријема. Жалба се таксира са 170,00 динара административне таксе и предаје преко ове Управе.


РЕШЕНО У УПРАВИ ЗА ПЛАНИРАЊЕ И ИЗГРАДЊУ ГРАДА НИША, дана 25.09.2008.године под Уп.бр.351-531/07-06

ДОСТАВИТИ:

1. Инвеститору
2. Грађевинској инспекцији
3. Архиви СГ Ниш

Тачност: [поштом]
Слободанка Ђорђевић, дипл.правник

СЕКРЕТАР СКУПШТИНЕ ГРАДА
Драган Јовановић, дипл.правник с.р.

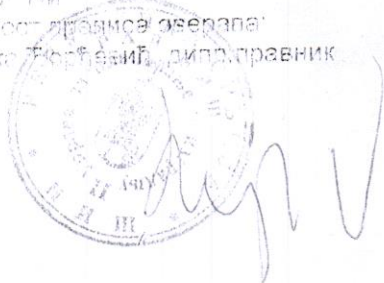

Министарство унутрашњих послова Републике Србије, Сектор за ванредне ситуације, Управа за ванредне ситуације у Нишу, на основу чл. 33 и чл. 35 Закона о заштити од пожара ("Сл. гласник РС", број 111/09), и члана 192 став 1 Закона о општем управном поступку ("Сл. лист СФРЈ", број 33/97) решавајући по захтеву **КЛИНИЧКОГ ЦЕНТРА НИШ**, из Ниша, Бул др. Зорана Ђинђића број 48, број захтева 32498 од 03.11.2011. године доноси:

РЕШЕЊЕ

ДАЈЕ СЕ сагласност **КЛИНИЧКОМ ЦЕНТРУ НИШ**, из Ниша, Бул др. Зорана Ђинђића број 48, на инвестиционо техничку документацију у погледу мера заштите од пожара за изградњу пословног објекта (складишно – магацински простор), у Нишу, Бул др. Зорана Ђинђића број 48, на кат. парцели број 4722 КО – Ћеле Кула.

Образложење

КЛИНИЧКИ ЦЕНТАР НИШ, из Ниша, Бул др. Зорана Ђинђића број 48, поднео је захтев за давање сагласности на инвестиционо техничку документацију у погледу мера заштите од пожара за изградњу пословног објекта (складишно – магацински простор), у Нишу, Бул др. Зорана Ђинђића број 48, на кат. парцели број 4722 КО – Ћеле Кула.

Уз захтев је приложена следећа техничка документација:

Главни пројекат: арх. – грађевински, водовода и канализације, електроинсталација, машинских инсталација, хидрантске мреже и заштите од пожара.

Наведени пројекти су израђени од стране: „Капа пројект“ Ниш, „Нишпројект пројектовање“ Ниш.

Прегледом је констатовано да су у пројектима примењене све превентивне мере заштите од пожара предвиђене Законом и техничким прописима.

На основу изложеног решено је као у диспозитиву.

ПОУКА О ПРАВНОМ СРЕДСТВУ: Против овог Решења може се изјавити жалба Министарству унутрашњих послова Републике Србије, Сектору за ванредне ситуације, у року од 15 дана од пријема Решења.

Жалба се предаје непосредно овој Управи или путем поште, таксирана са 370,00 динара републичке административне таксе.

Административна такса није наплаћена сходно члану 18 ст. 4 Закона о административним таксама ("Сл.гласник РС", број 43/03, 35/10 и 70/11).

Решено у Министарству унутрашњих послова Републике Србије, Сектору за ванредне ситуације, Управи за ванредне ситуације у Нишу, под 07/10 број 217-890/11 од 07.11.2011. године.
/ИС/

РЕШЕЊЕ ДОСТАВИТИ:

1. **КЛИНИЧКОМ ЦЕНТРУ НИШ**, из Ниша,
2. Досијеу Управе за ванредне ситуације у Нишу,
3. Архиви.

НАЧЕЛНИК УПРАВЕ

главни полицијски саветник
Жарко Дамњановић, дипл.инж

