

РЕПУБЛИКА СРБИЈА
РЕПУБЛИЧКИ ГЕОДЕТСКИ ЗАВОД
Служба за катастар непокретности Владимирци
(назив унутрашње јединице)

Владимирци

(седиште)


Број: 953-014-12525-2020

КОПИЈА КАТАСТАРСКОГ ПЛАНА

К0 Прово

Катастарска парцела број 5523

Размера штампе 1: 2500

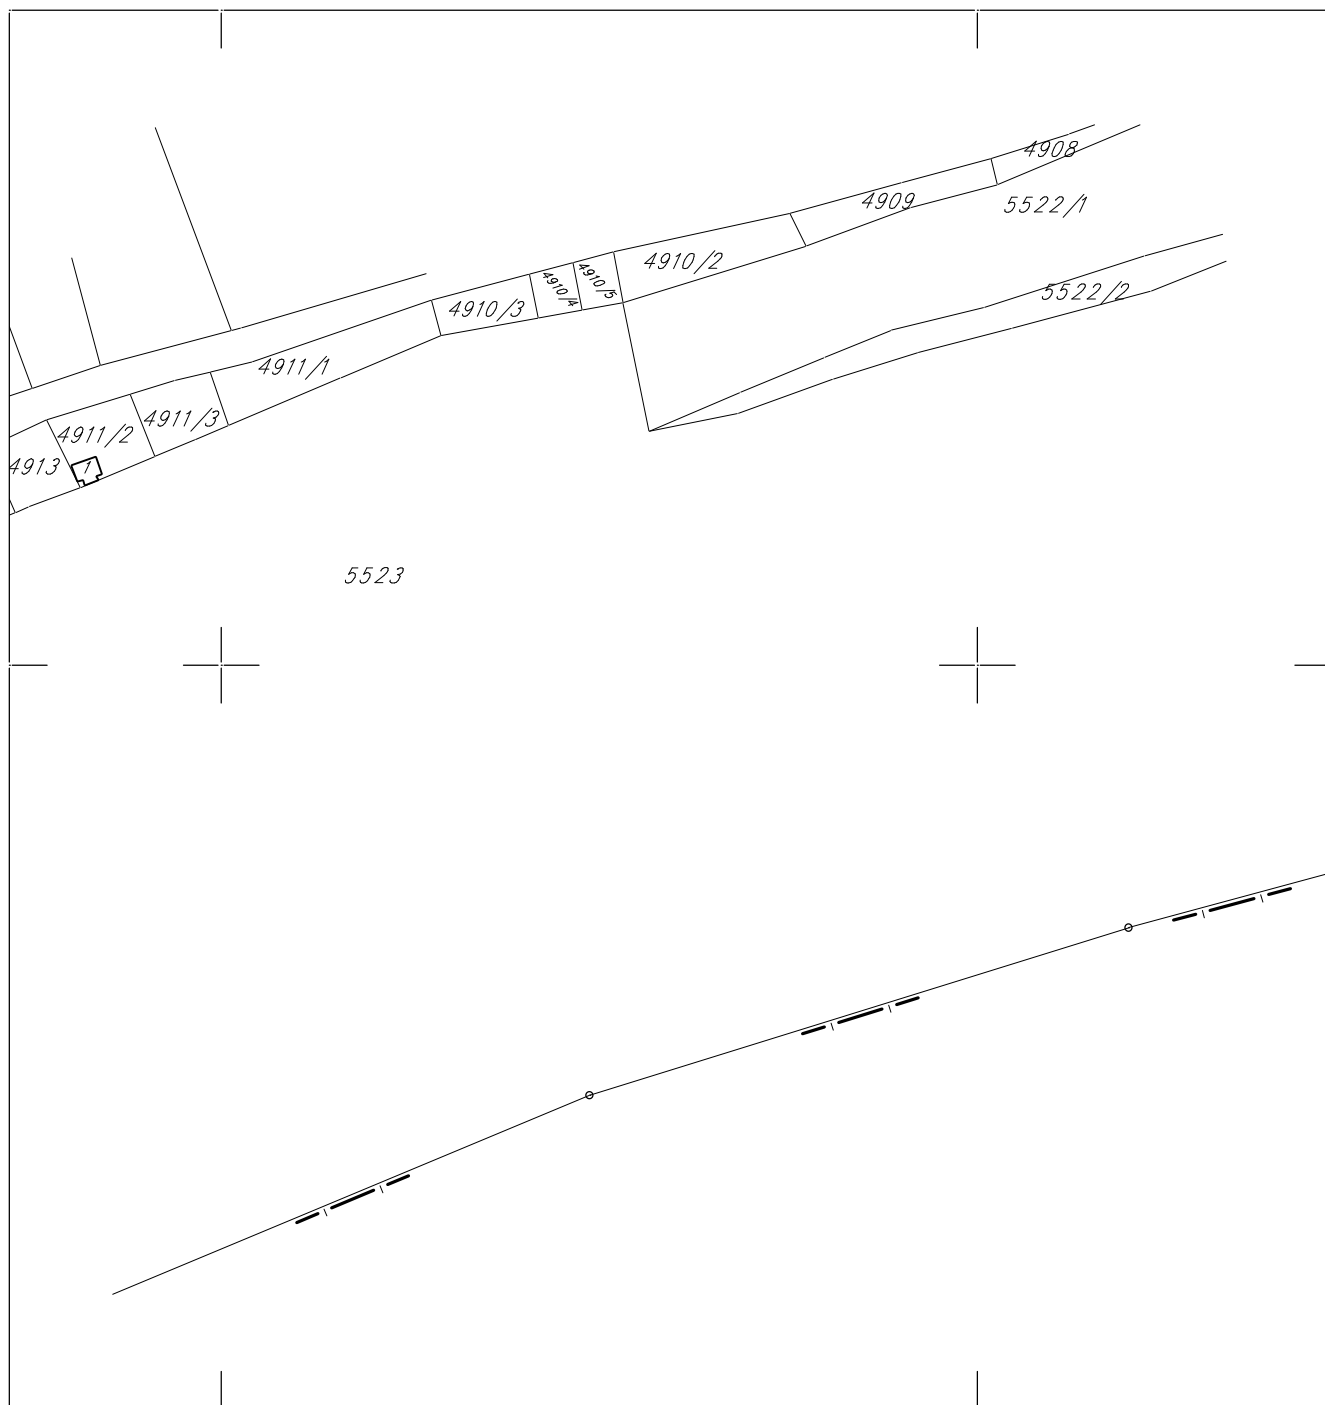

Напомена:

Датум и време издавања:

11.01.2021

Овлашћено лице:

М.П.