
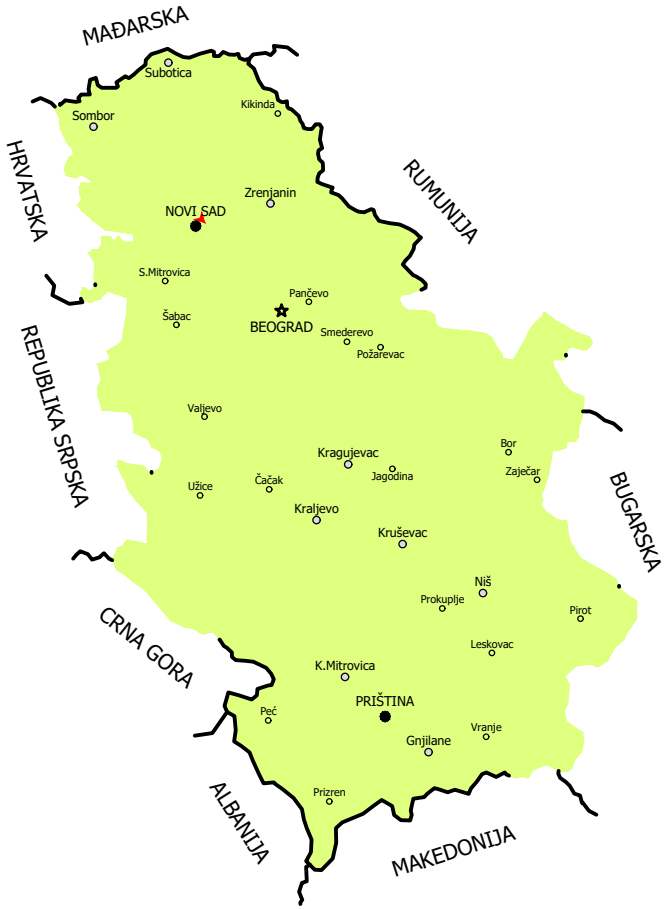


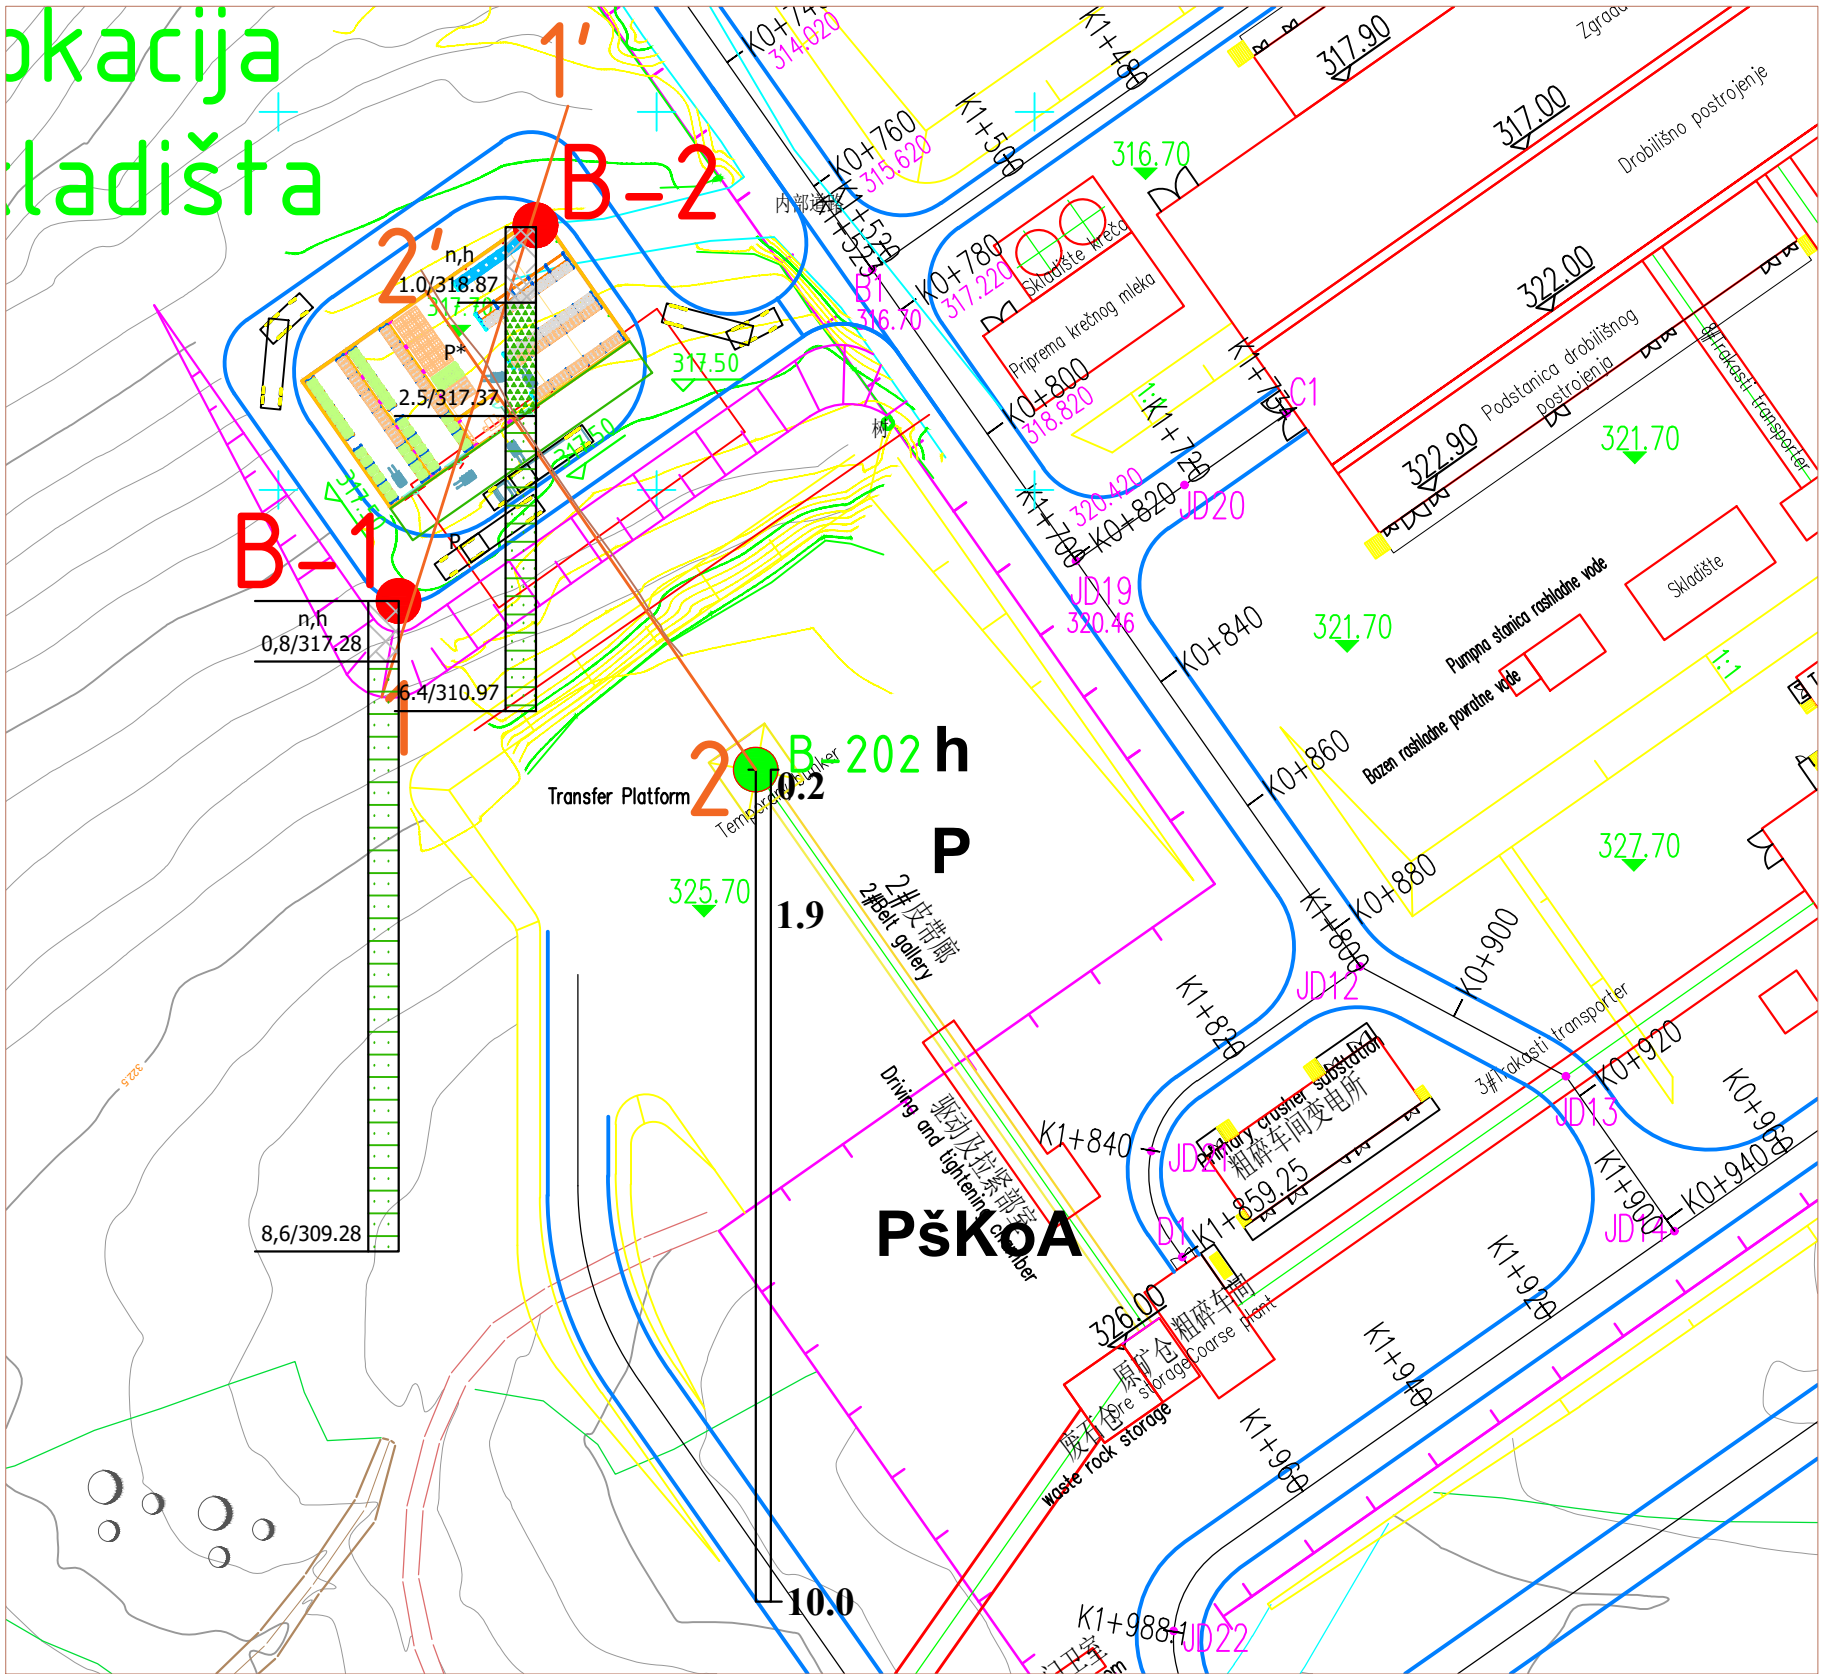

LEGENDA/LEGEND:		
OZNAKE ISTRAŽNIH RADOVA / RESEARCH WORKS SYMBOL		
Na karti On the plan	Na profilu At cross section	Opis / Description
B-2	B-2	Novoprojektovane bušotine/New boreholes (data Geo Margi Engineering - 2021.)
B-202	B-202	Ranije izvedene bušotine/Old Boreholes (data Geomag - 2019.)
1 2		Položaj preseka terena/Position cross-section

	Ime i prezime / Name		Paraf/Sign.	Investitor: Client:	DELTA INŽENJERING D.O.O. BEOGRAD	
	Odg. projektant: Respon. designer:		Mirosljub Živanović, dipl.ing.geol.		 www.deltainzenjering.com	
	Licenca odg.proj.: Res. des. license:		391 N 179 14		Objekat: Complex:	Objekat za skladištenje opasnih materijala
	Vrsta teh. dok.: Project type:		Geotehnički elaborata o uslovima izgradnje objekta za skladištenje opasnih materijala		Postrojenje: Facility:	
	Datum: Date:		15.11.2020	Projekcija: Projection:	Flotacija rude bakra "Čukaru Peki" u Boru	
Deo projekta: Project part:				Deo postrojenja: Unit:		
Razmera: Scale:	Format:	Naziv crteža: Drawing name:			Crtež broj: Drawing number:	List/od: Page/of:
1:1000	A3	SITUACIJA SA RASPOREDOM ISTRAŽNIH RADOVA			1	app: 01/1
					Rev.	