


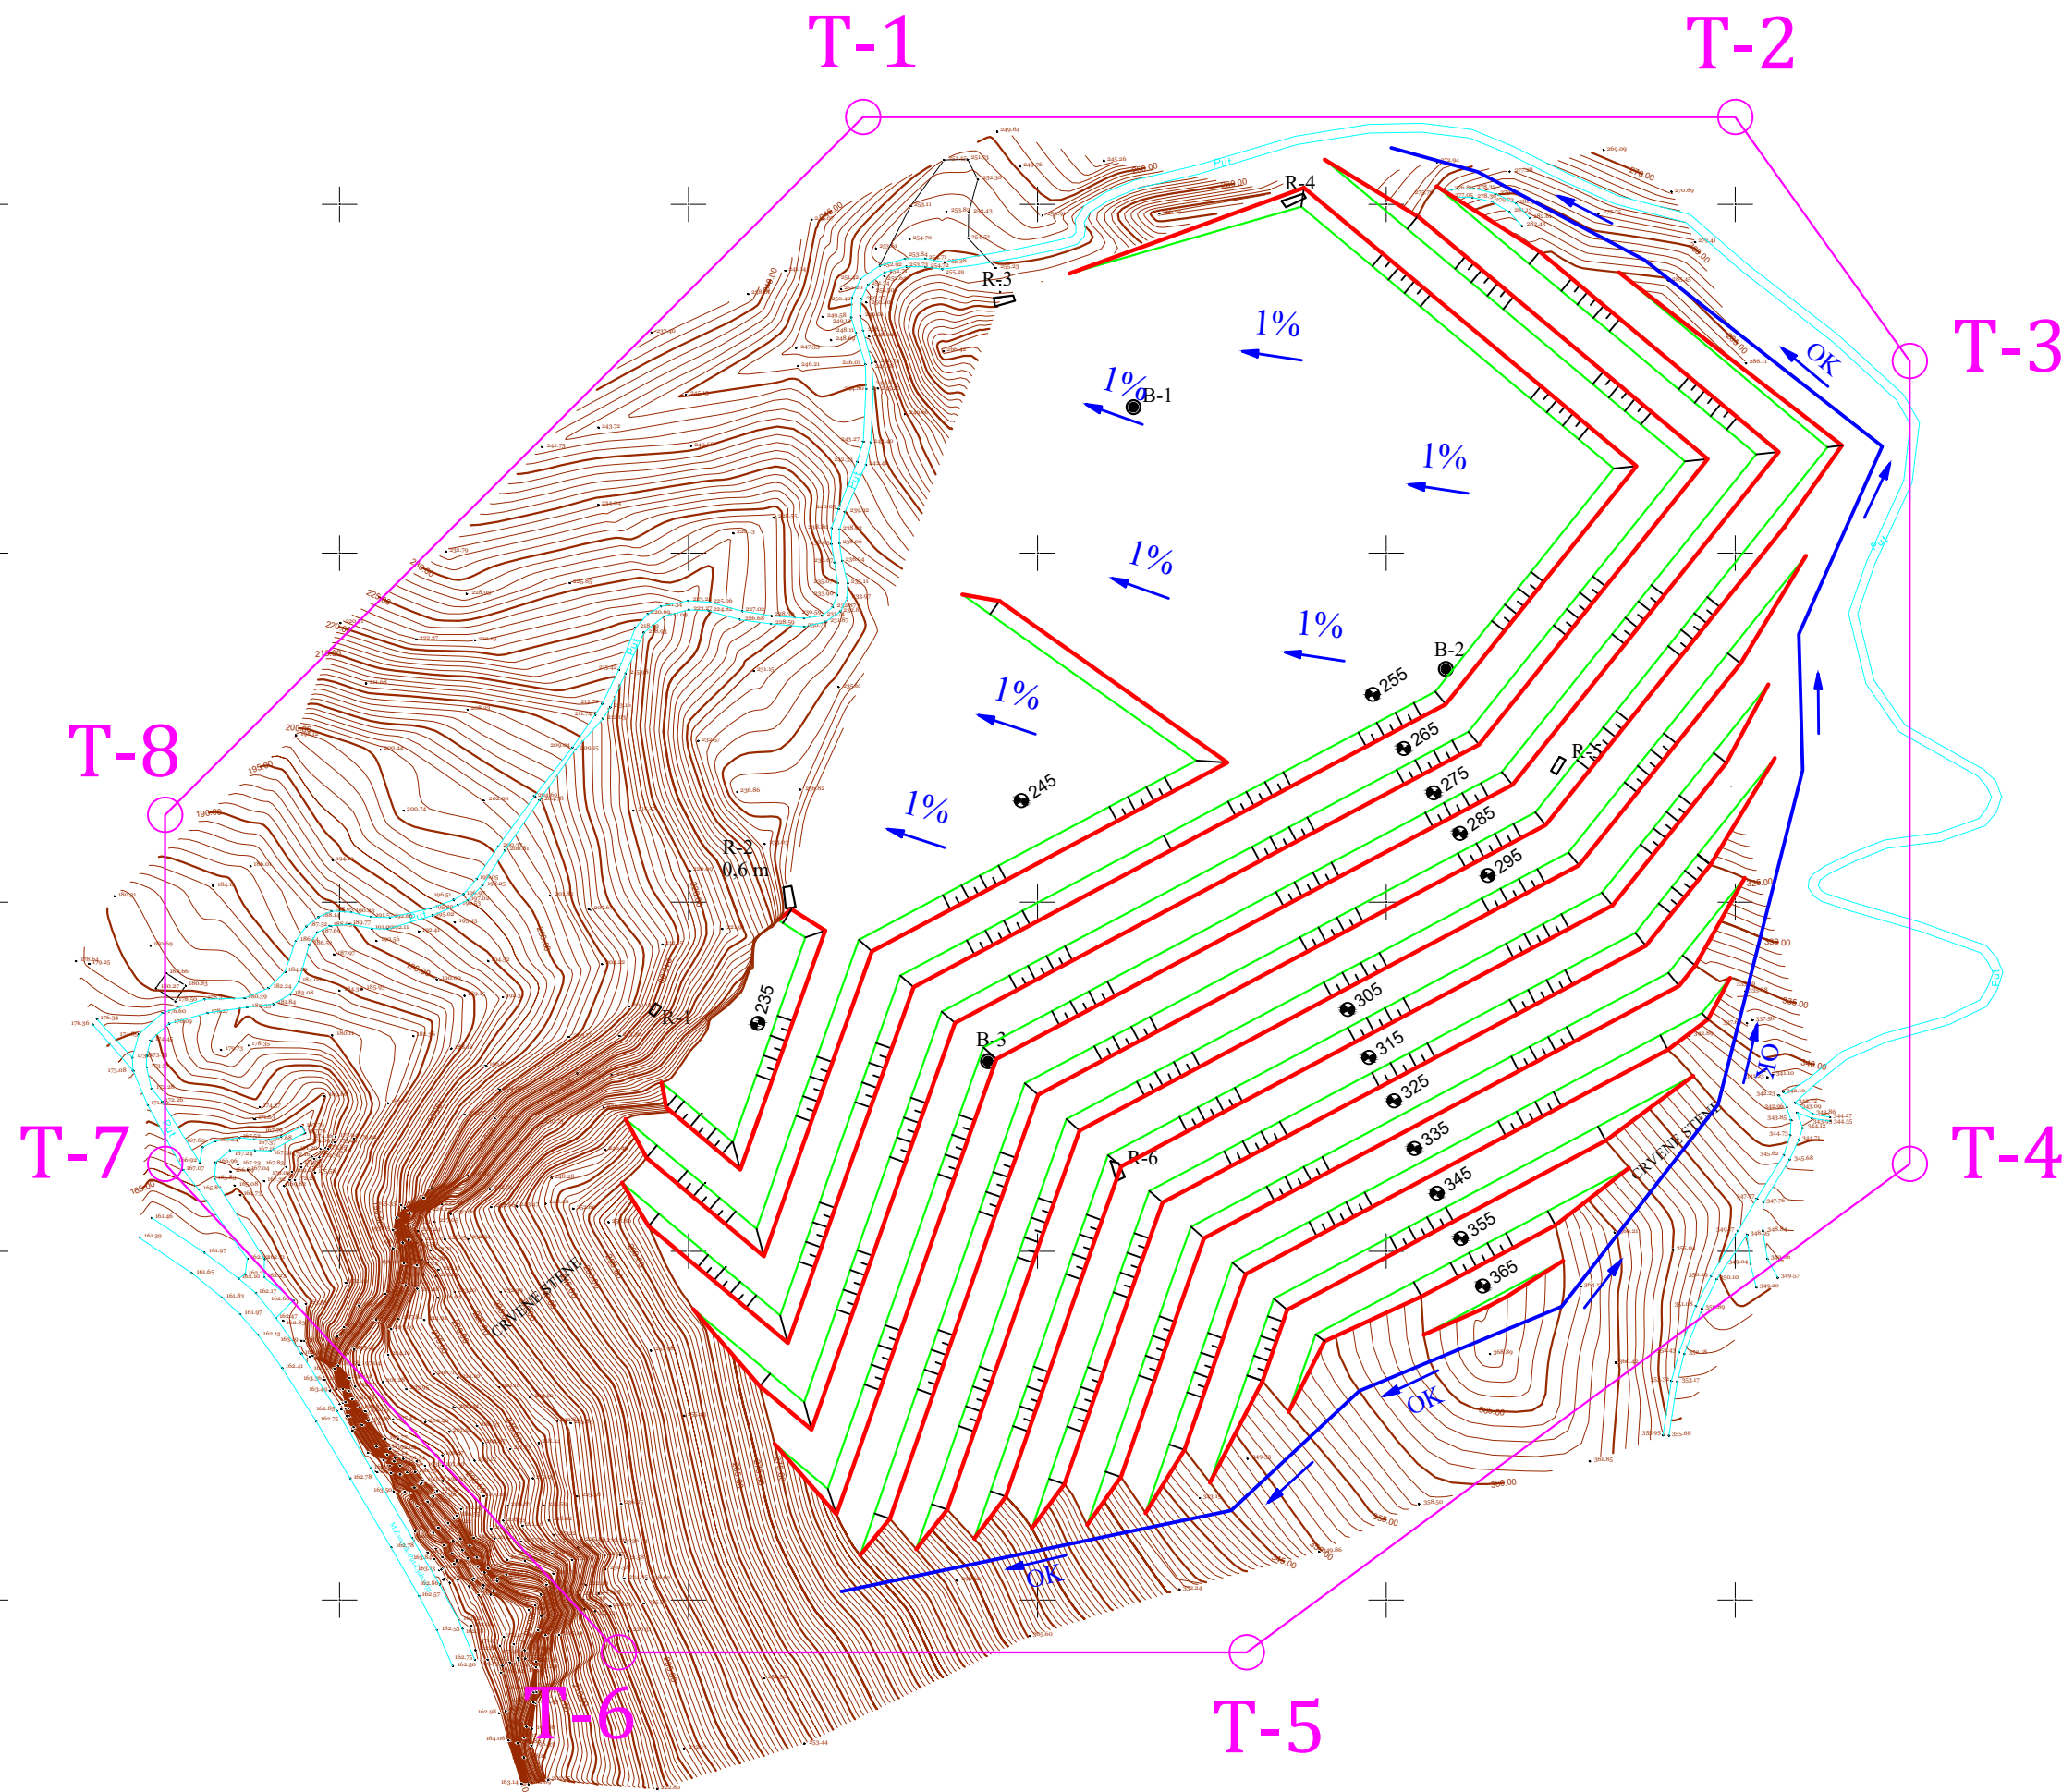

		TERRAGOLD&CO D.O.O. Privredno društvo za proizvodnju, inženjering, projektovanje i marketing		Naziv projekta: GLAVNI RUDARSKI PROJEKT EKSPLOATACIJE KREČNJAKA KAO SIROVINE ZA TEHNIČKO GRAĐEVINSKI KAMEN U LEŽIŠTU "CRVENE STENE", SELO BUDIŠĆE KOD MALOG ZVRNIKA -IZVOD-	
Glavni projektant: Dragan Milošević, dipl.inž.rudarstva	Datum: Avgust 2021.	Paraf:		Crtež:	Skala: 1:1000
Odgovorni projektant: Dragan Pavlović, dipl.inž.rudarstva	Datum: Avgust 2021.	Paraf:		Stanje radova na kraju eksploatacije sa objektima odvođivanja	Broj: 4.