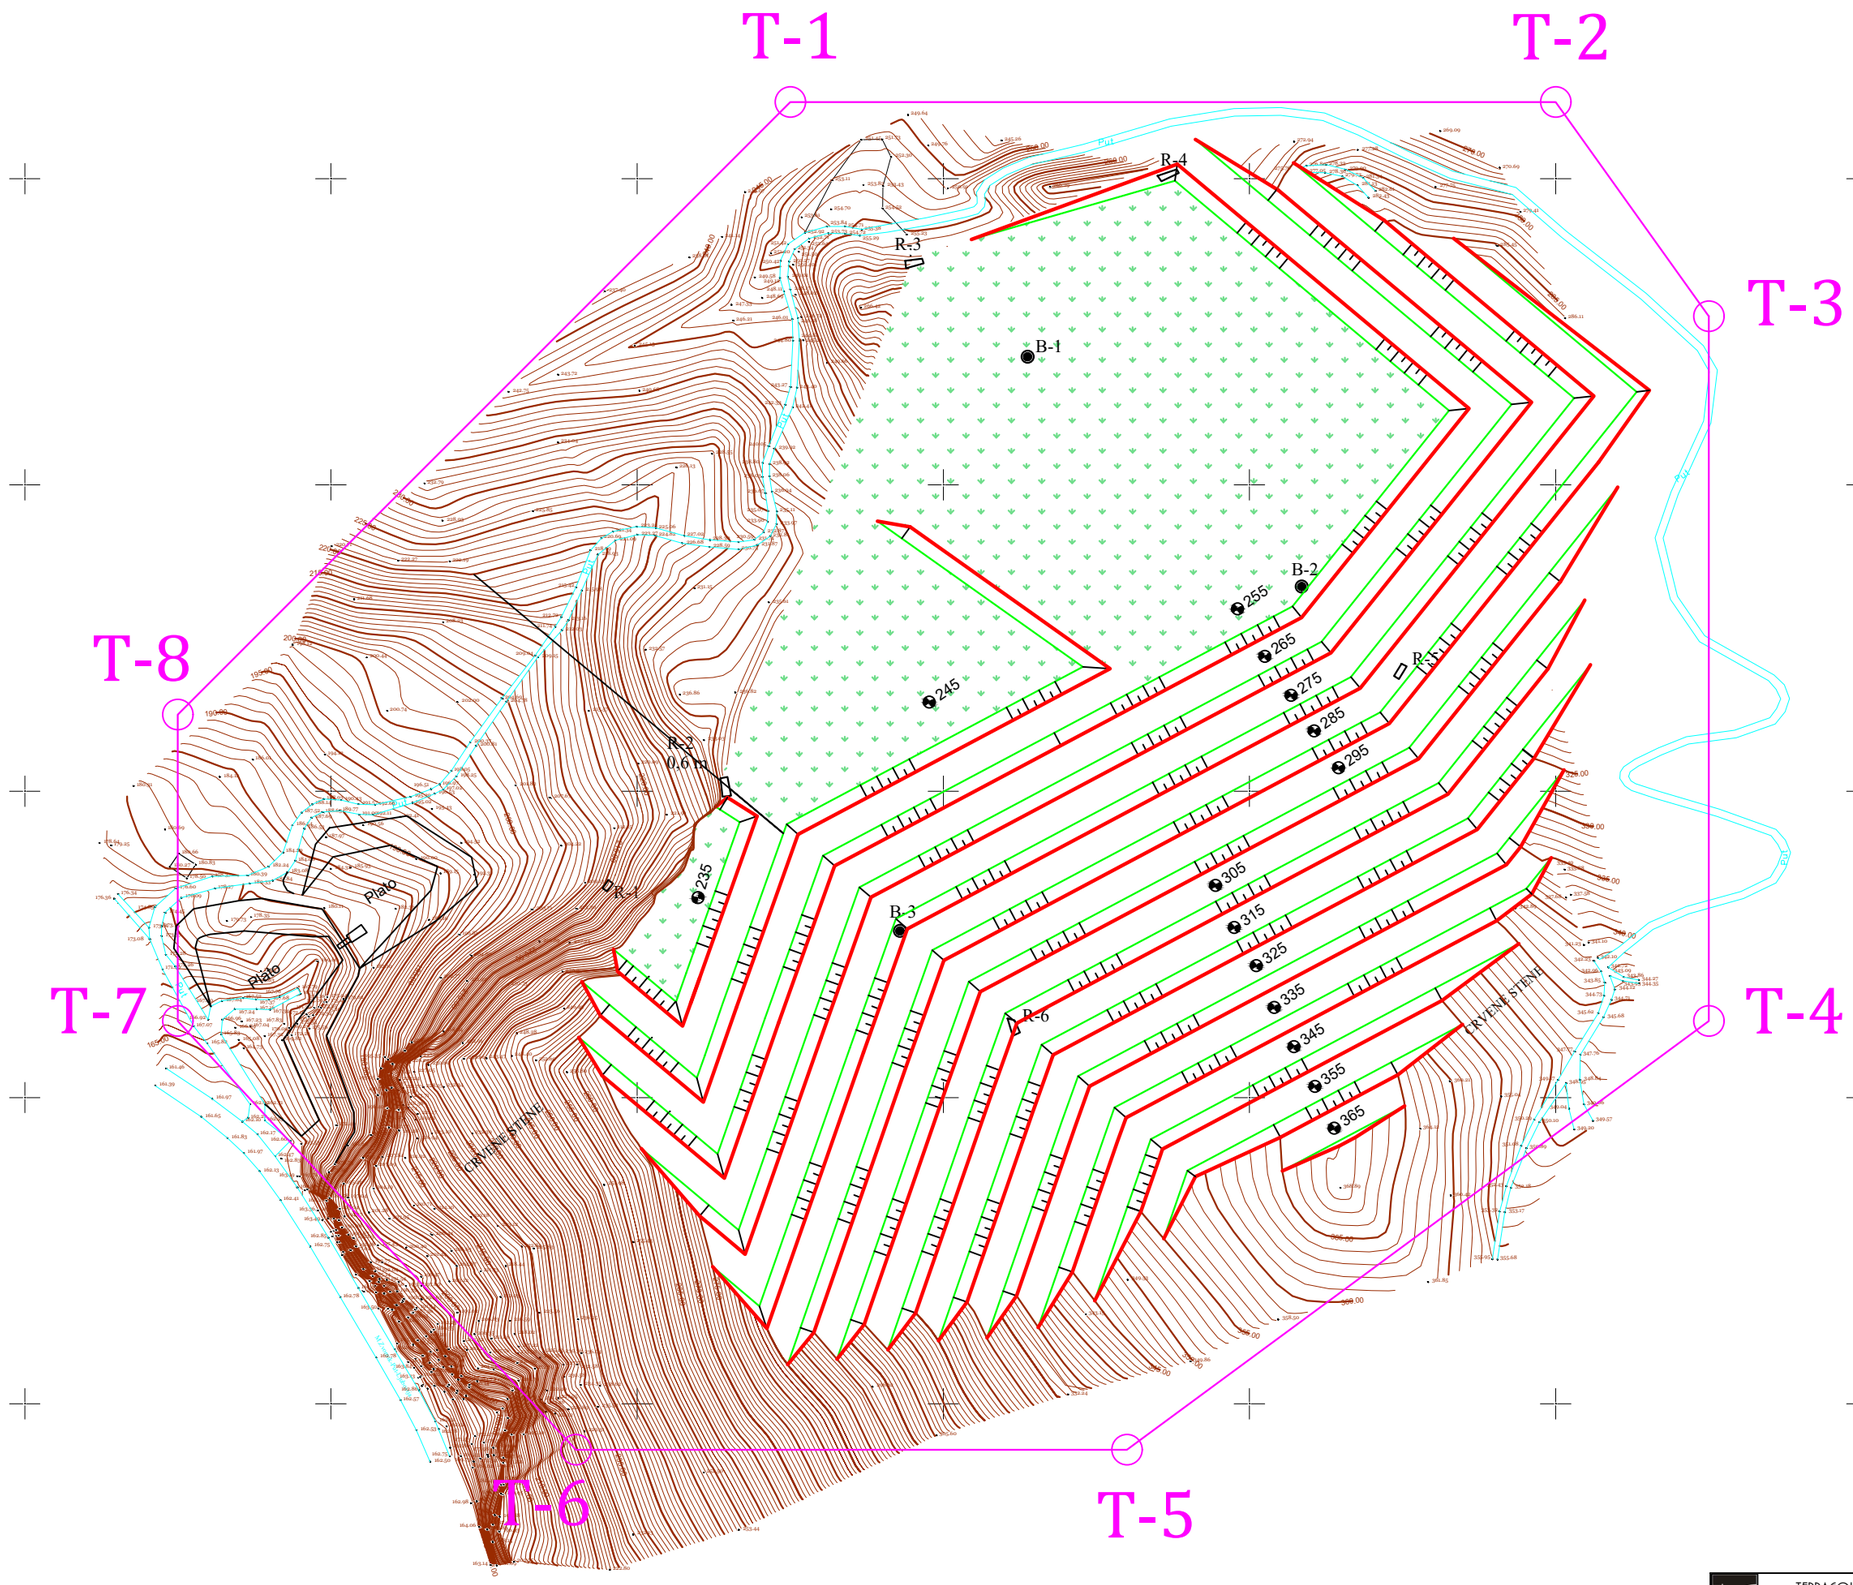

TERRAGOLD&CO D.O.O. Privredno društvo za proizvodnju, inženjering projektovanje i marketing			Naziv projekta: GLAVNI RUDARSKI PROJEKAT EKSPLOATACIJE KREČNJAKA KAO SIROVINE ZA TEHNIČKO GRAĐEVINSKI KAMEN U LEŽIŠTU "CRVENE STENE", SELO BUDIŠIĆ KOD MALOG ZVORNIKA -IZVOD-
Glavni projektant: Dragan Milošević, dipl.inž.rudarstva	Datum: Avgust 2021.	Paraf:	Crtež: Stanje radova na kraju biološke faze rekultivacije
Odgovorni projektant: Dragan Pavlović, dipl.inž.rudarstva	Datum: Avgust 2021.	Paraf:	Razmera: 1:1000 Broj: 5.