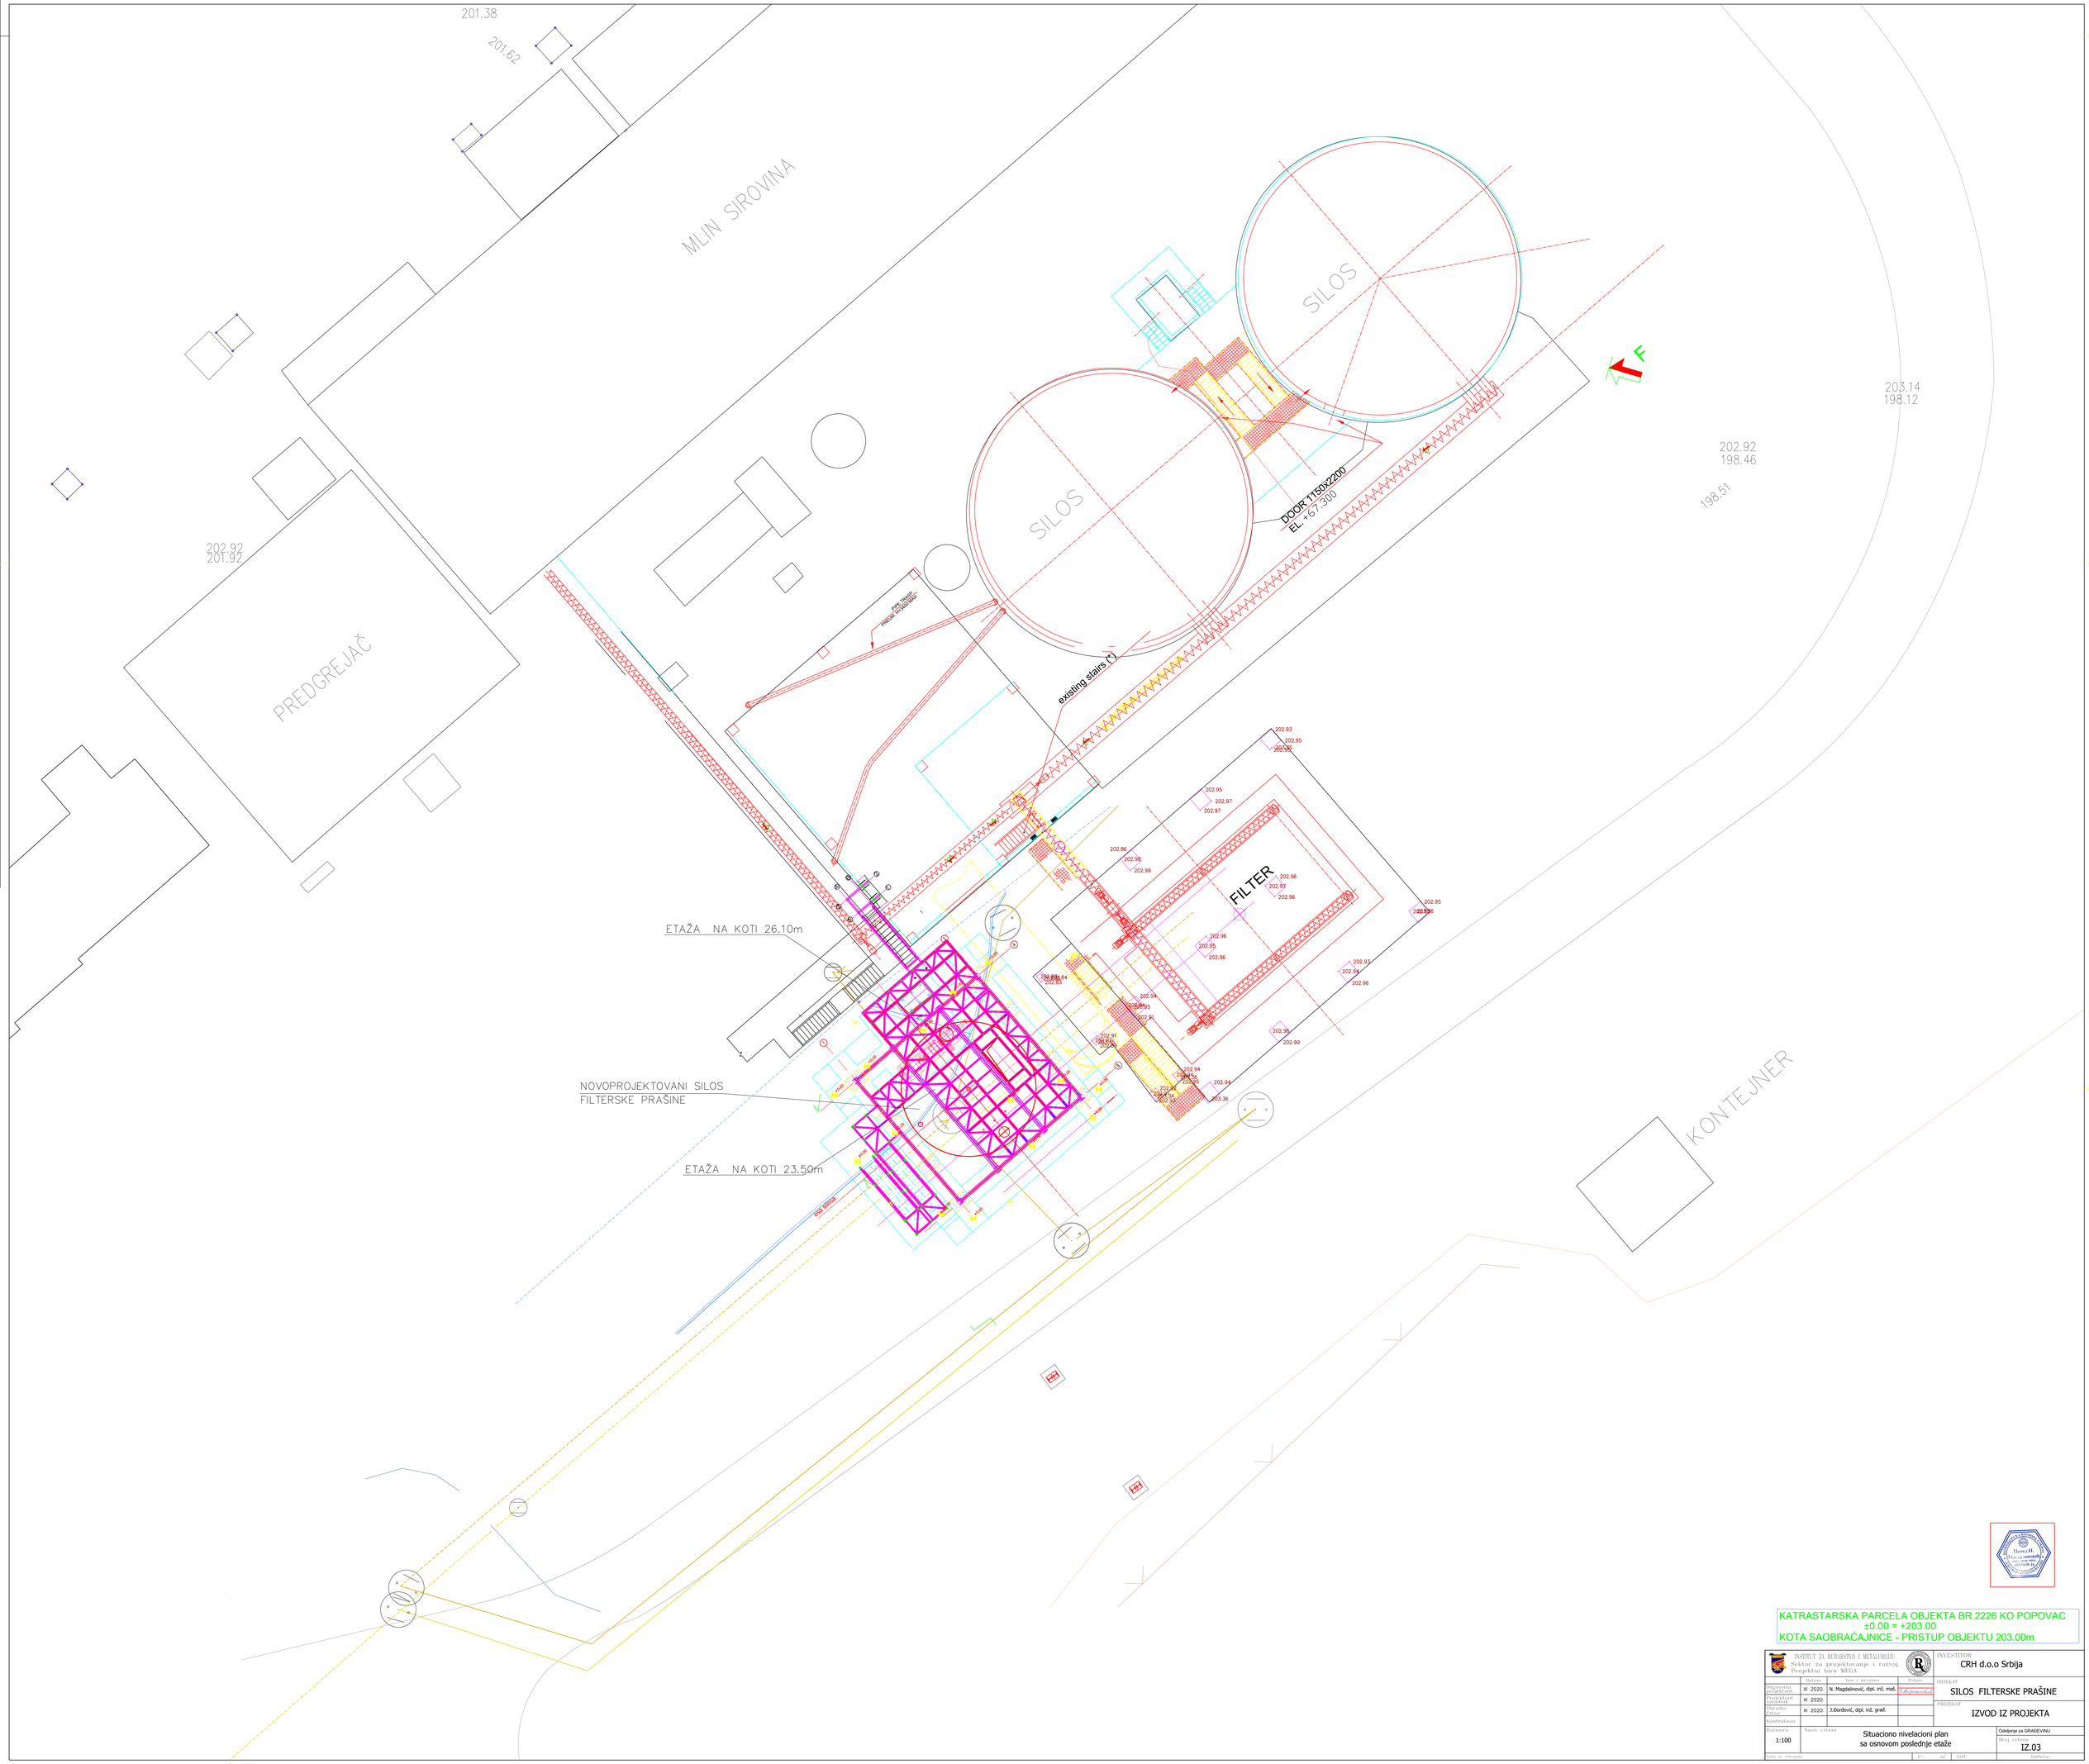

KATRASTARSKA PARCELA OBJEKTA BR.2226 KO POPOVAC
±0.00 = +203.00
KOTA SAOBRAĆAJNICE - PRISTUP OBJEKTU 203.00m

INSTITUT ZA RUDARSTVO I METALURGIJU Sektor za projektovanje i razvoj Projektni biro MEGA				INVESTITOR: CRH d.o.o Srbija
	Datum	Ime i prezime	Potpis	OBJEKAT: SILOS FILTERSKE PRAŠINE
Odgovorni projektant	XI 2020.	N. Magdalinović, dipl. inž. maš.		
Projektant	XI 2020.			
Obradio	XI 2020.	J.Đorđević, dipl. inž. građ.		PROJEKAT: IZVOD IZ PROJEKTA
Crtao				
Kontrolisao				
Razmera: 1:100	Naziv crteža: Situaciono nivelacioni plan sa osnovom poslednje etaže			Odeljenje za GRAĐEVINU
				Broj crteža: IZ.03
Vrsta sa crtežima		P.	nP	List: Listova: