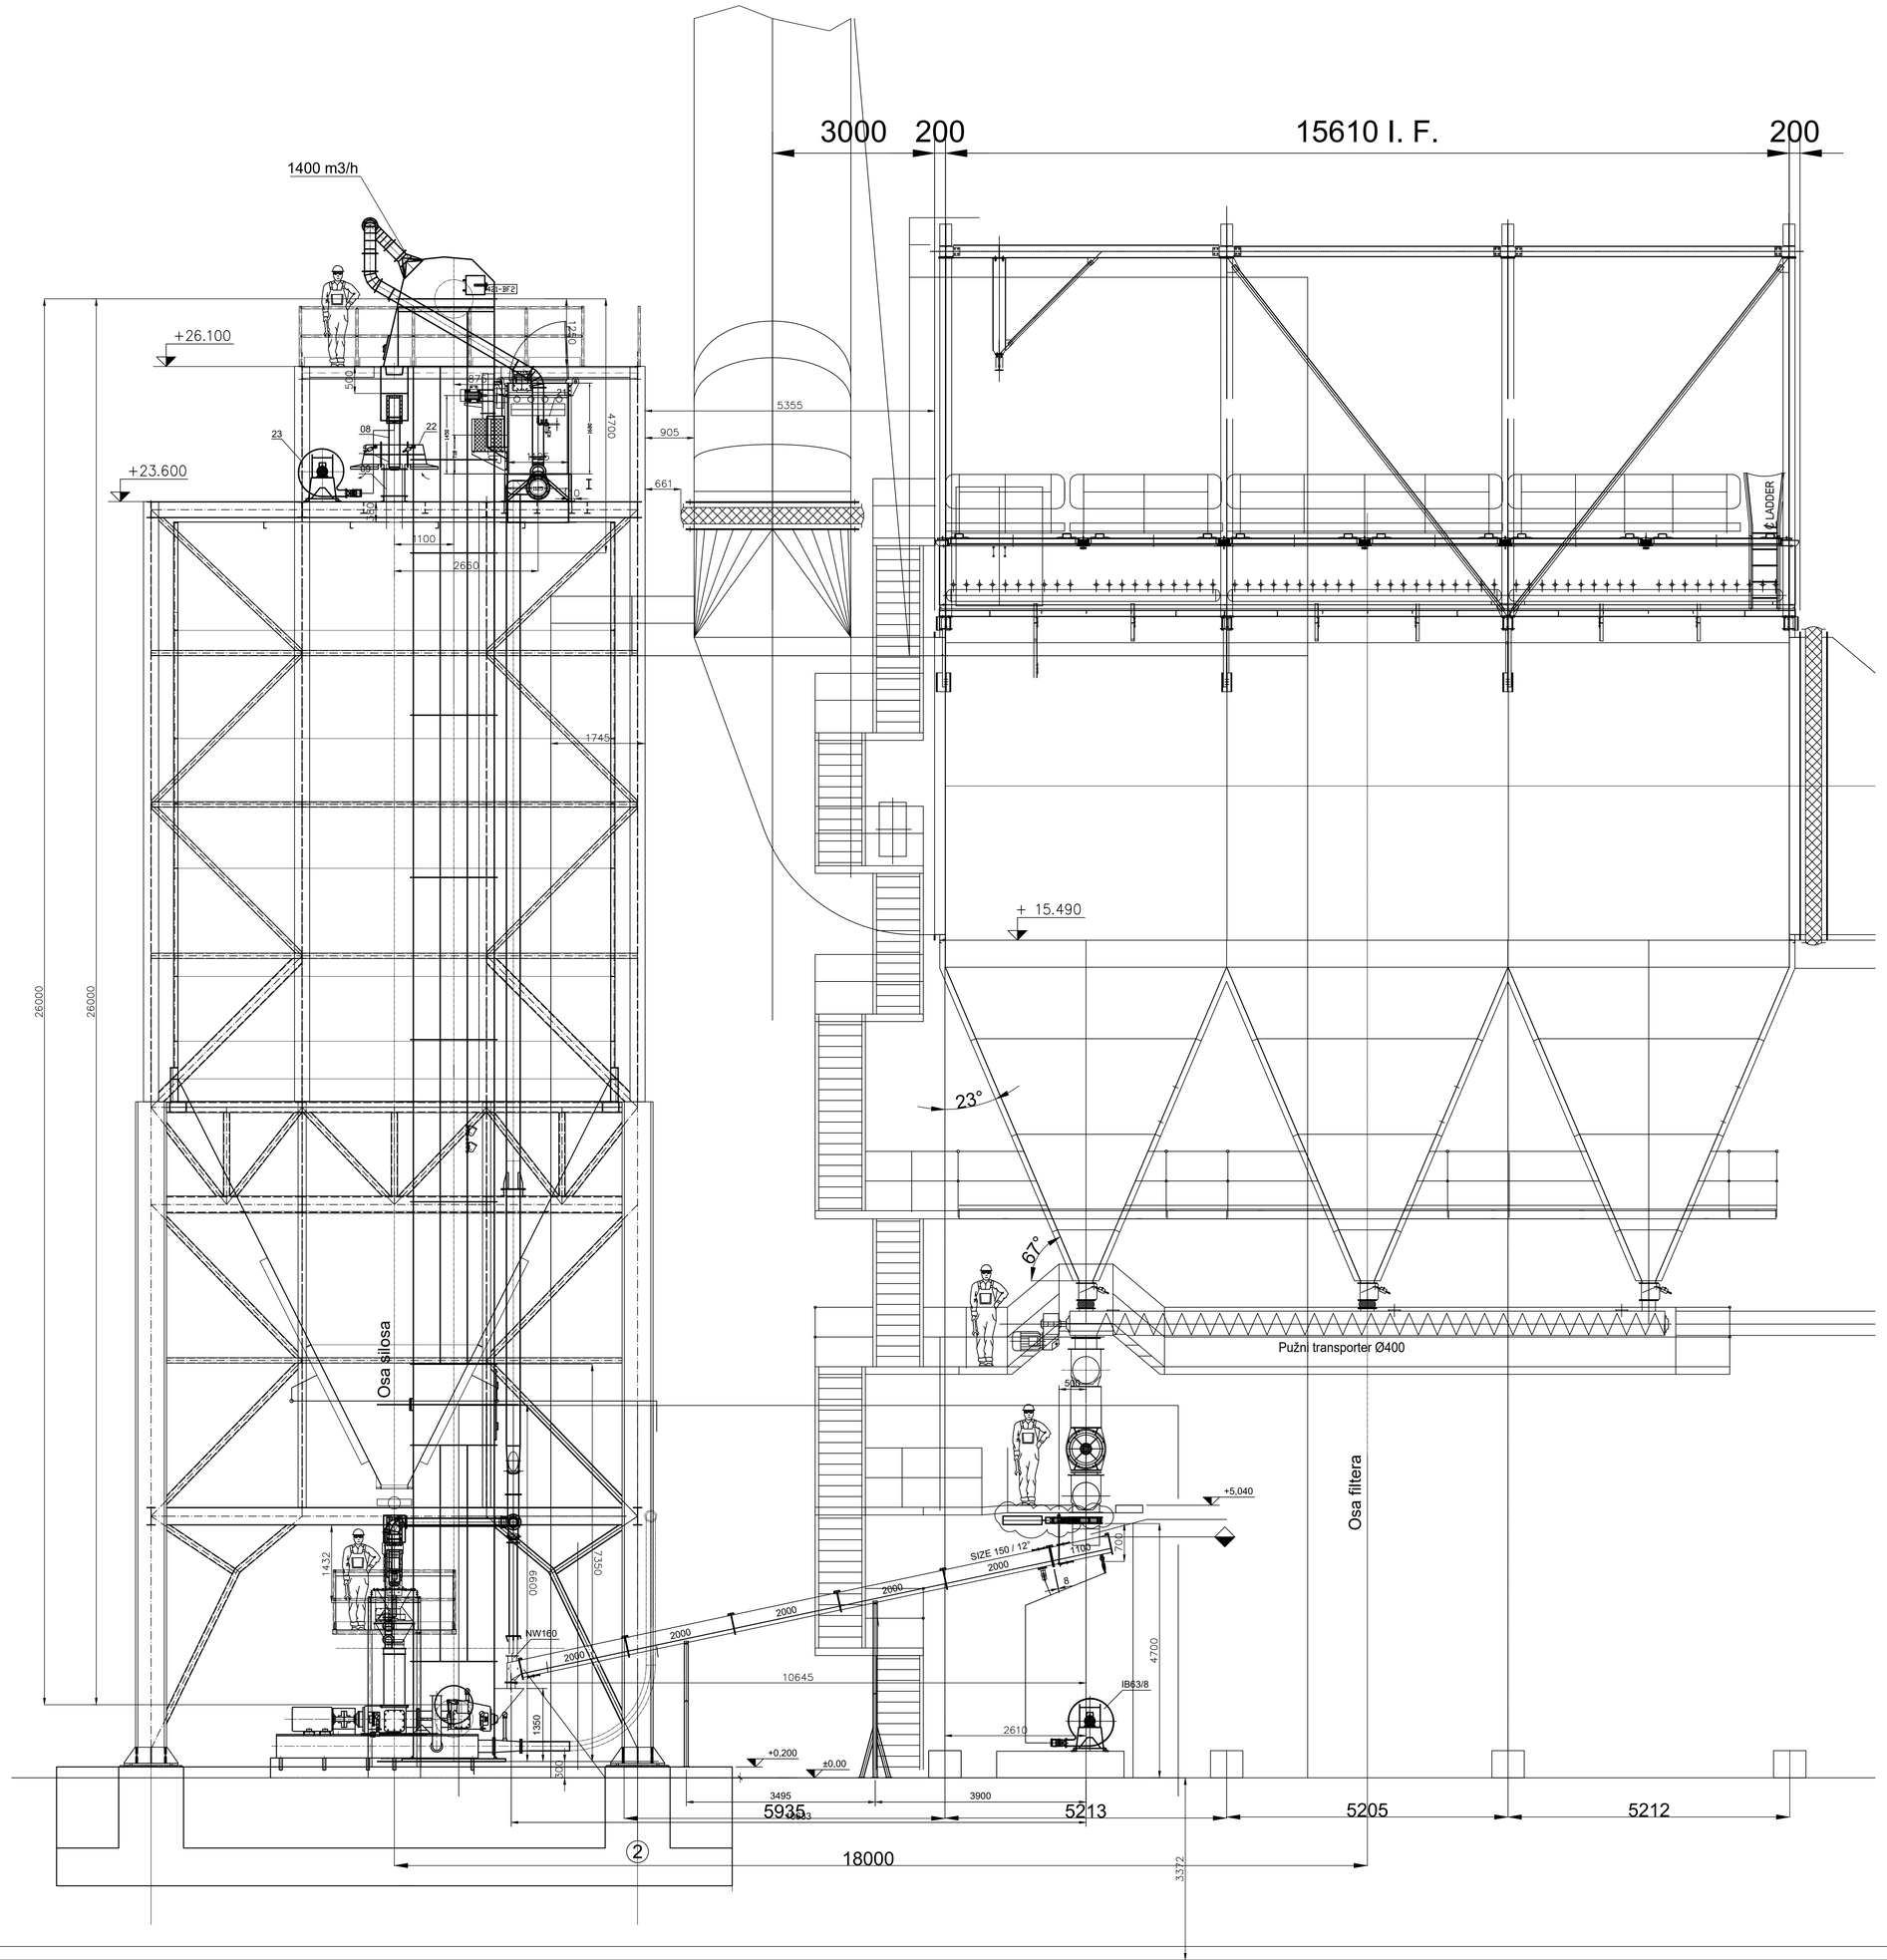

INSTITUT ZA RUDARSTVO I METALURGIJU
Sektor za projektovanje i razvoj
Projektni biro "MEGA"

	Datum	Ime i prezime	Potpis
Odgovorni projektant	XI 2020.	N. Magdalinović, dipl. inž. maš.	
Projektant saradnik	XI 2020.		
Obradio Crtao	XI 2020.		
Kontrolisao			

INVESTITOR
CRH d.o.o Srbija

OBJEKAT
SILOS FILTERSKE PRAŠINE

PROJEKAT
IZVOD IZ PROJEKTA

Razmera	Naziv crteža	Odeljenje za GRADEVINU
1:50	Pogled B-B	Broj crteža IZ.08

Veza sa crtežima | P= | m' | List: | Listova: