

REPUBLIKA SRBIJA

REPUBLICKI GEODETSKI ZAVOD

Sluzba za katastar nepokretnosti Paracin

Broj: 953-028-315/2019

Datum: 20.05.2019. god.


KOPIJA PLANA

Razmera: 1:2 500

Katastarska parcela broj: 2226

Katastarska opština: Popovac

List nepokretnosti: 617

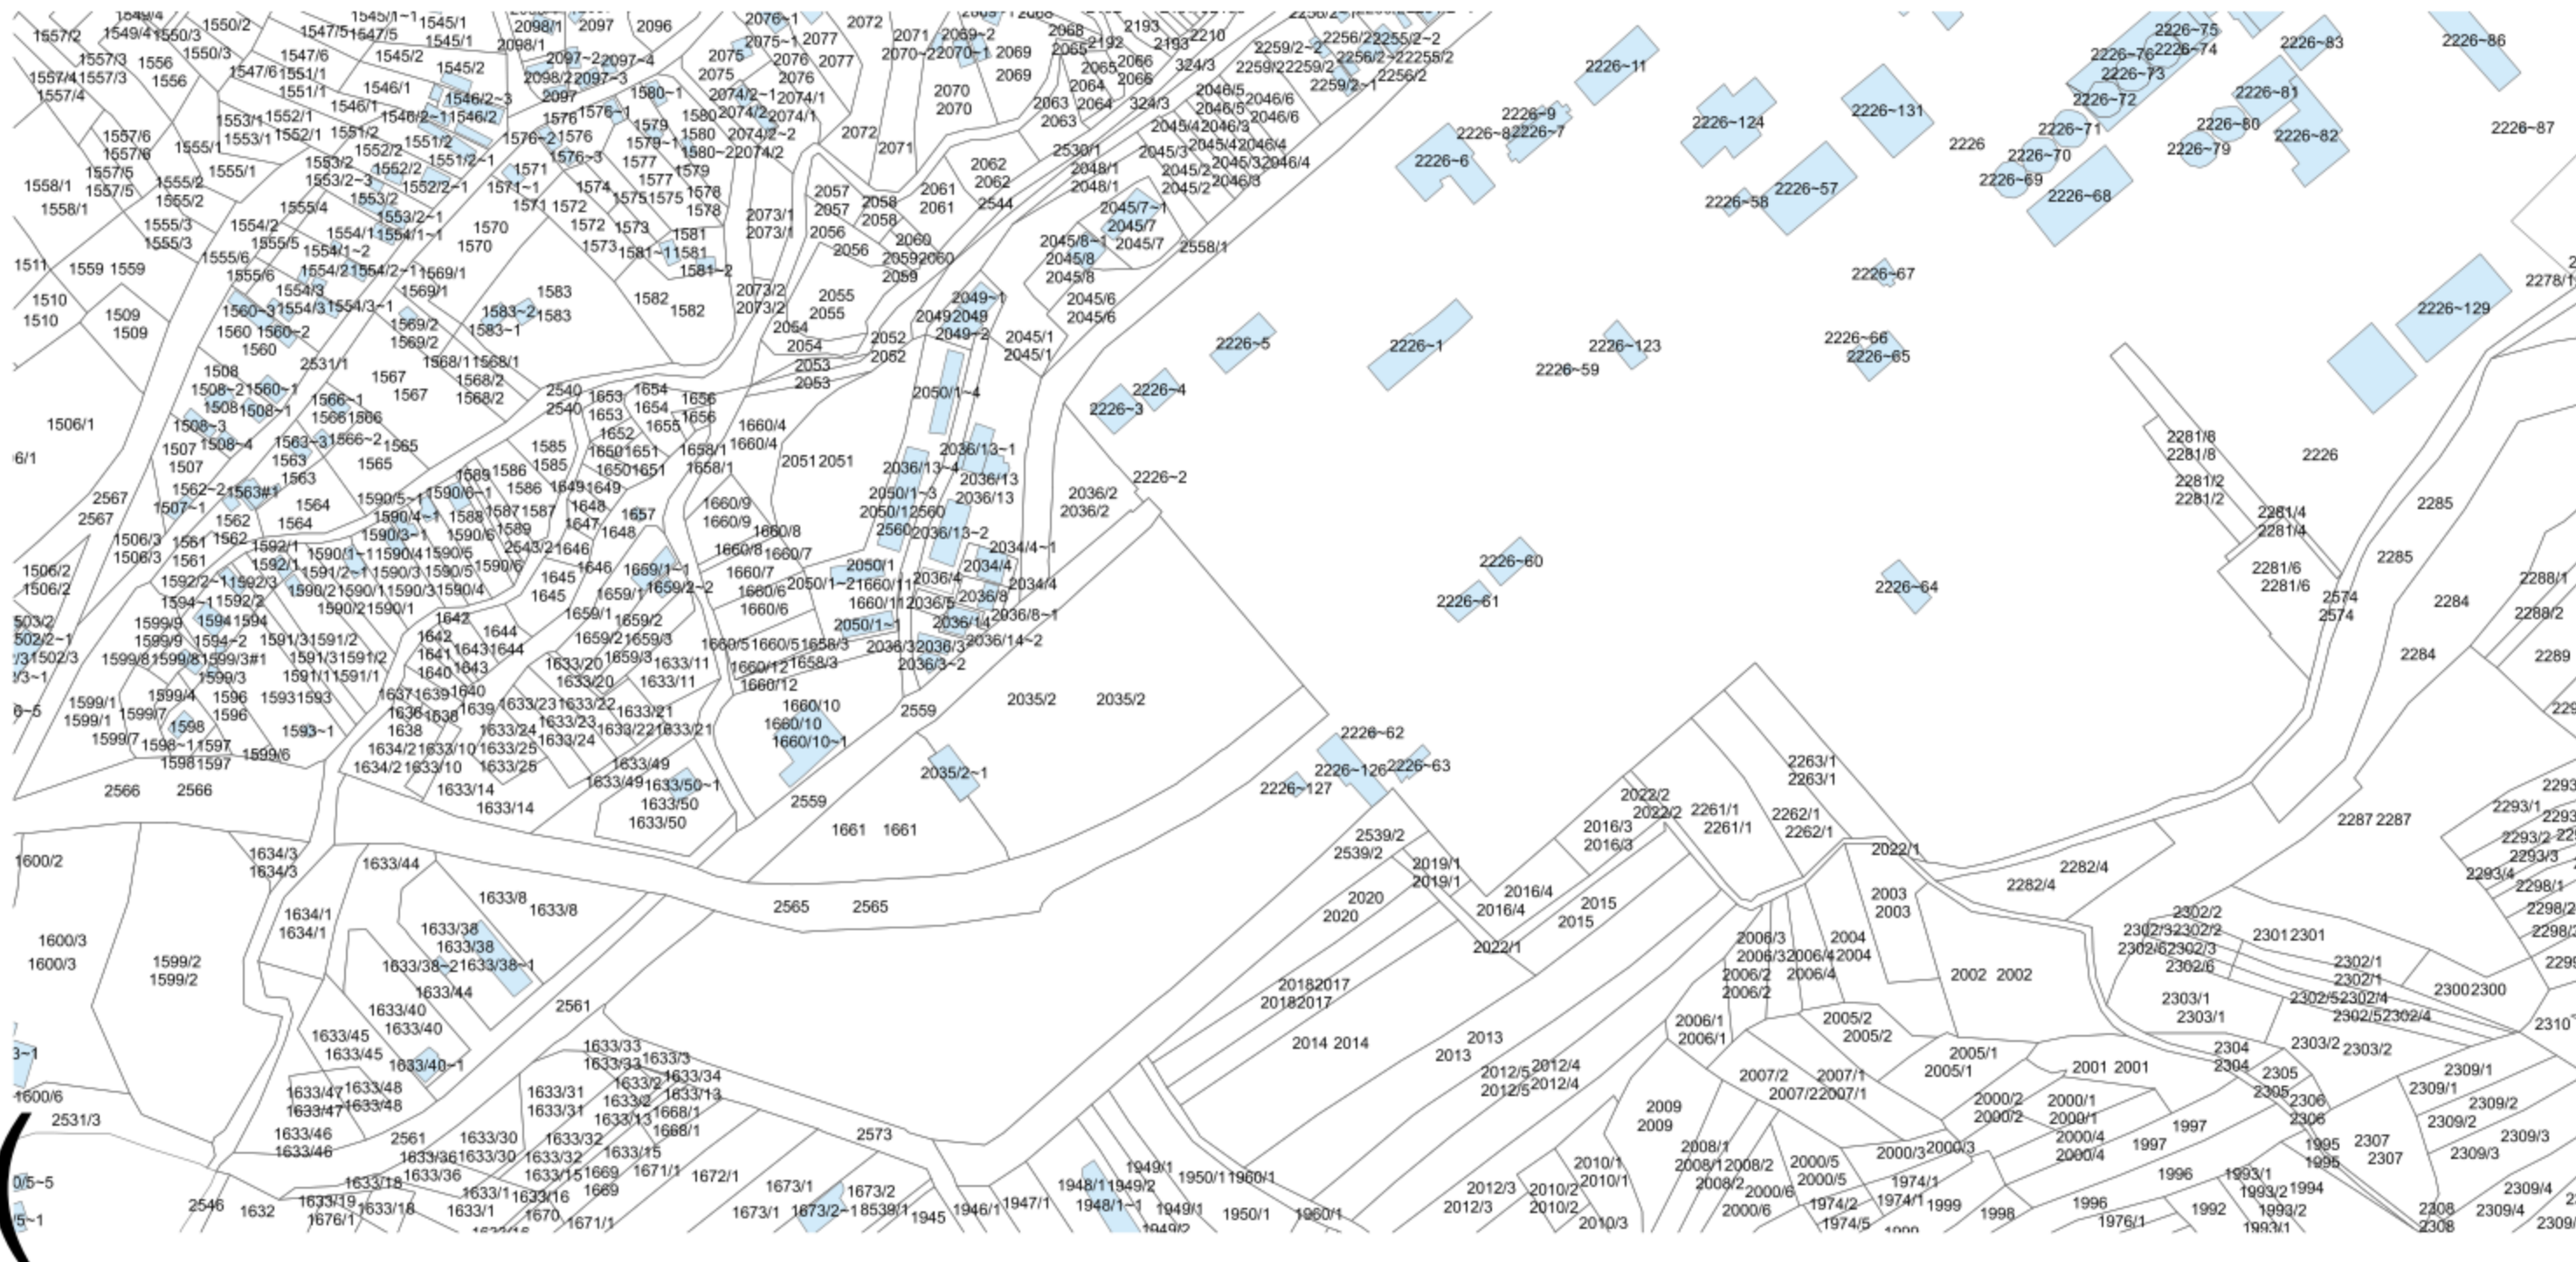

Kopija plana verna radnom originalu

Kopirala: Tatijana Janicijevic

U Paracinu 22.05.2019. god.

Nacelnik

Ime i Prezime

REPUBLIKA SRBIJA

REPUBLICKI GEODETSKI ZAVOD

Sluzba za katastar nepokretnosti Paracin

Broj: 953-028-315/2019

Datum: 20.05.2019. god.


KOPIJA PLANA

Razmera: 1:2 500

Katastarska parcela broj: 2226

Katastarska opština: Popovac

List nepokretnosti: 617

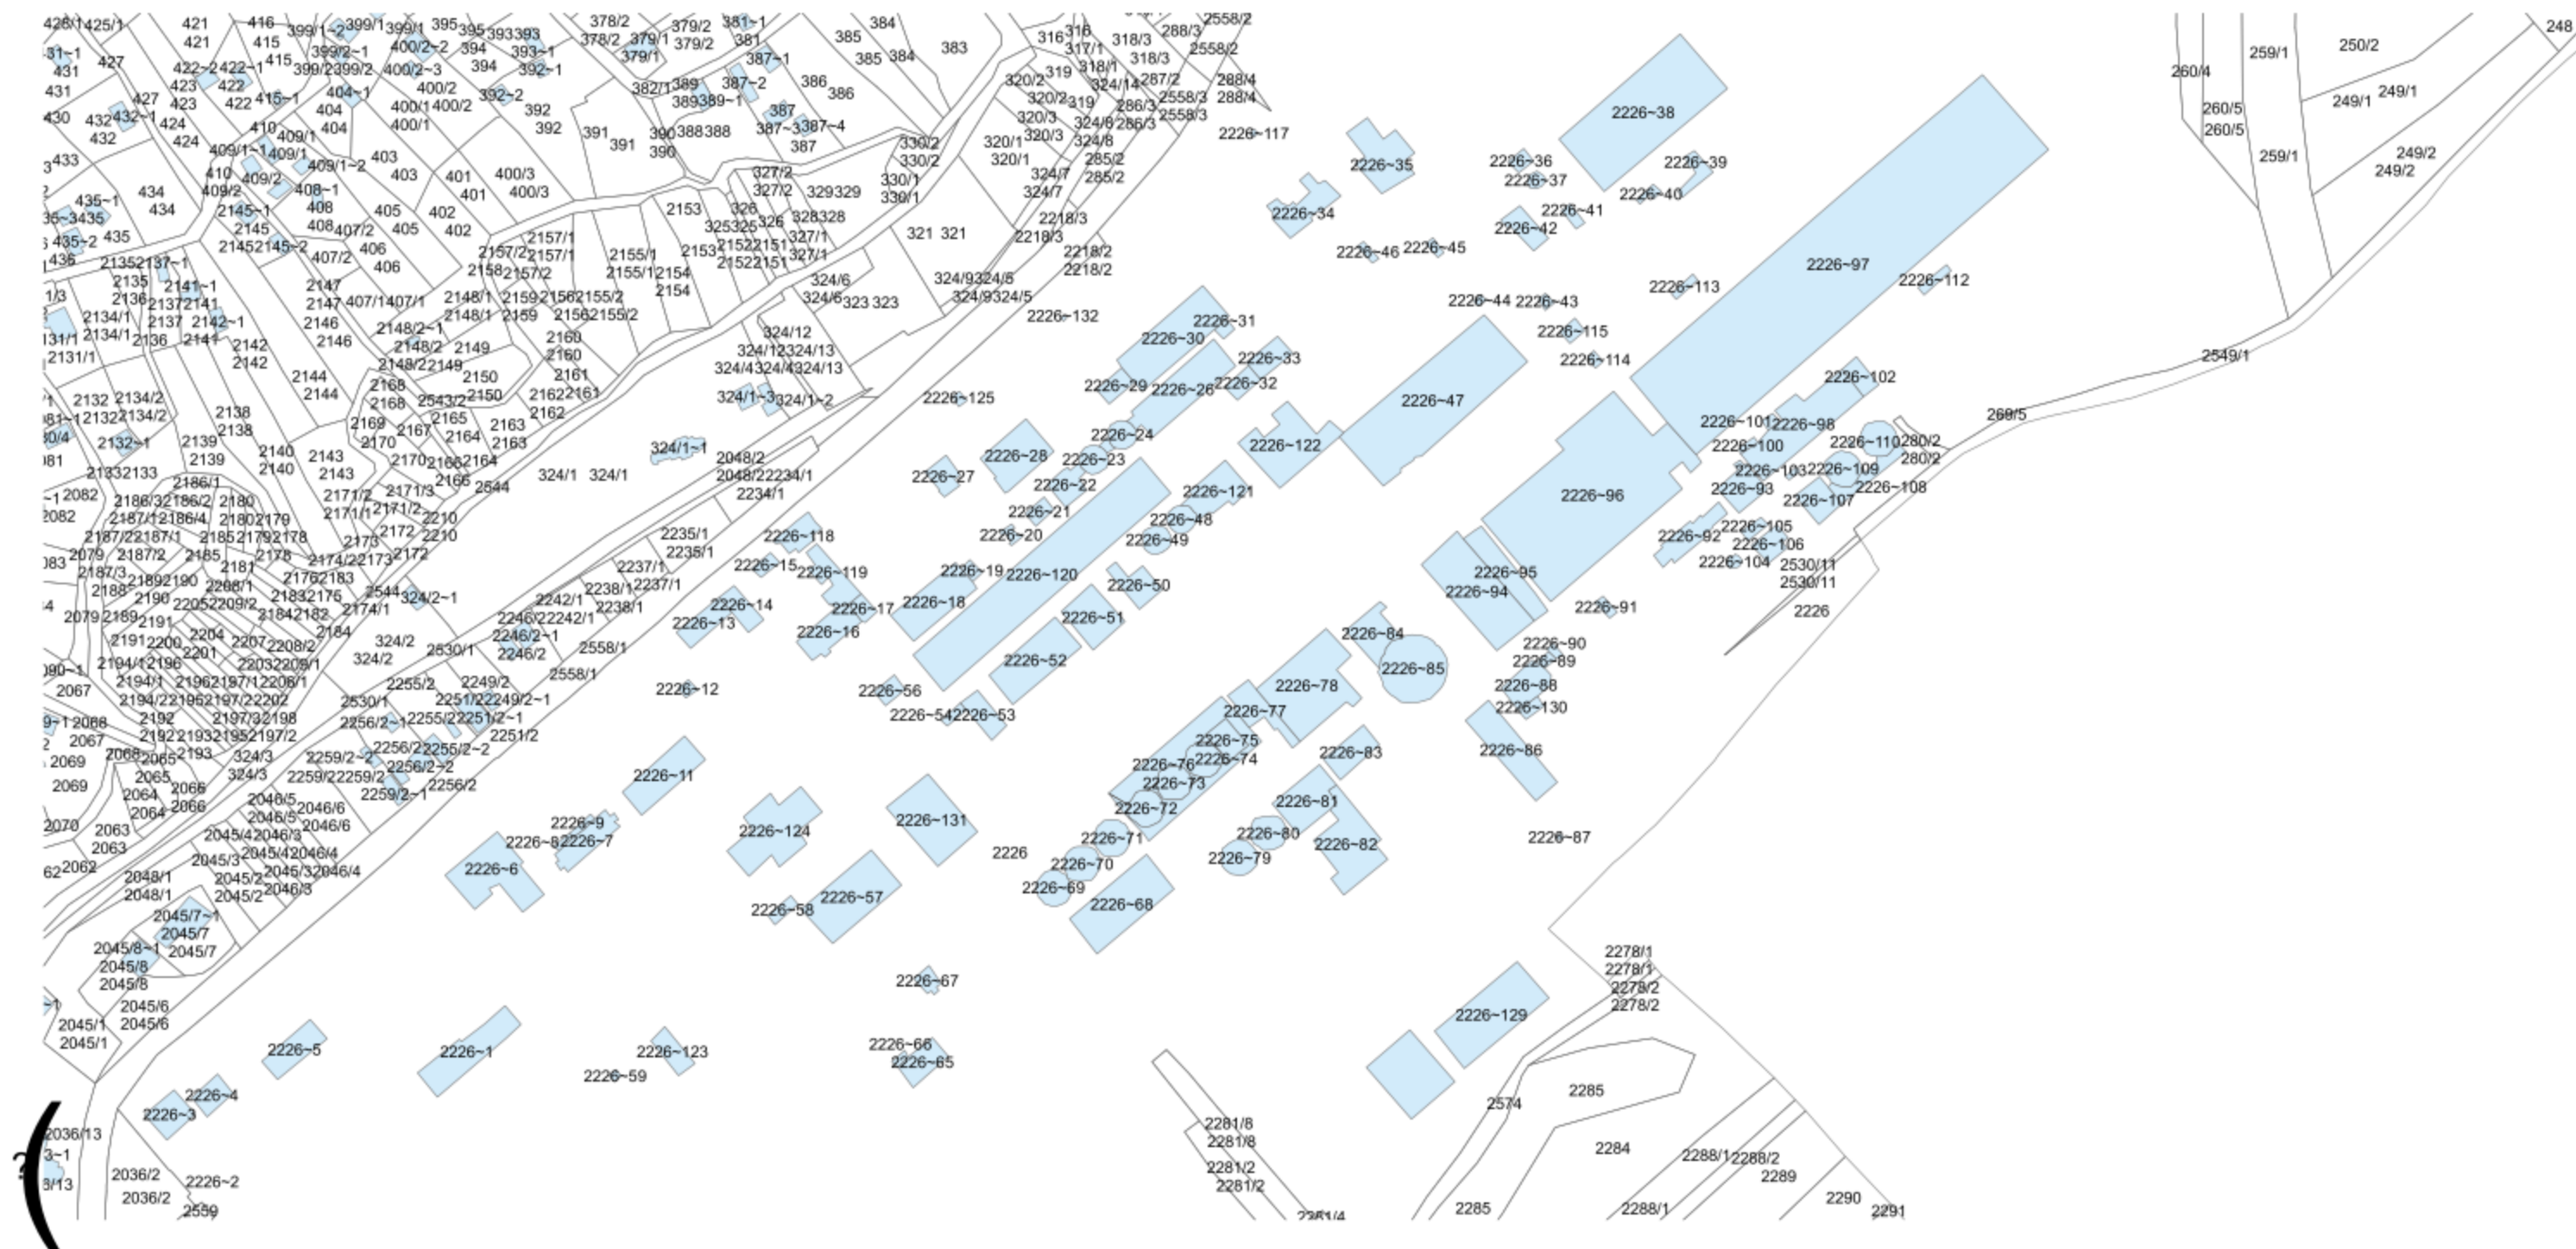

Kopija plana verna radnom originalu

Kopirala: Tatijana Janicijevic

U Paracinu 22.05.2019. god.

Nacelnik

Ime i Prezime

REPUBLIKA SRBIJA

REPUBLICKI GEODETSKI ZAVOD

Sluzba za katastar nepokretnosti Paracin

Broj: 953-028-315/2019

Datum: 20.05.2019. god.

KOPIJA PLANA

Razmera: 1:2 500

Katastarska parcela broj: 2226

Katastarska opstina: Popovac

List nepokretnosti: 617

