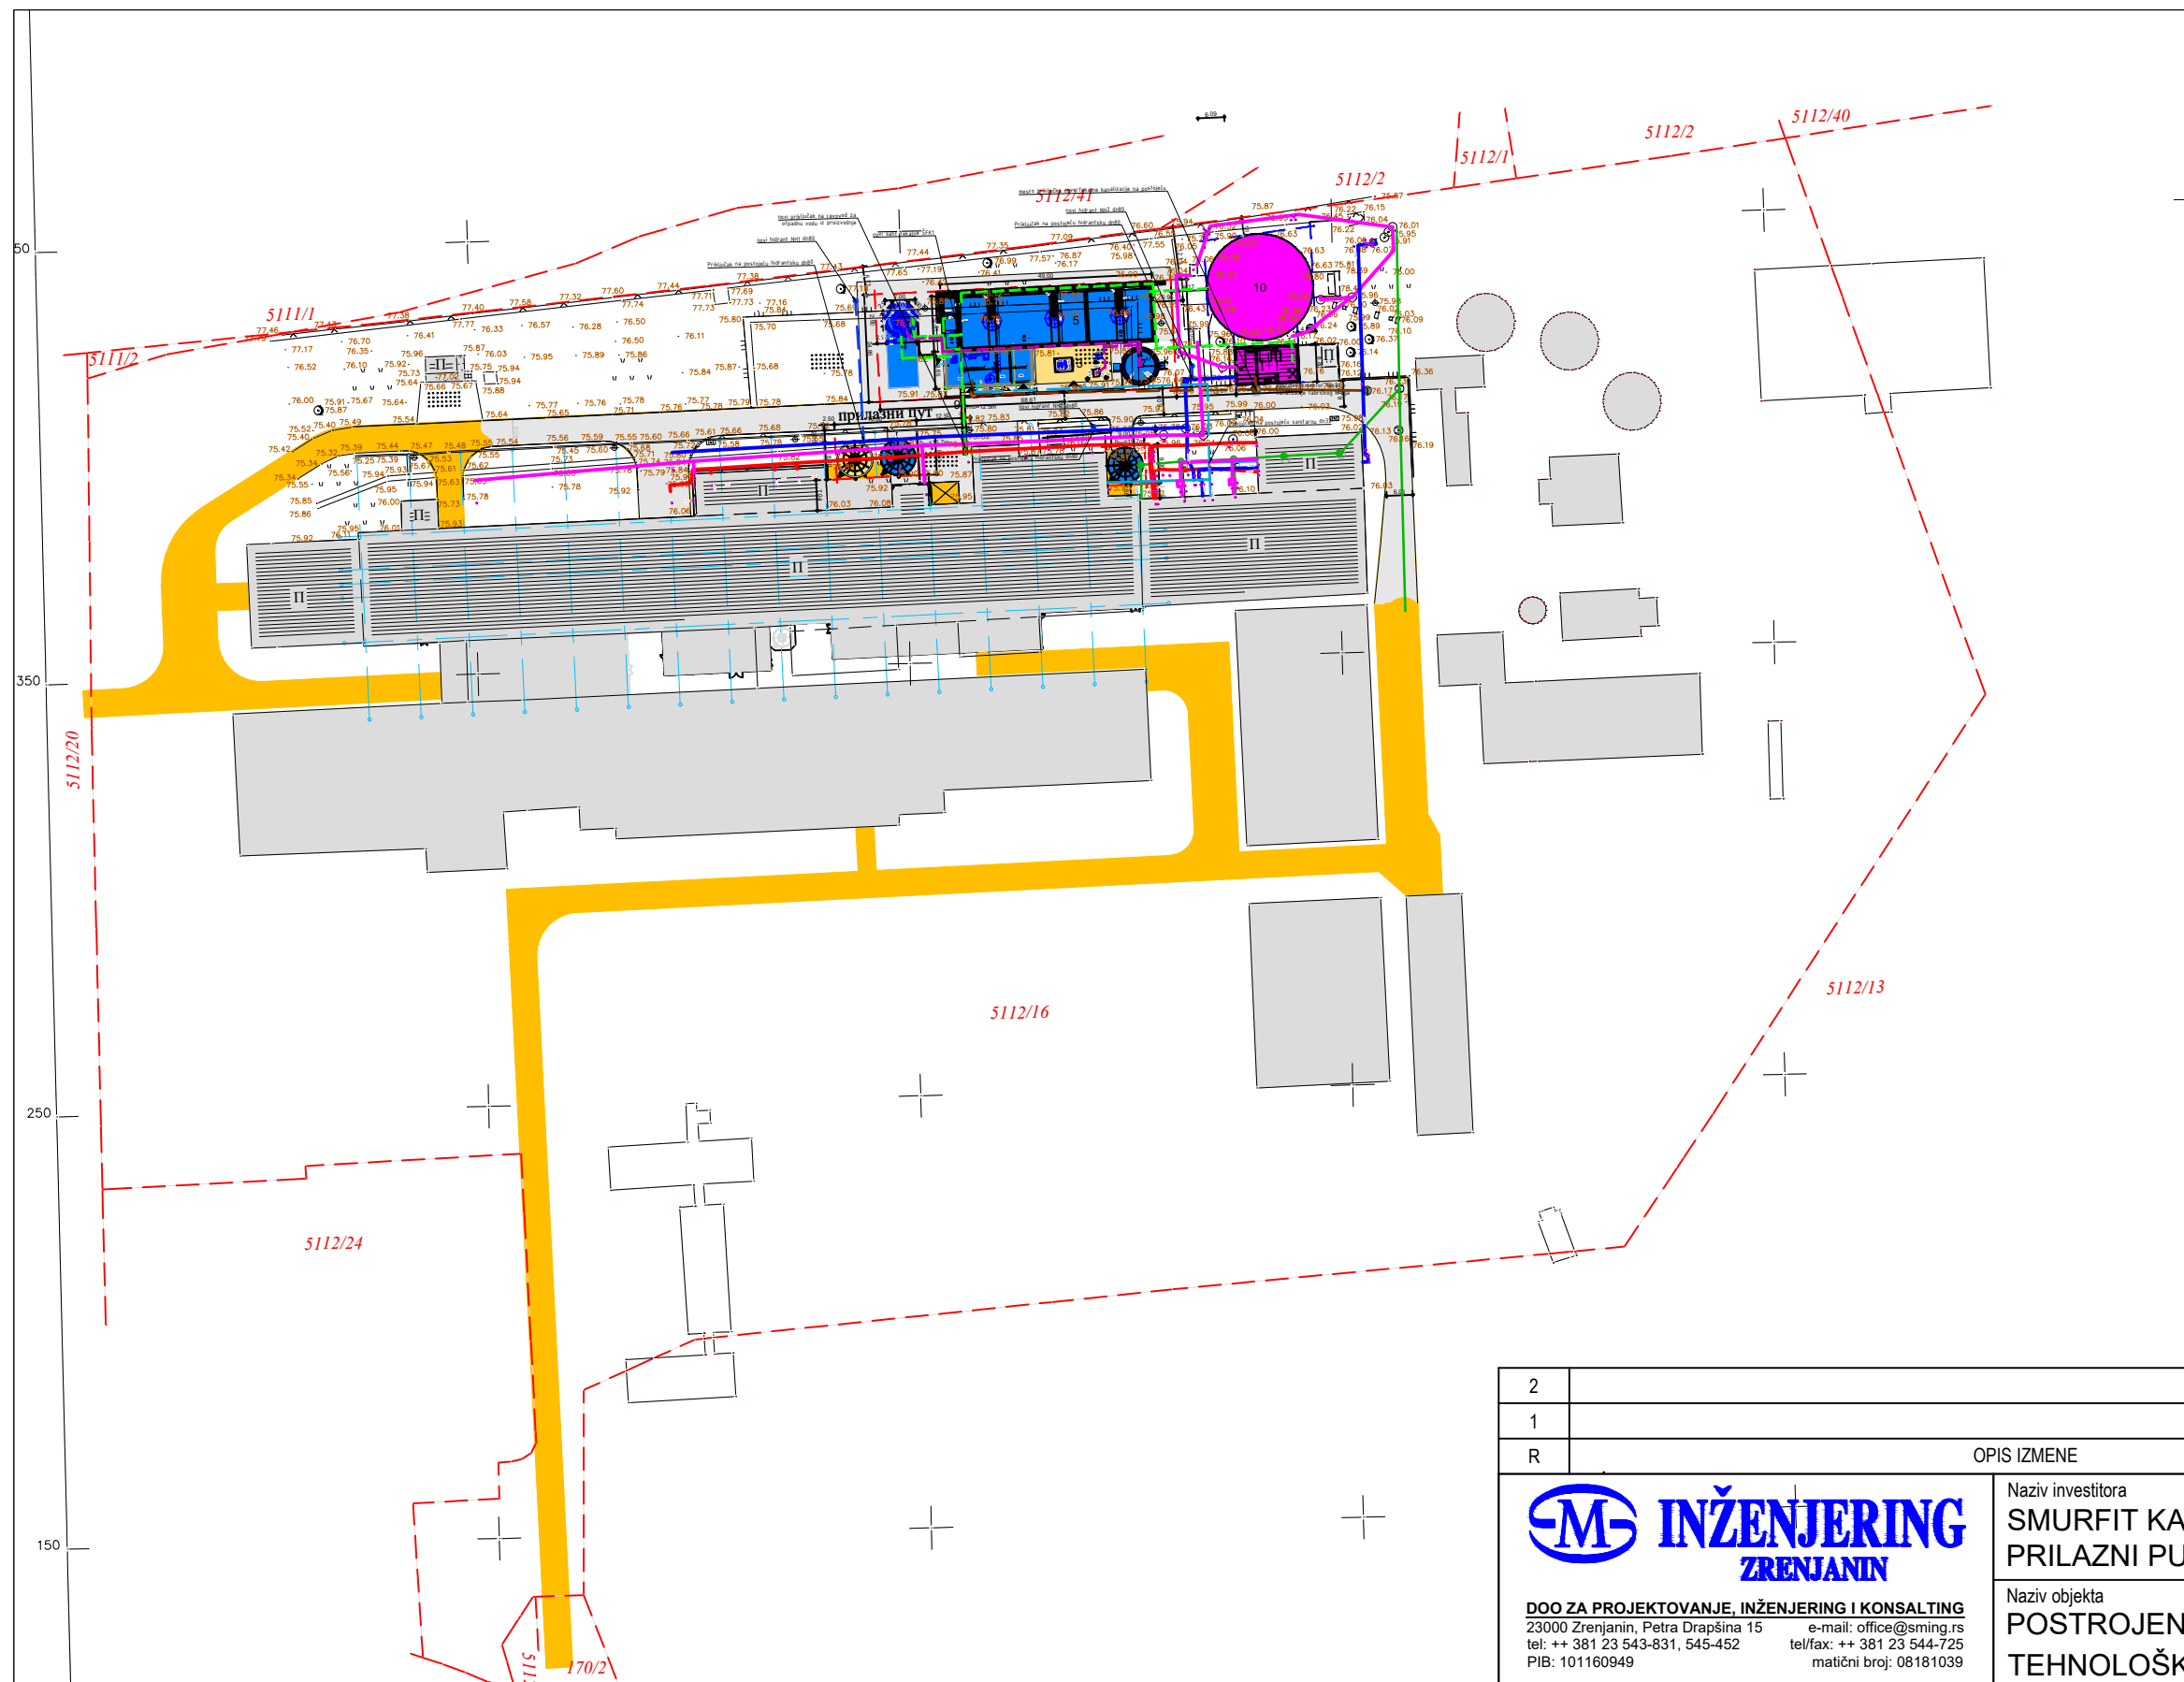


2									
1					-	-			
R	OPIS IZMENE				DATUM	IZRADIO			
 DOO ZA PROJEKTOVANJE, INŽENJERING I KONSALTING 23000 Zrenjanin, Petra Drapšina 15 e-mail: office@sming.rs tel: ++ 381 23 543-831, 545-452 tel/fax: ++ 381 23 544-725 PIB: 101160949 matični broj: 08181039				Naziv investitora SMURFIT KAPPA D.O.O. BEOGRAD, PRILAZNI PUT ADA HUJI 9, BEOGRAD, SRBIJA					
				Naziv objekta POSTROJENJE ZA PREČIŠĆAVANJE TEHNOLOŠKIH OTPADNIH VODA					
Vrsta tehničke dokumentacije IDEJNO REŠENJE		Oznaka IDR	Naziv dela projekta PROJEKAT ARHITEKTURE		Oznaka 1	Za izvođenje radova DOGRADNJA I REKONSTRUKCIJA			
Odgovorni projektant	Dragana Milenković, dipl. inž. arh. broj licence: 300 3391 03		Naziv crteža SITUACIONI PLAN ŠIRI PRIKAZ LOKACIJE						
Potpis			DATUM	Novembar 2021.	RAZMERA	1:1000	REVIZIJA	0	
			CRTEŽ BROJ 0-01					01/01	
			BR. TEH. DOK.	PROJEKAT	R. BR.	OBLAST	SVESKA	CRTEŽ	UKUPNO CRTEŽA