


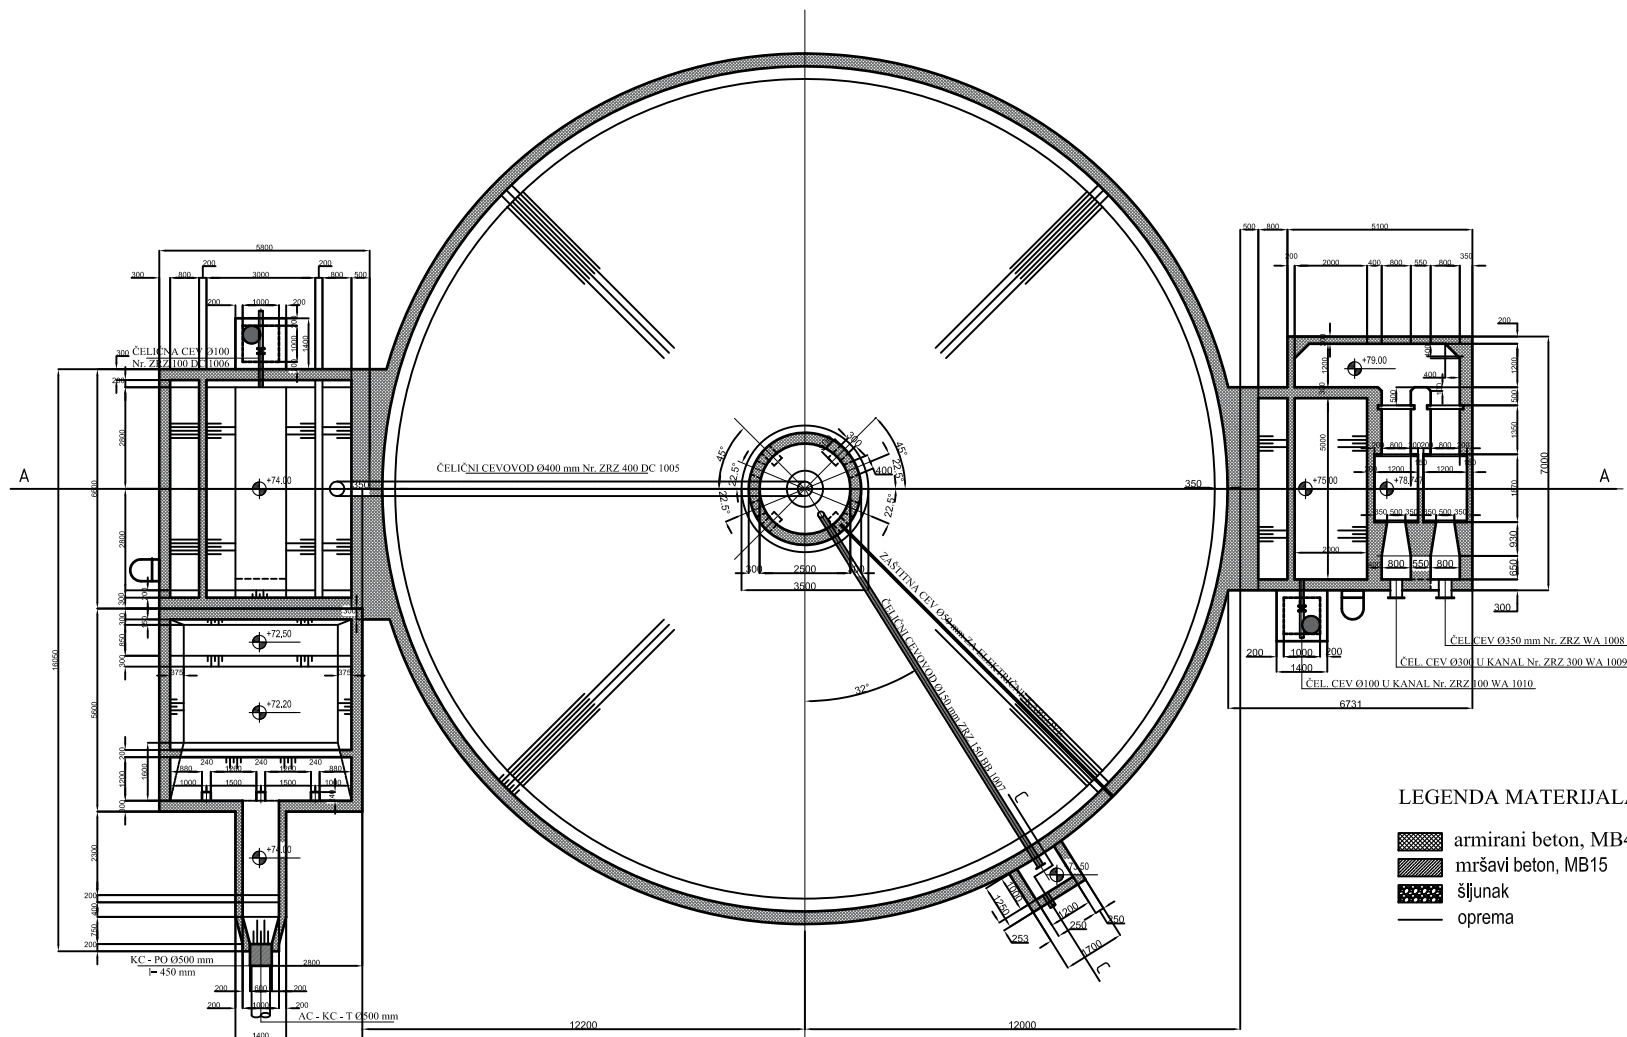

LEGENDA MATERIJALA:

- armirani beton, MB40
- mršavi beton, MB15
- šljunak
- oprema



INŽENJERING ZAGREB POSLOVNA JEDINICA INŽENJERING I KONSALTING 22000 Zagreb, Petra Dondoske 15 tel: ++381 23 543-431, 543-432 fax: 101165949 email: office@inzenjering.hr tel/fax: ++381 23 544-725 mobitel: 98181039		Naziv investitora SMURFIT KAPPA D.O.O. BEOGRAD, PRILAZNI PUT ADA HUJI 9, BEOGRAD, SRBIJA	
Vrsta tehničke dokumentacije IDEJNI PROJEKAT		Naziv objekta i lokacija POSTROJENJE ZA PREČIŠĆAVANJE TEHNOLOŠKIH OTPADNIH VODA	
Odgovorni projektant Sandra Zherić, dipl.inž.maš.		Naziv projekta PROJEKAT MAŠINSKIH INSTALACIJA	
Potpis:		Objezičnik Objekti_10_Taložnik_i_bazen_sa_meračima_protoka _osnove	
Saradnici na projektu		Datum 1-65/2021-IDP-6.1	
		Razmera 1:100	
		Ukupno crteža 12	
		Broj crteža M - 09	