



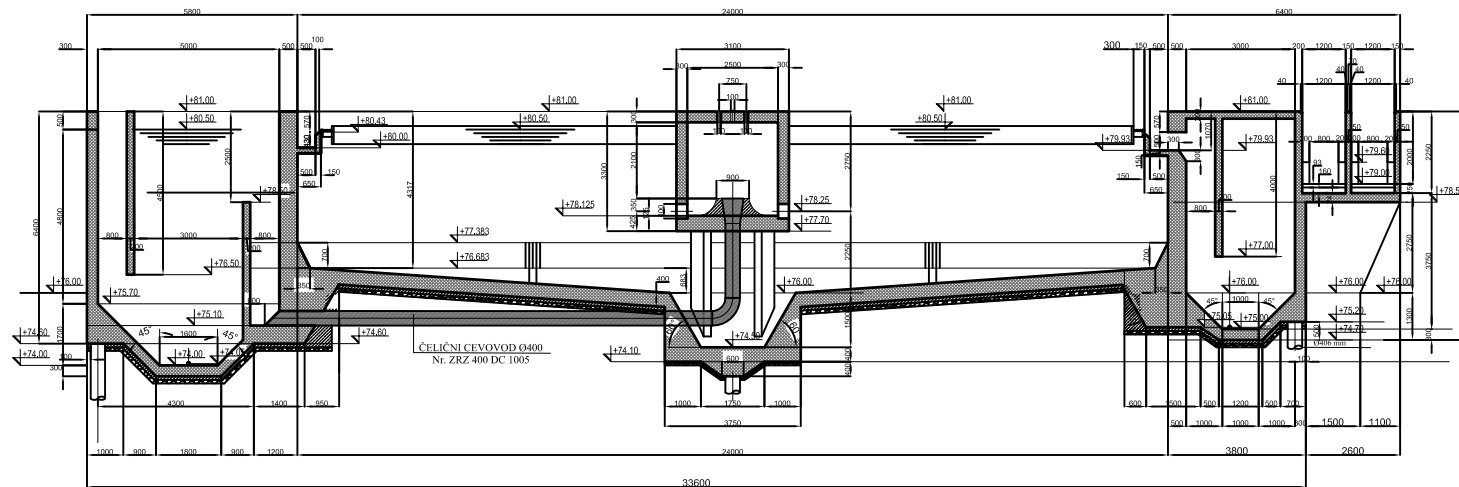

LEGENDA MATERIJALA:

- armirani beton, MB40
- mršavi beton, MB15
- šljunak
- oprema

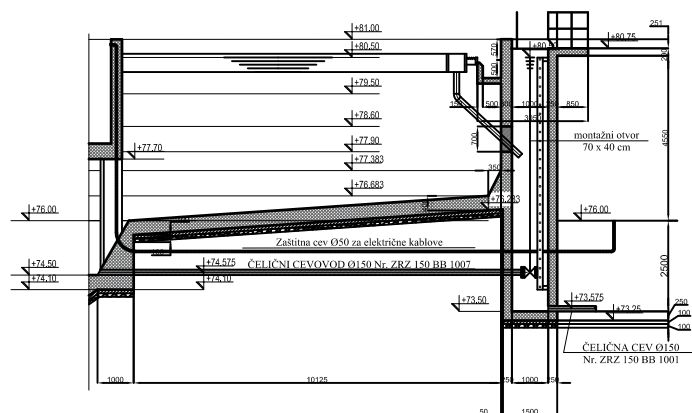

 POSREDOVANJE U PROMETU NEPOKRETNOSTI 22000 Zrenjanin, Petra Dondoske 15 tel: ++381 23 543-531, 543-552 fax: 101165949		Naziv investitora SMURFIT KAPPA D.O.O. BEOGRAD, PRILAZNI PUT ADA HUJI 9, BEOGRAD, SRBIJA	
Naziv objekta i lokacija POSTROJENJE ZA PREČIŠĆAVANJE TEHNOLOŠKIH OTPADNIH VODA		Naziv dela projekta PROJEKAT MAŠINSKIH INSTALACIJA	
Vrsta tehničke dokumentacije IDEJNI PROJEKAT		Oznaka IDP	
Odgovorni projektant Potpis: <i>S. Žihorec</i>		Naziv crteža Objekti_10_Taložnik_i_bazen_sa_meračima_protoka_preseci	
Saradnici na projektu		1-65/2021-IDP-6.1, 11.11.2021. 1:100 12 M - 10	
BR. DELA PROJEKTA		DATUM	
RAZMERA		UKUPNO CRTEŽA	
BR. CRTEŽA			