
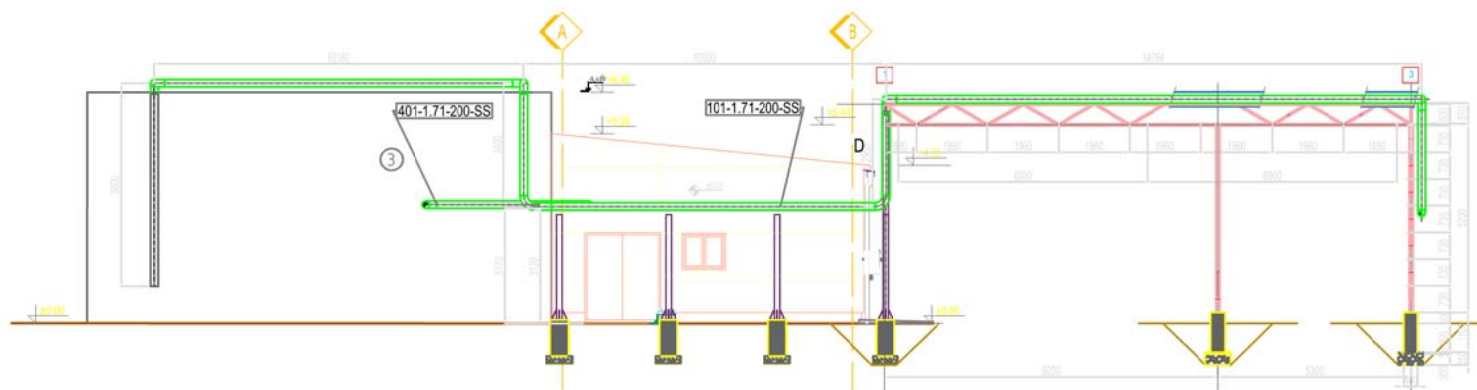
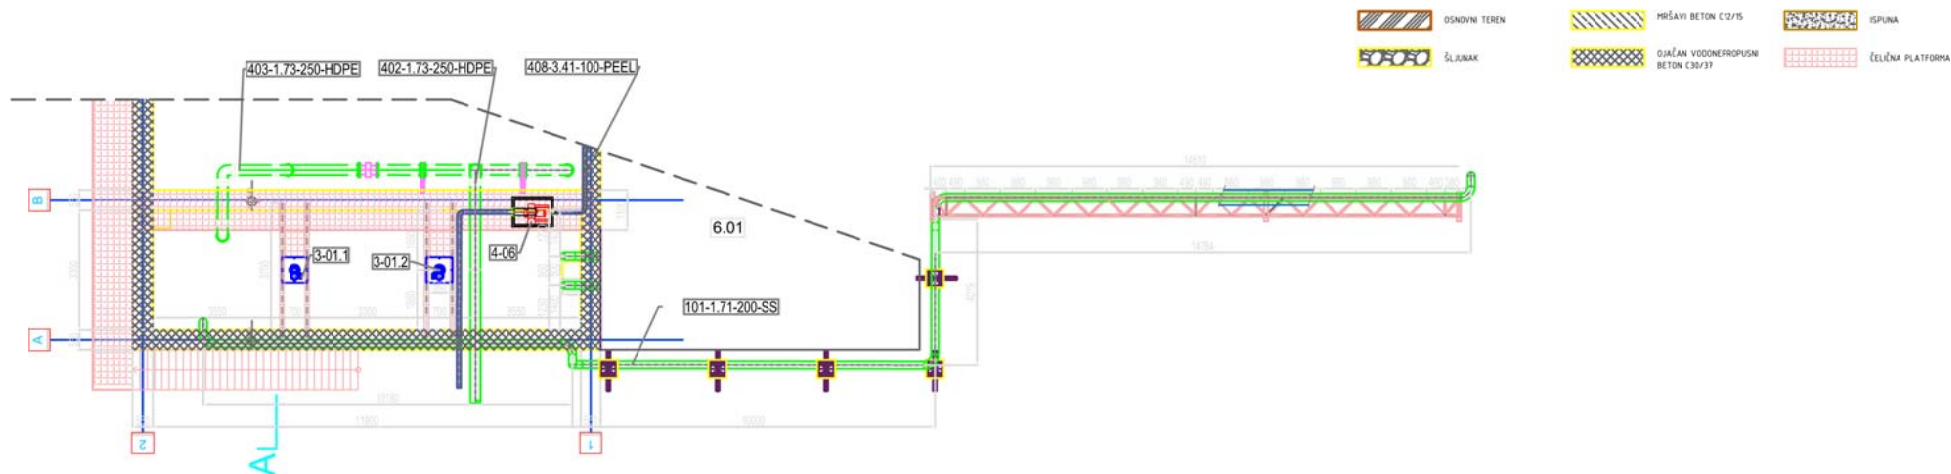


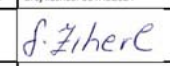

±0,000 - +76,00

 POSREDOVANJE U PROMETU NEPOKRETNOSTI I POSREDOVANJE U PROMETU POSREDOVANJE U PROMETU POSREDOVANJE U PROMETU		Naziv investitora SMURFIT KAPPA D.O.O. BEOGRAD, PRILAZNI PUT ADA HUJI 9, BEOGRAD, SRBIJA	
Naziv objekta i lokacije POSTROJENJE ZA PREČIŠĆAVANJE TEHNOLOŠKIH OTPADNIH VODA		Naziv objekta i lokacije PROJEKAT MAŠINSKIH INSTALACIJA	
Vrsta tehničke dokumentacije IDEJNI PROJEKAT		Oznaka IDP	Oznaka 6.1
Odgovorni projektant Sandra Žihari, dipl. inž. maš. broj licence: 361/02621		Naziv crteža Objekat_09_Cevni_most	
Potpis: 		1-65/2021-IDP-6.1	
Saradnici na projektu		Datum 11. Novembar 2021.	Razmera 1:100
		Ukupno crteža 12	Broj crteža M-08