


redni broj	prostorija	P(m2)	O(m)	pod
OBJEKAT 06_TEHNIČKI OBJEKAT				
6.01	Mašinska prostorija sa opremom za doziranje	89.73	38.70	
6.02	Elektro prostorija	23.10	21.40	
6.03	Skladište hemikalija	36.57	24.90	

UKUPNA NETO POVRŠINA	149.40 m2
BRUTO POVRŠINA	177.39 m2

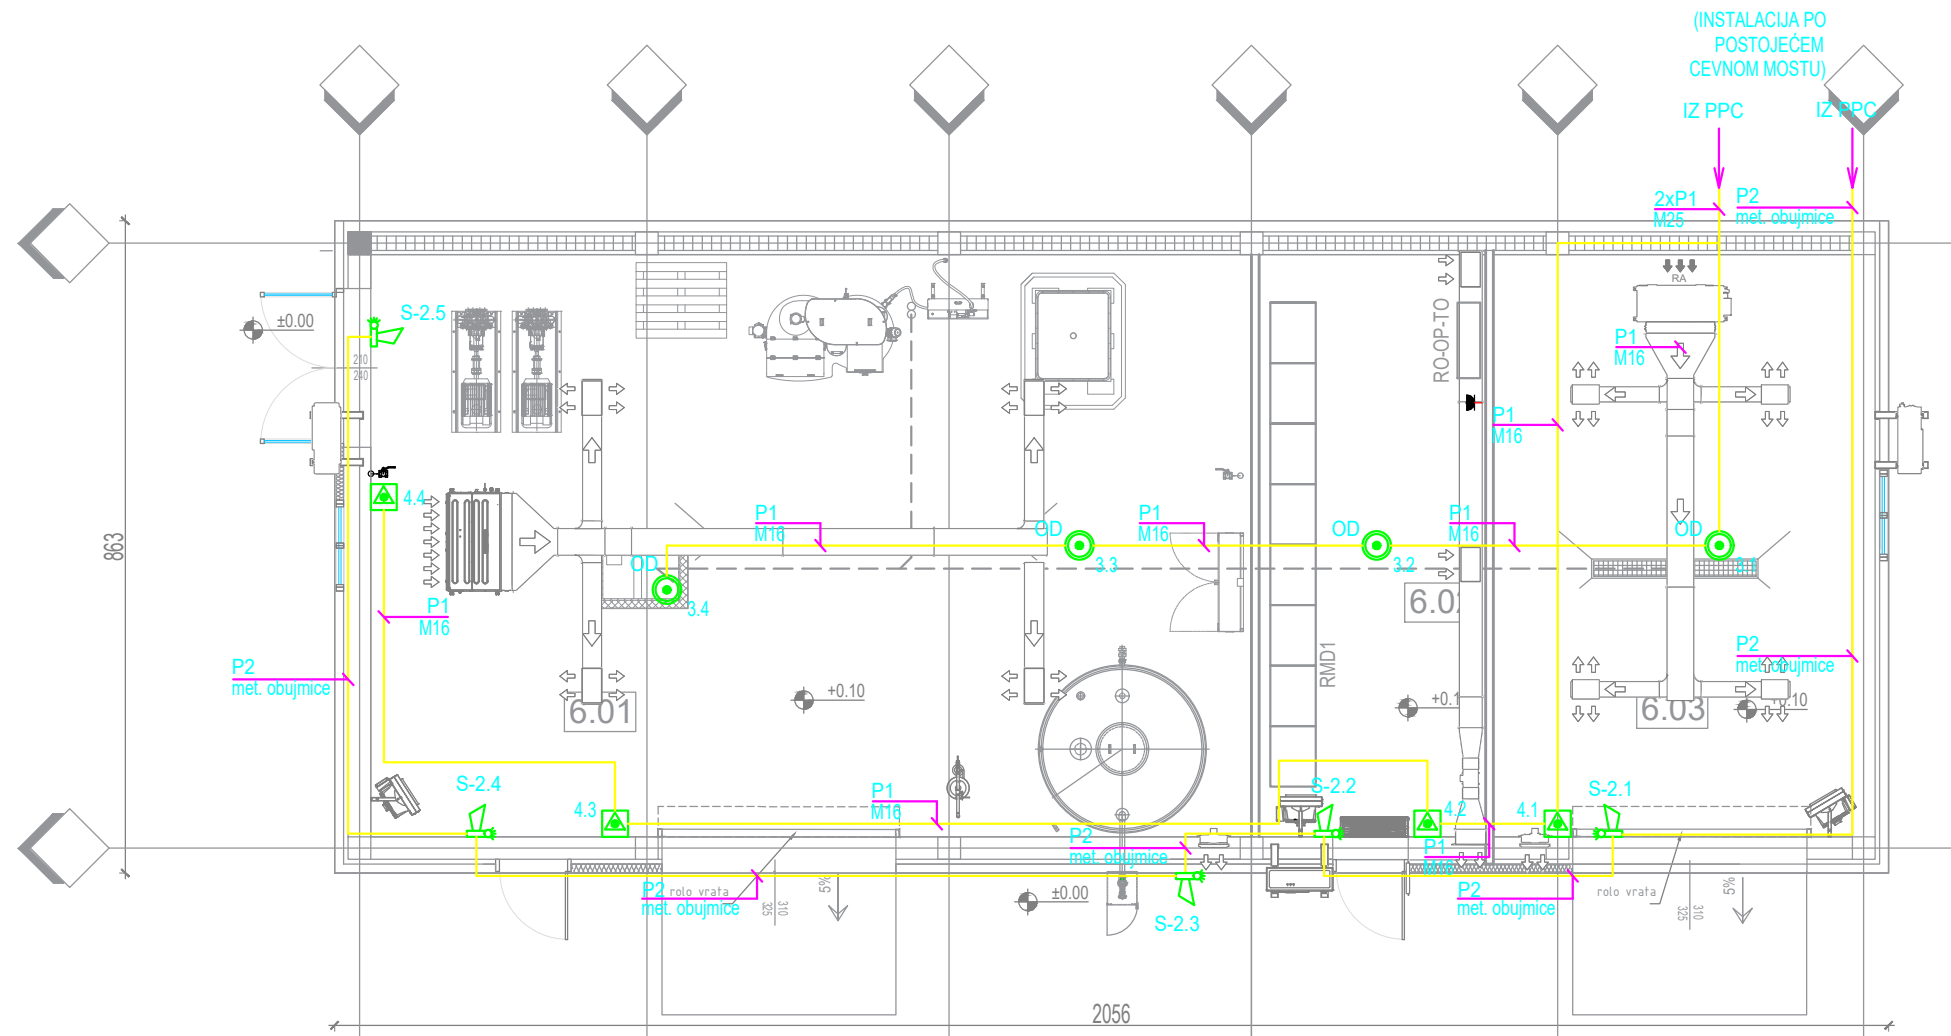

OSNOVA PRIZEMLJA

LEGENDA

- KONVENCIONALNI OPTIČKO-DIMNI JAVLJAČ
- KONVENCIONALNI RUČNI JAVLJAČ ZA UNUTRAŠNJU MONTAŽU
- ALARMNA SIRENA SA VIZUELNO SIGNALIZACIJOM
- DVOSMERNI GSM KOMUNIKATOR
- PPC PROTIVPOŽARNA CENTRALA
- P1 - JH(SI)H 2x2x0.8 mm
- P2 - JH(SI)H 2x2x0.8 mm F180/E90
- P3 - N2XH 3x1,5mm2
- P1 BROJ KABLOVA x TIP KABLA
- M16 NAČIN VOĐENJA KABLA

2				
1		-	-	
R	OPIS IZMENE	DATUM	IZRADIO	
INŽENJERING ZRENJANIN DOO ZA PROJEKTOVANJE, INŽENJERING I KONSALTING 23000 Zrenjanin, Petra Drapšina 15 tel: ++ 381 23 543-831, 545-452 e-mail: office@sming.rs tel/fax: ++ 381 23 544-725 PIB: 101160949 Matični broj: 08181039		Naziv investitora SMURFIT KAPPA D.O.O. BEOGRAD, PRILAZNI PUT ADA HUJI 9, BEOGRAD, SRBIJA		
Vrsta tehničke dokumentacije IDEJNI PROJEKAT		Naziv objekta i lokacija POSTROJENJE ZA PREČIŠĆAVANJE TEHNOLOŠKIH OTPADNIH VODA		
Odgovorni projektant Vojin Kerleta, dipl.inž.el. broj licence: 350 9337 04		Naziv dela projekta ELABORAT ZAŠTITE OD POŽARA		Oznaka EZOP
Potpis: 		Naziv crteža TEHNIČKI OBJEKAT - SISTEM AUTOMATSKE DOJAVE POŽARA		
Saradnici na projektu		1-65/2021-IDP-EZOP	Novembar 2021.	1:100
		BR. DELA PROJEKTA	DATUM	RAZMERA
				UKUPNO CRTEŽA
				19
				7
				BR. CRTEŽA