


● POZICIJA HVATALJKE - NA KROVU TEHNIČKOG OBJEKTA

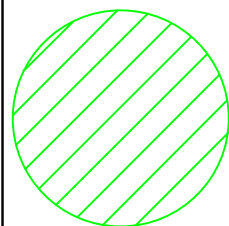

POLUPREČNIK ZAŠTITE
GROMOBRANSKE HVATALJKE $r'=56.91m$


LEGENDA


- GRAĐEVINSKA LINIJA
- POSTOJEĆA GRAĐEVINSKA LINIJA
- SAOBRAĆAJNE POVRŠINE
- DRVEĆE
- ZELENE POVRŠINE
- PEŠAČKE I SAOBRAĆAJNE KOMUNIKACIJE

FAZNOST

- POSTOJEĆI OBJEKTI
- NOVOPROJEKTOVANI OBJEKTI_I FAZA
- NOVOPROJEKTOVANI OBJEKTI_II FAZA

Faznost	Naziv objekta / celine	Površina Neto (m2)	Površina Bruto (m2)
0	Katastarska parcela 5112/16, KO Palilula	96,677.00	
1	I faza	50.99	50.99
2	I faza	50.99	50.99
3	I faza	38.94	56.76
4	I faza	129.54	129.54
5	I faza	515.66	585.01
6	I faza	146.71	178.42
7	I faza	65.70	65.70
8	I faza	3.00	3.00
9	I faza	5.38	5.38
10	Postojeći objekat	488.82	579.93
11	Postojeći objekat	167.18	260.48
12	II faza	50.99	50.99
13	II faza	149.58	149.58
Ukupna Bruto površina (m2)		2,166.77	
Ukupna Neto (m2)		1,863.48	

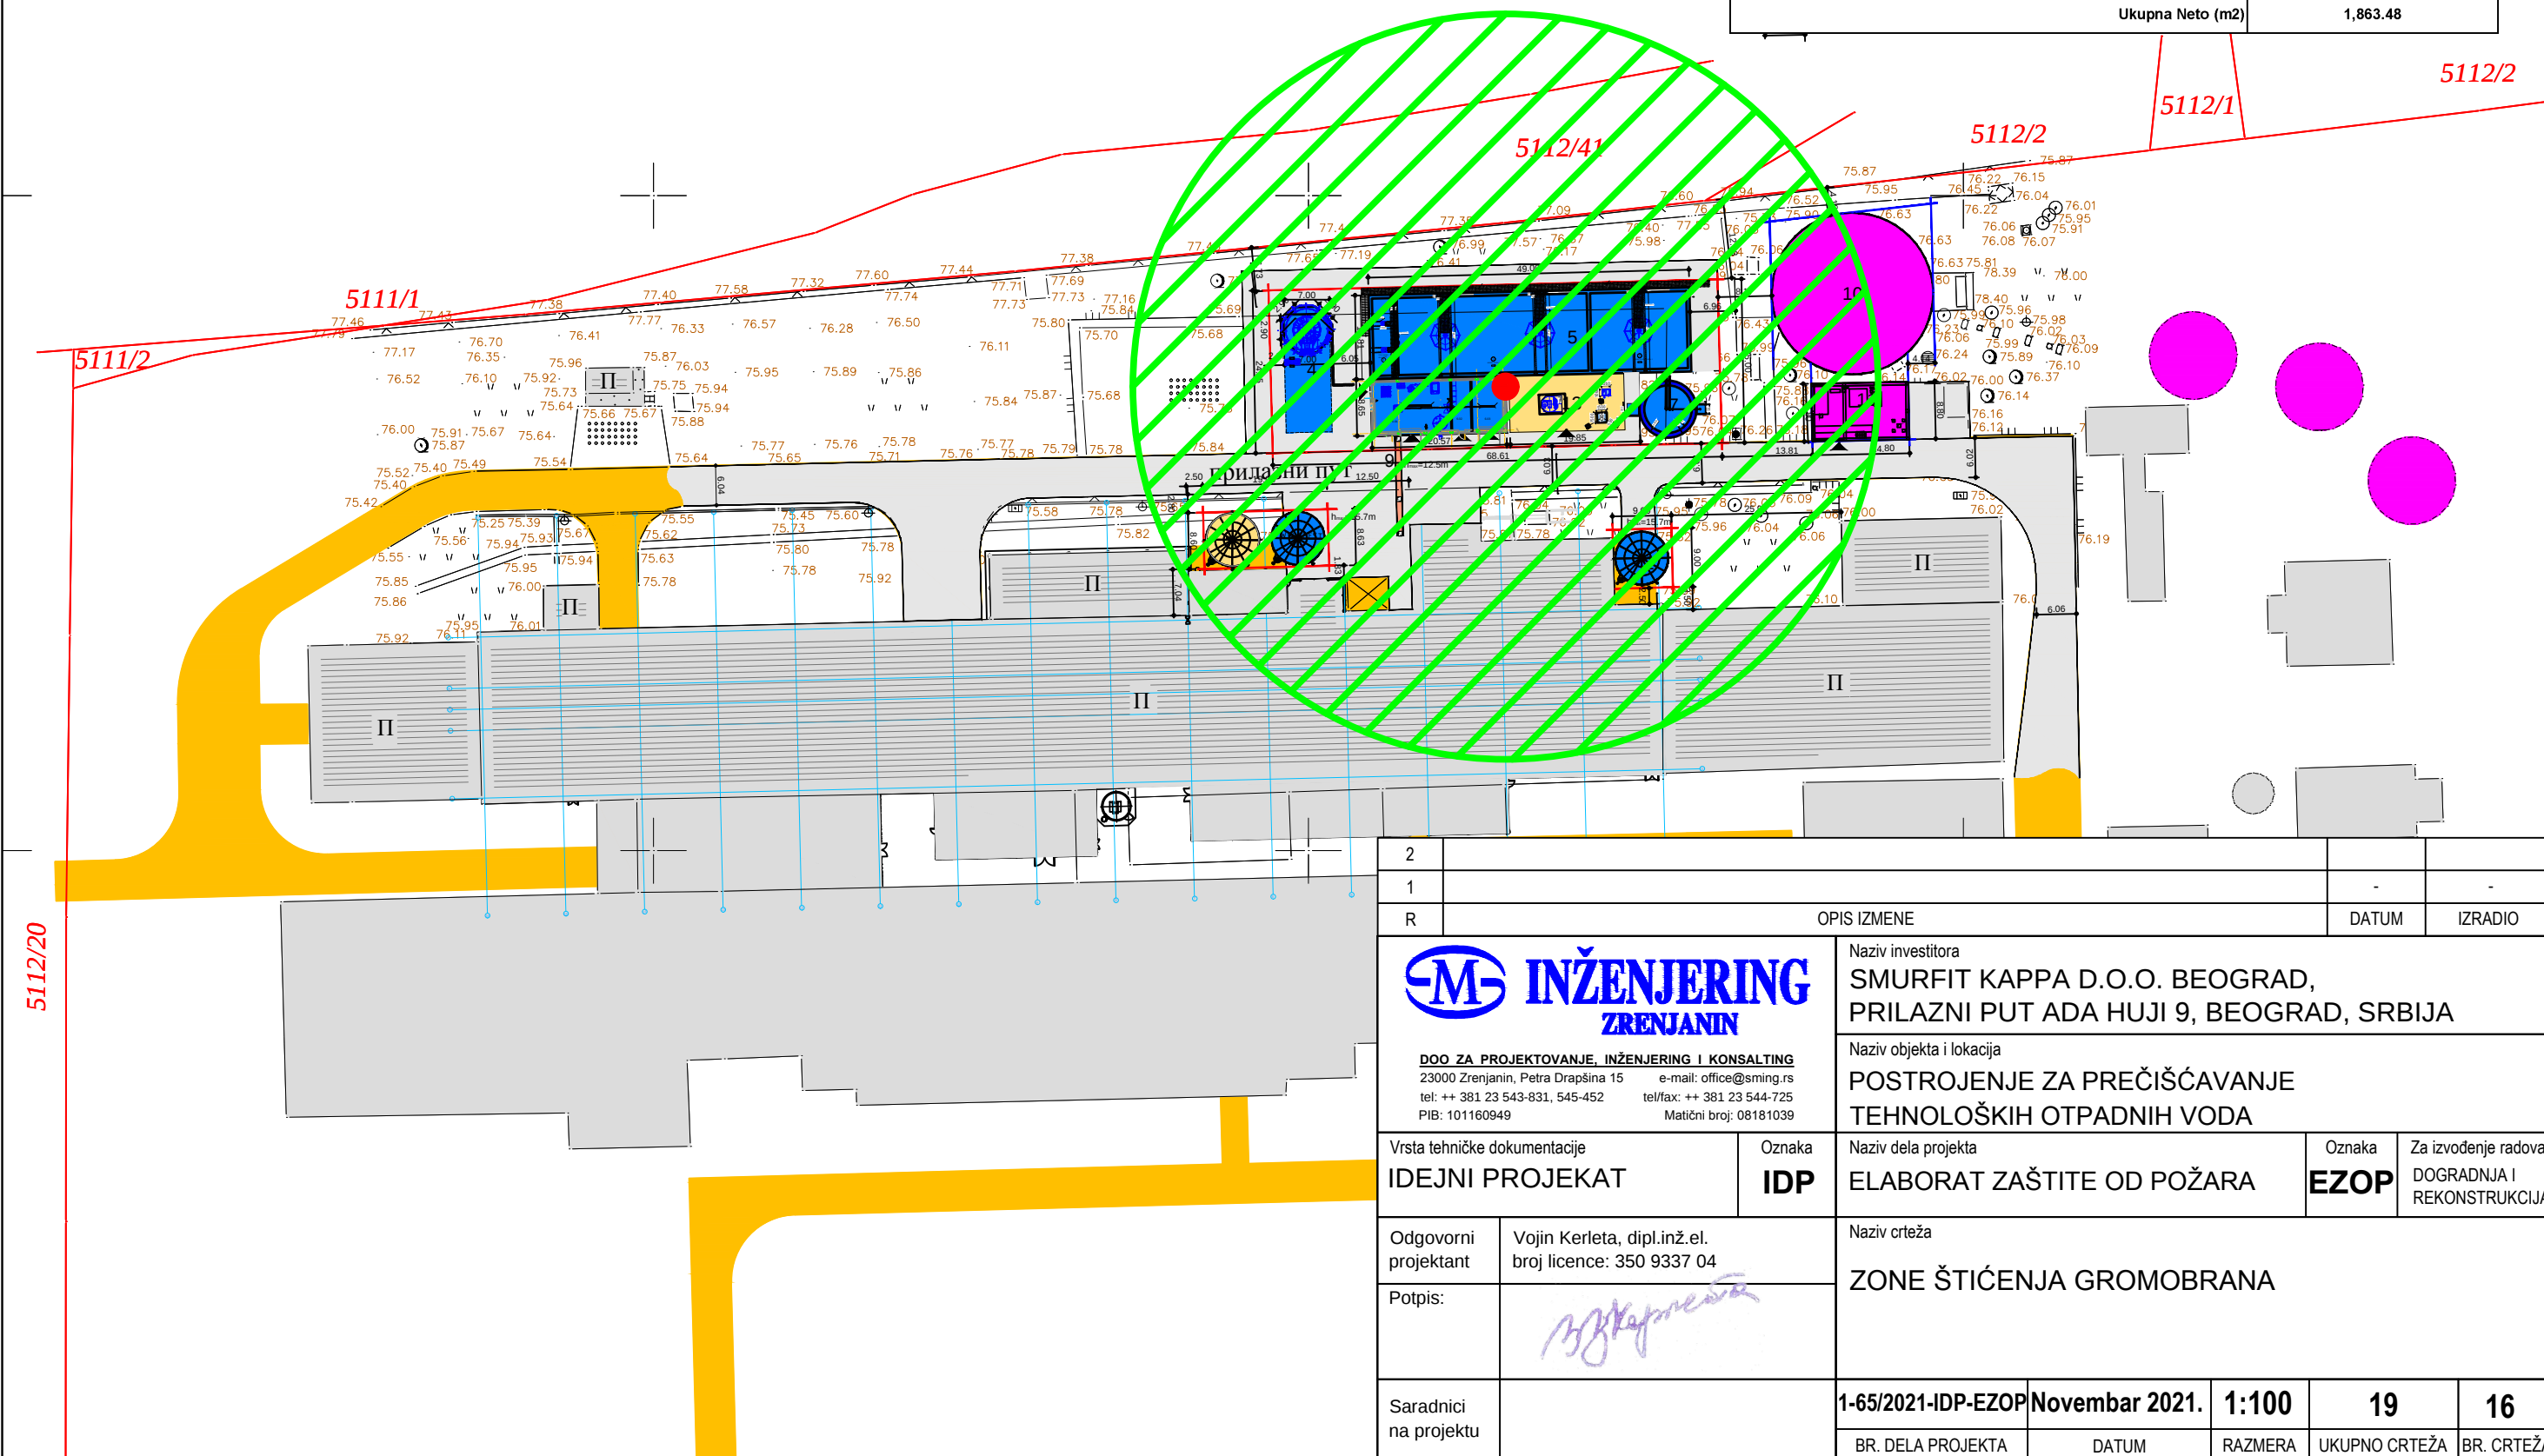

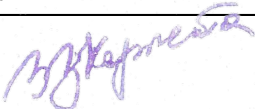2							
1					-	-	
R	OPIS IZMENE				DATUM	IZRADIO	
 INŽENJERING ZRENJANIN DOO ZA PROJEKTOVANJE, INŽENJERING I KONSALTING 23000 Zrenjanin, Petra Drapšina 15 e-mail: office@sming.rs tel: ++ 381 23 543-831, 545-452 tel/fax: ++ 381 23 544-725 PIB: 101160949 Matični broj: 08181039			Naziv investitora SMURFIT KAPPA D.O.O. BEOGRAD, PRILAZNI PUT ADA HUJI 9, BEOGRAD, SRBIJA				
			Naziv objekta i lokacija POSTROJENJE ZA PREČIŠĆAVANJE TEHNOLOŠKIH OTPADNIH VODA				
Vrsta tehničke dokumentacije IDEJNI PROJEKAT			Oznaka IDP	Naziv dela projekta ELABORAT ZAŠTITE OD POŽARA		Oznaka EZOP	Za izvođenje radova DOGRADNJA I REKONSTRUKCIJA
Odgovorni projektant Vojin Kerleta, dipl.inž.el. broj licence: 350 9337 04			Naziv crteža ZONE ŠTIĆENJA GROMOBRANA				
Potpis: 							
Saradnici na projektu			1-65/2021-IDP-EZOP	Novembar 2021.	1:100	19	16
			BR. DELA PROJEKTA	DATUM	RAZMERA	UKUPNO CRTEŽA	BR. CRTEŽA