


- ➔ Put požarnog vozila
- Atmosferska kanalizacija - postojeće
- Sanitarna mreža - postojeće
- 10kW kablovi - postojeće
- Hidrantska mreža - postojeće
- Fekalna kanalizacija - Postojeće
- Tehnološka kanalizacija - Postojeće
- Hidrantska mreža - Novoprojektovano
- Sanitarna mreža - Novoprojektovano
- Fekalna kanalizacija - Novoprojektovano
- Tehnološki cevovodi - Novoprojektovano
- ⊙ Nadzemni hidrant

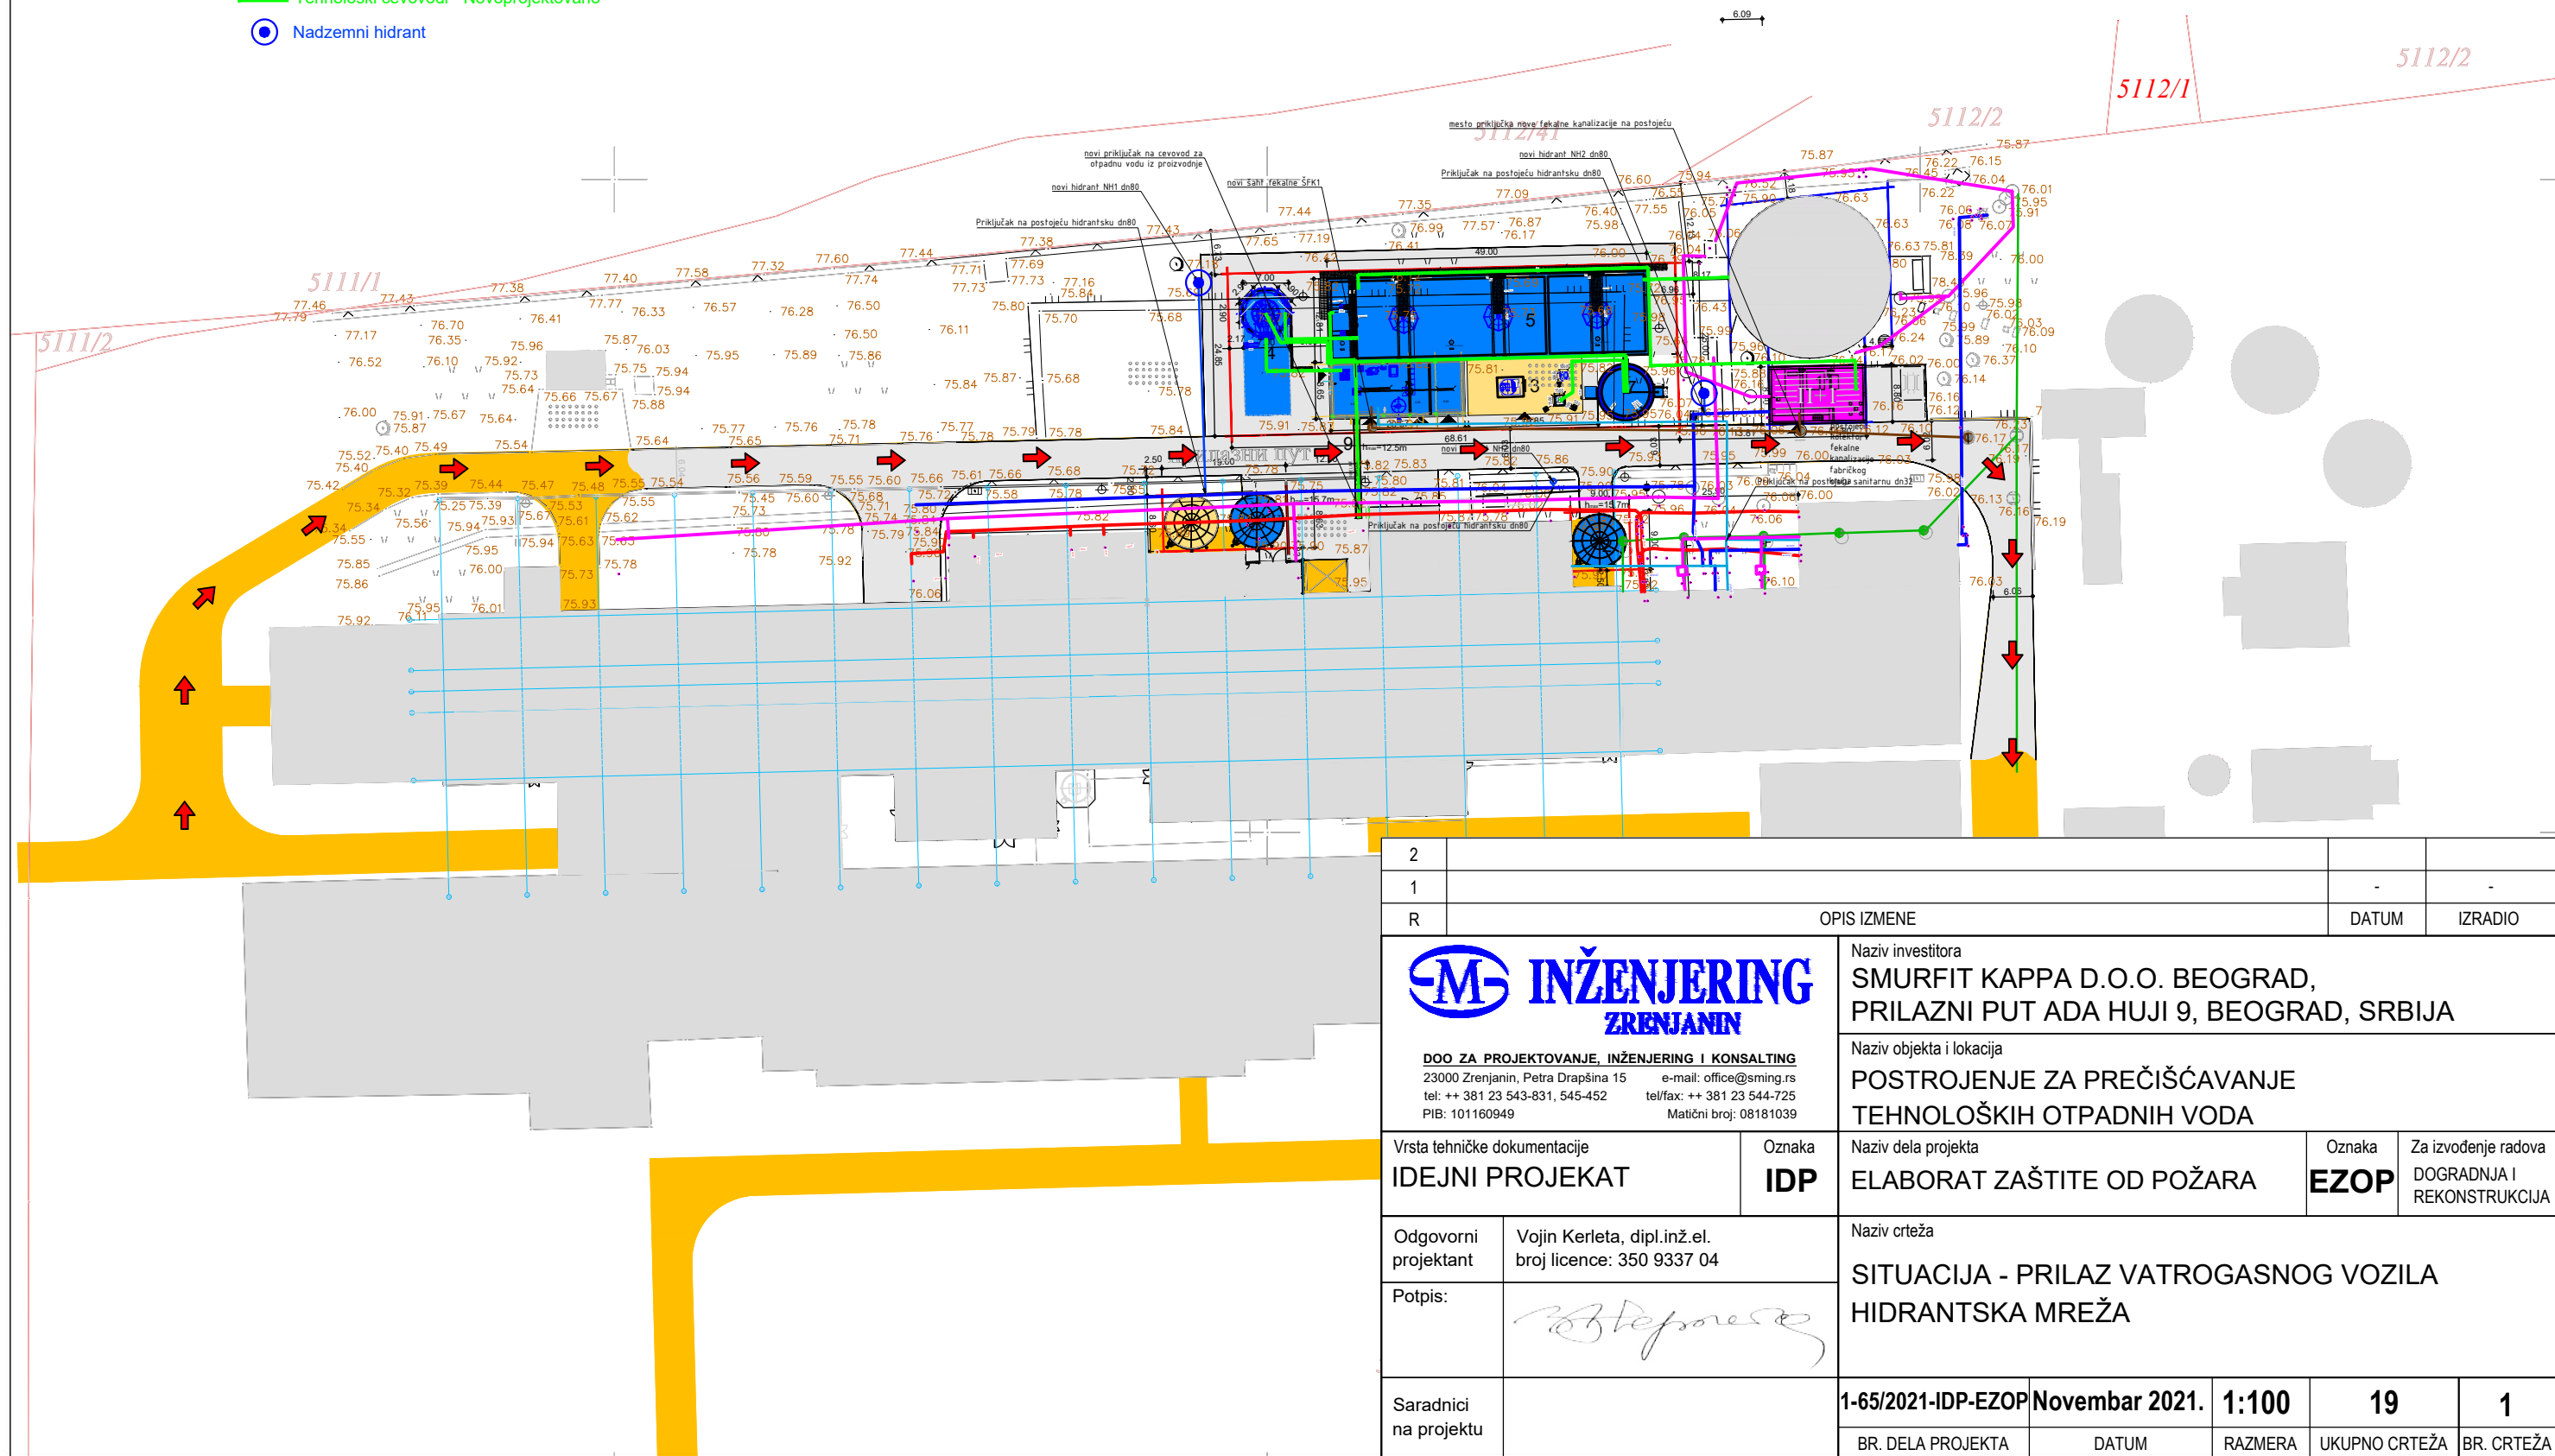

2					
1				-	-
R	OPIS IZMENE			DATUM	IZRADIO
 DOO ZA PROJEKTOVANJE, INŽENJERING I KONSALTING 23000 Zrenjanin, Petra Drapšina 15 e-mail: office@sming.rs tel: ++ 381 23 543-831, 545-452 tel/fax: ++ 381 23 544-725 PIB: 101160949 Matični broj: 08181039		Naziv investitora SMURFIT KAPPA D.O.O. BEOGRAD, PRILAZNI PUT ADA HUJI 9, BEOGRAD, SRBIJA			
		Naziv objekta i lokacija POSTROJENJE ZA PREČIŠĆAVANJE TEHNOLOŠKIH OTPADNIH VODA			
Vrsta tehničke dokumentacije IDEJNI PROJEKAT		Oznaka IDP	Naziv dela projekta ELABORAT ZAŠTITE OD POŽARA		Oznaka EZOP
Za izvođenje radova DOGRADNJA I REKONSTRUKCIJA					
Odgovorni projektant	Vojin Kerleta, dipl.inž.el. broj licence: 350 9337 04		Naziv crteža SITUACIJA - PRILAZ VATROGASNOG VOZILA HIDRANTSKA MREŽA		
Potpis:					
Saradnici na projektu		1-65/2021-IDP-EZOP	Novembar 2021.	1:100	19
		BR. DELA PROJEKTA	DATUM	RAZMERA	UKUPNO CRTEŽA
					BR. CRTEŽA
					1