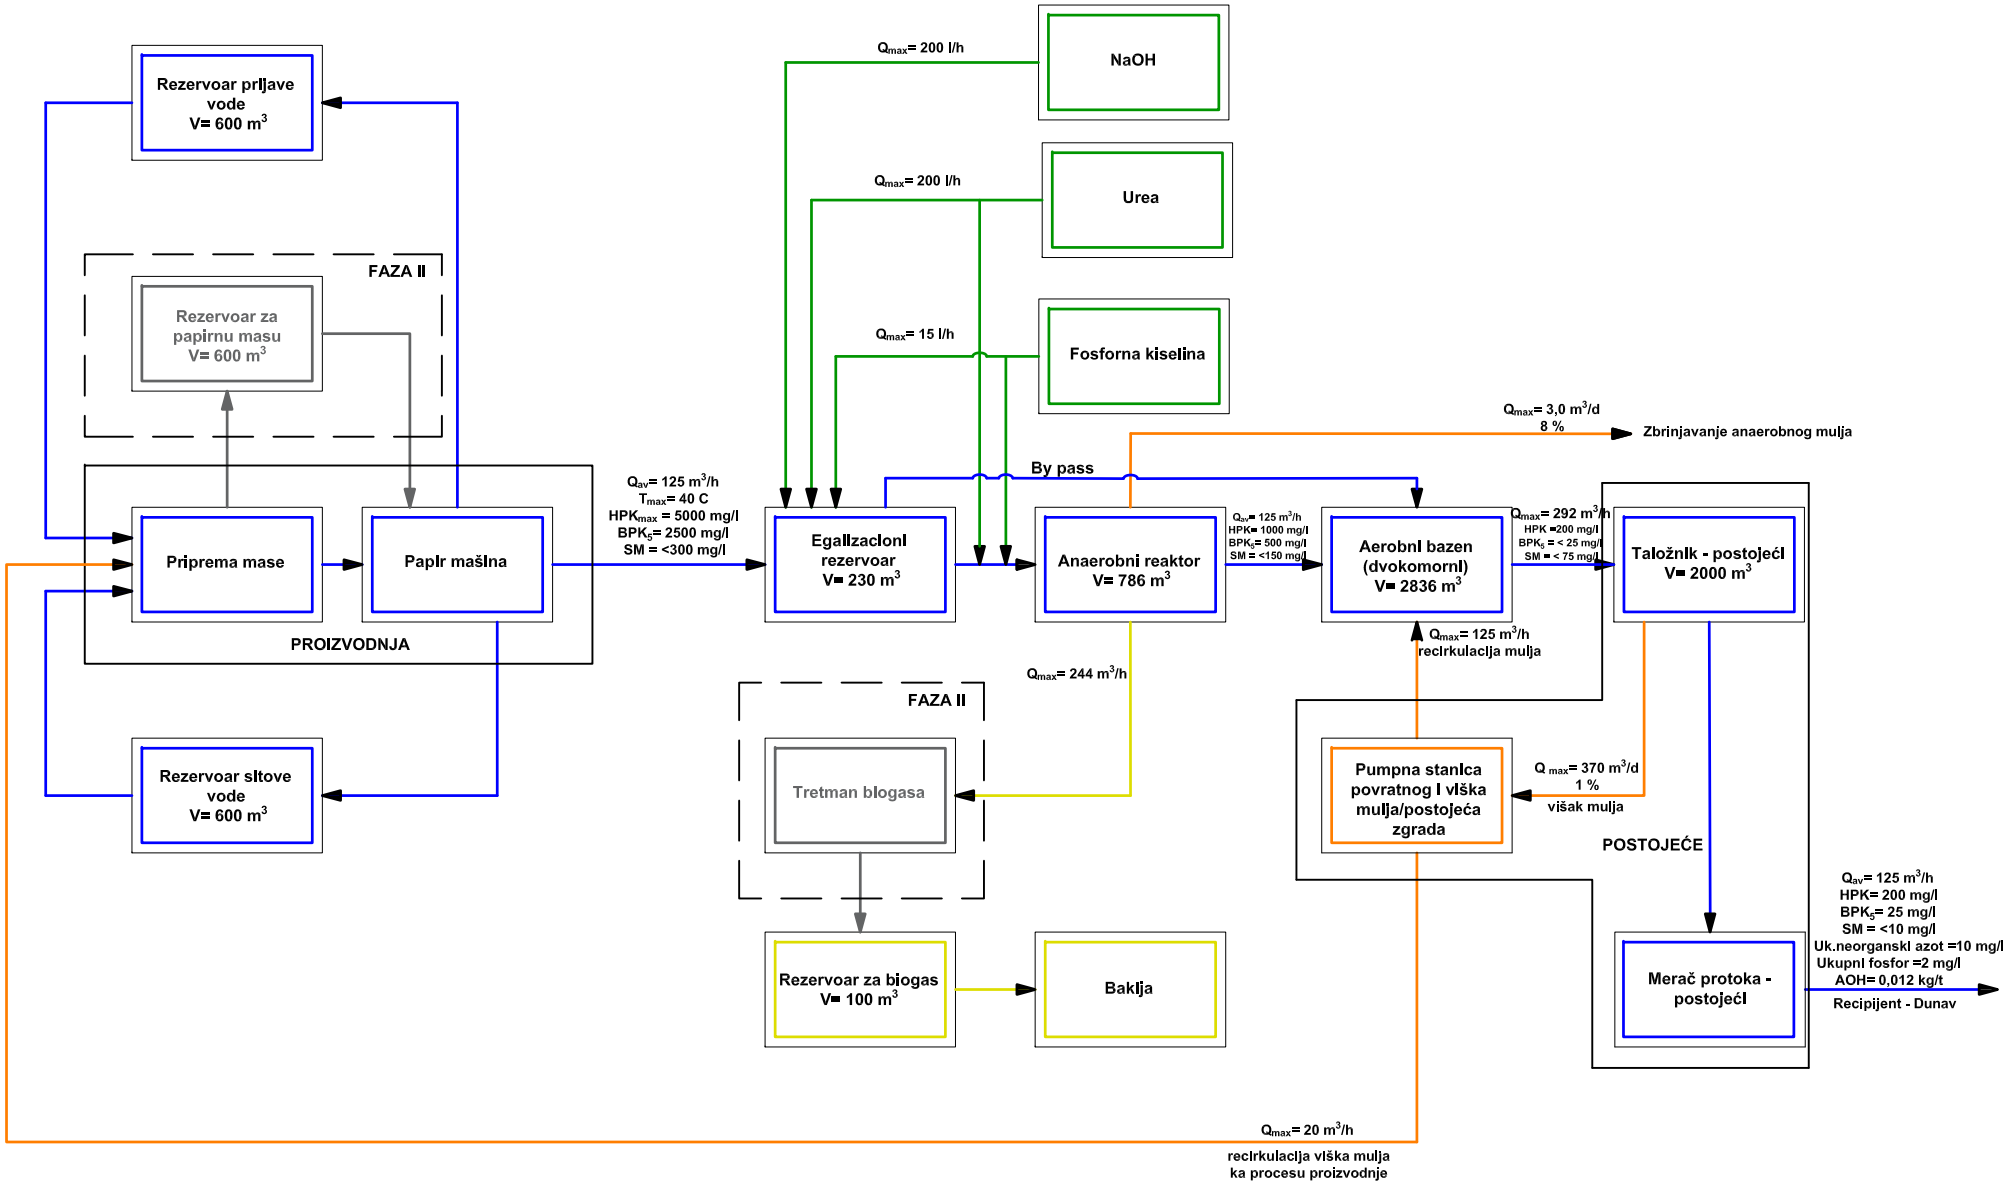

Linija vode
Linija mulja
Linija hemikalija
Procesni vazduh
Linija biogasa

INŽENJERING BEOGRAD DOO ZA PROJEKTOVANJE, INŽENJERING I KONSALTING 23000 Zrenjanin, Pera Dapčića 16 e-mail: office@inzbg.rs tel/fax: + 381 23 543-431, 543-432 tel/fax: + 381 23 544-725 PIB: 101100549 Matični broj: 08391039	Naziv investitora SMURFIT KAPPA D.O.O. BEOGRAD, PRILAZNI PUT ADA HUJI 9, BEOGRAD, SRBIJA		
	Naziv objekta i lokacija POSTROJENJE ZA PREČIŠĆAVANJE TEHNOLOŠKIH OTPADNIH VODA		
Vrsta tehničke dokumentacije IDEJNI PROJEKAT	Oznaka IDP	Naziv dela projekta PROJEKAT TEHNOLOGIJE	Oznaka 7	Za izvođenje radova DOGRADNJA I REKONSTRUKCIJA
Odgovorni projektant Potpis:	Aleksandar Komlenović, dipl.inž.teh. broj licence: 371 0784 03	Naziv crteža ŠEMA TOKA PROCESA		
Saradnik na projektu	Jelena Ntemićević, dipl.inž.teh. broj licence: 391 H07621	1-65/2021-IDP-7	Novembar 2021.	3 / 2
		BR. DELA PROJEKTA	DATUM	RAZMERA / UKUPNO CRTEŽA / BR. CRTEŽA