


R/1: 200

POGON ZA OBRADU SPC

XVII PS

OSNOVA NA KOTI +5,00 m

utovarni punkt TSP u rinfuzi

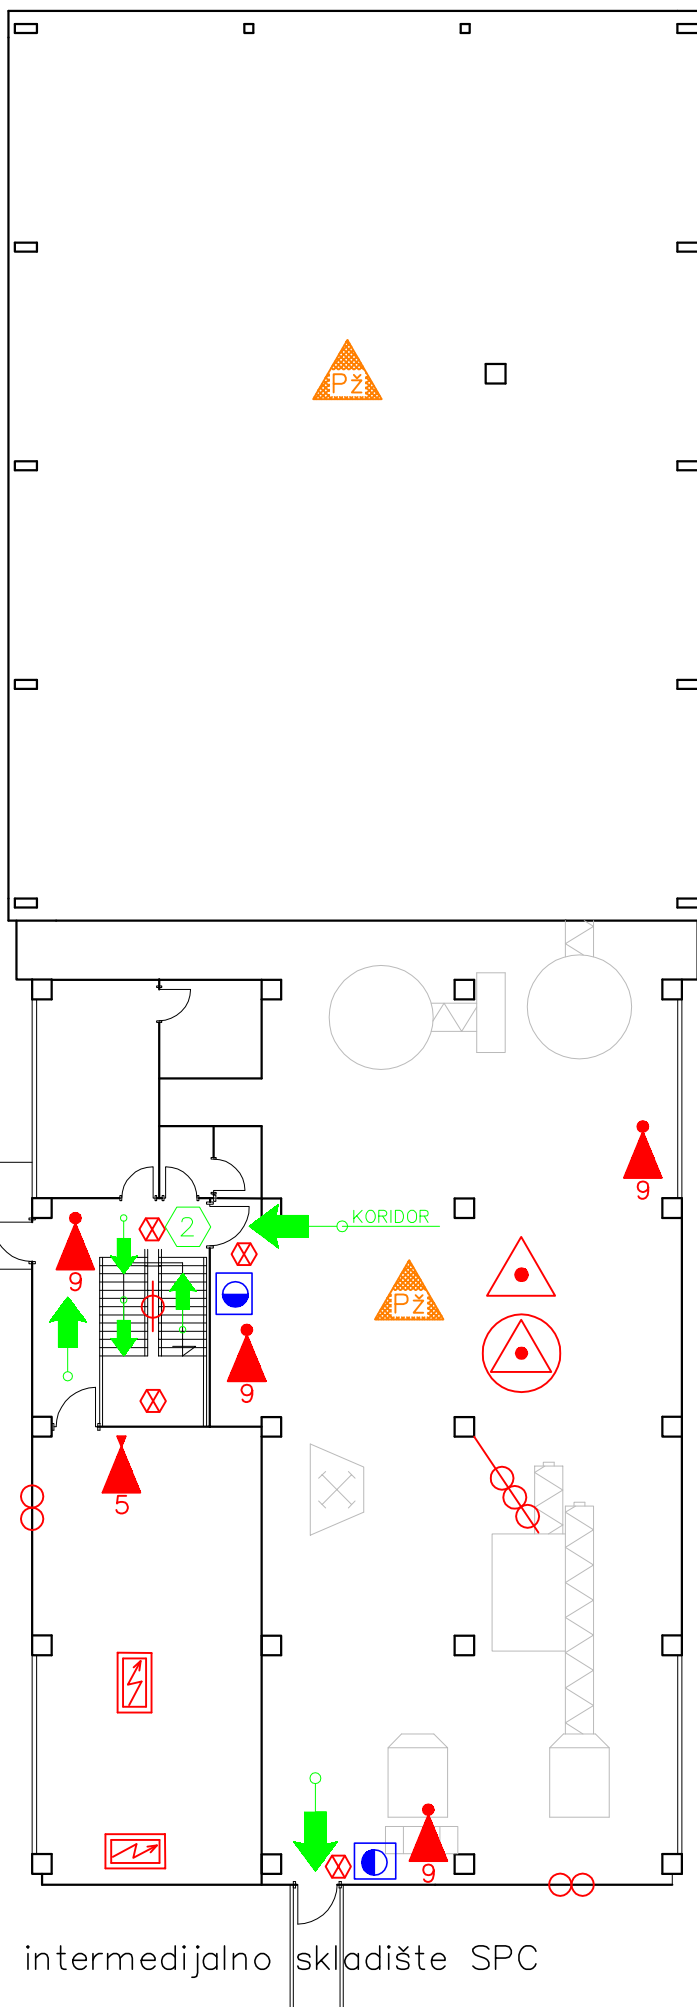

intermedijalno skladište SPC

POŽARNI SEKTOR XXII