


R/1:150

POGON EKSTRAKCIJE NA HEKSAN

XXX PS

OSNOVE NA KOTI +3,00 m

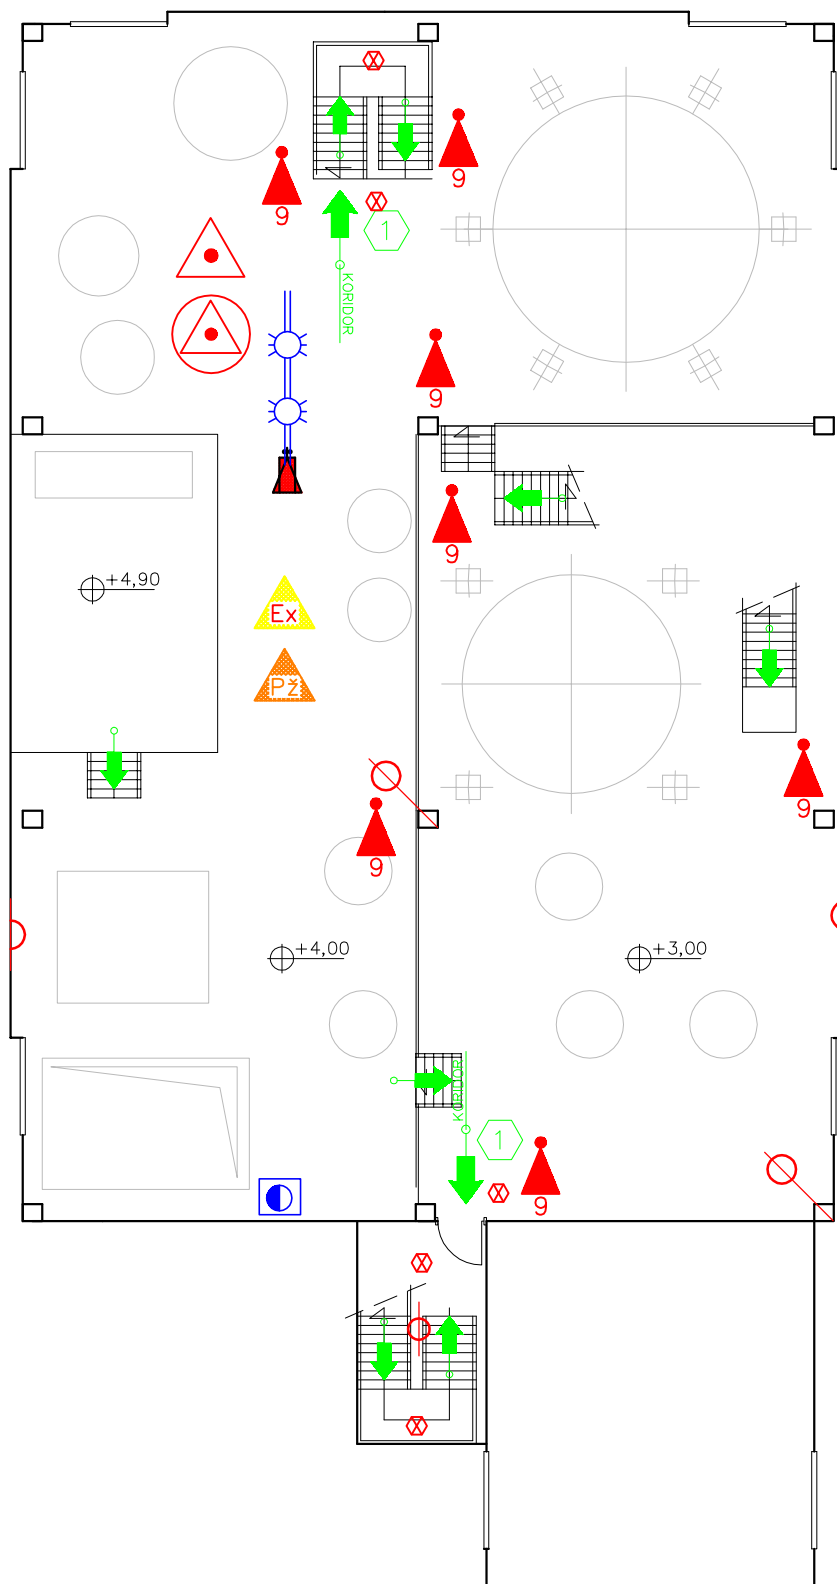

POŽARNI SEKTOR XXX