


KOMANDNO ODELJENJE PRIPREME I EKSTRAKCIJE

SP
XXXX

OSNOVE NA KOTI +6,00 m

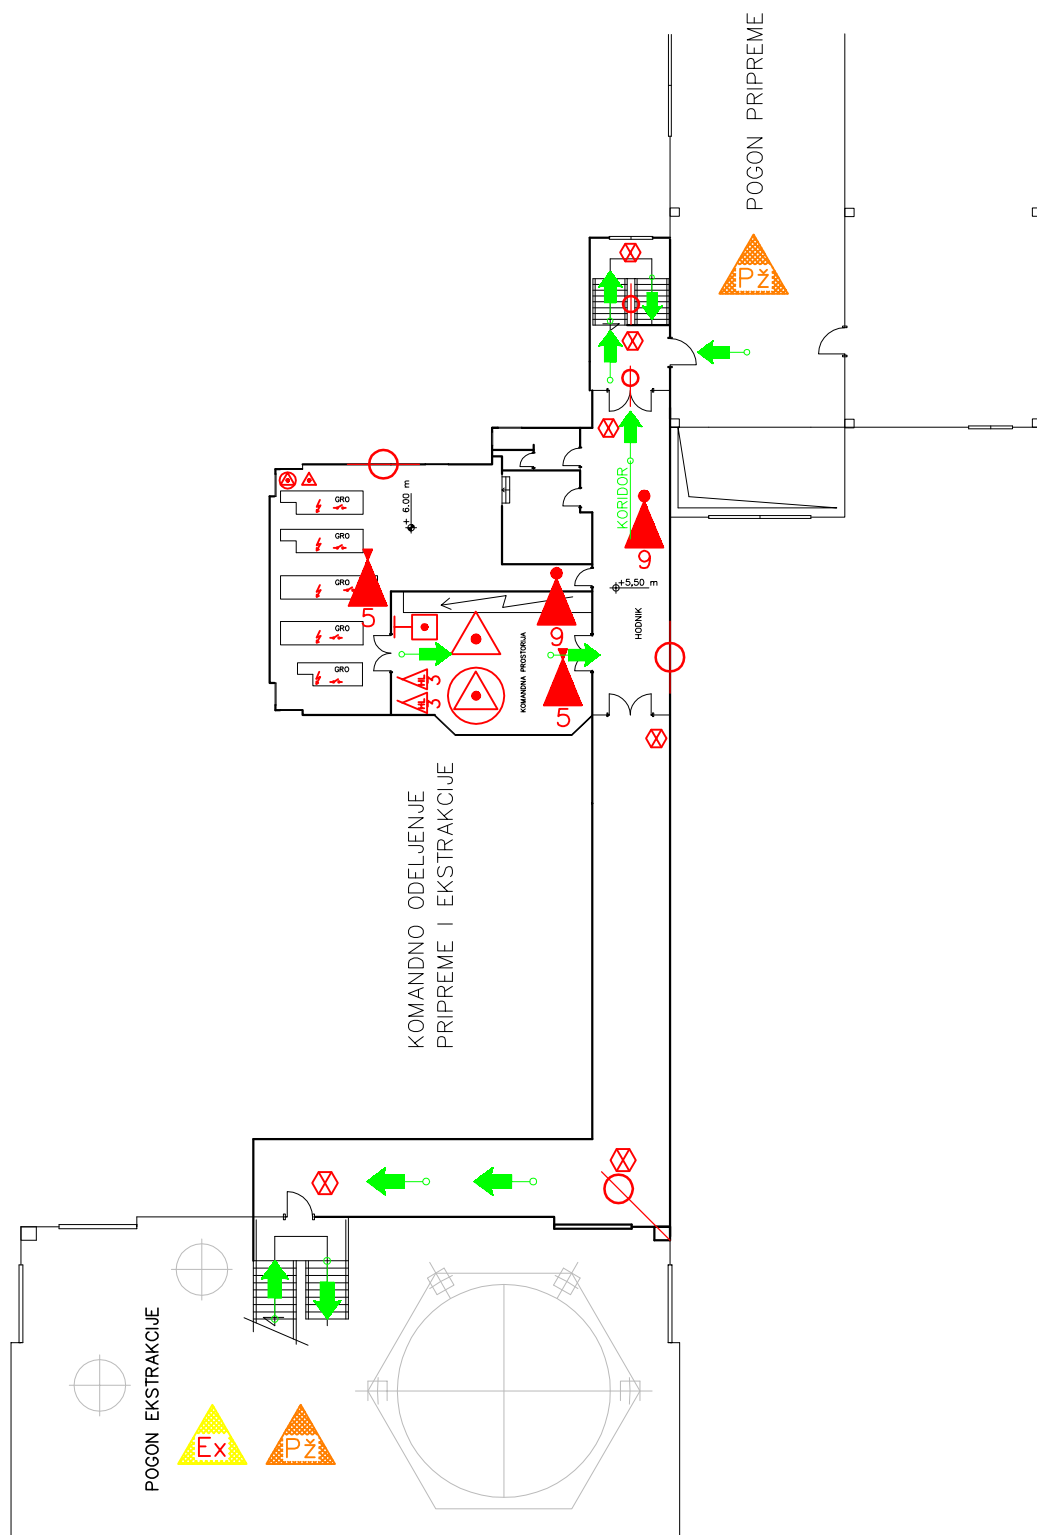

POŽARNI SEKTOR XXXI