


SPXXXX

OSNOVA NA KOTI +6,00 m

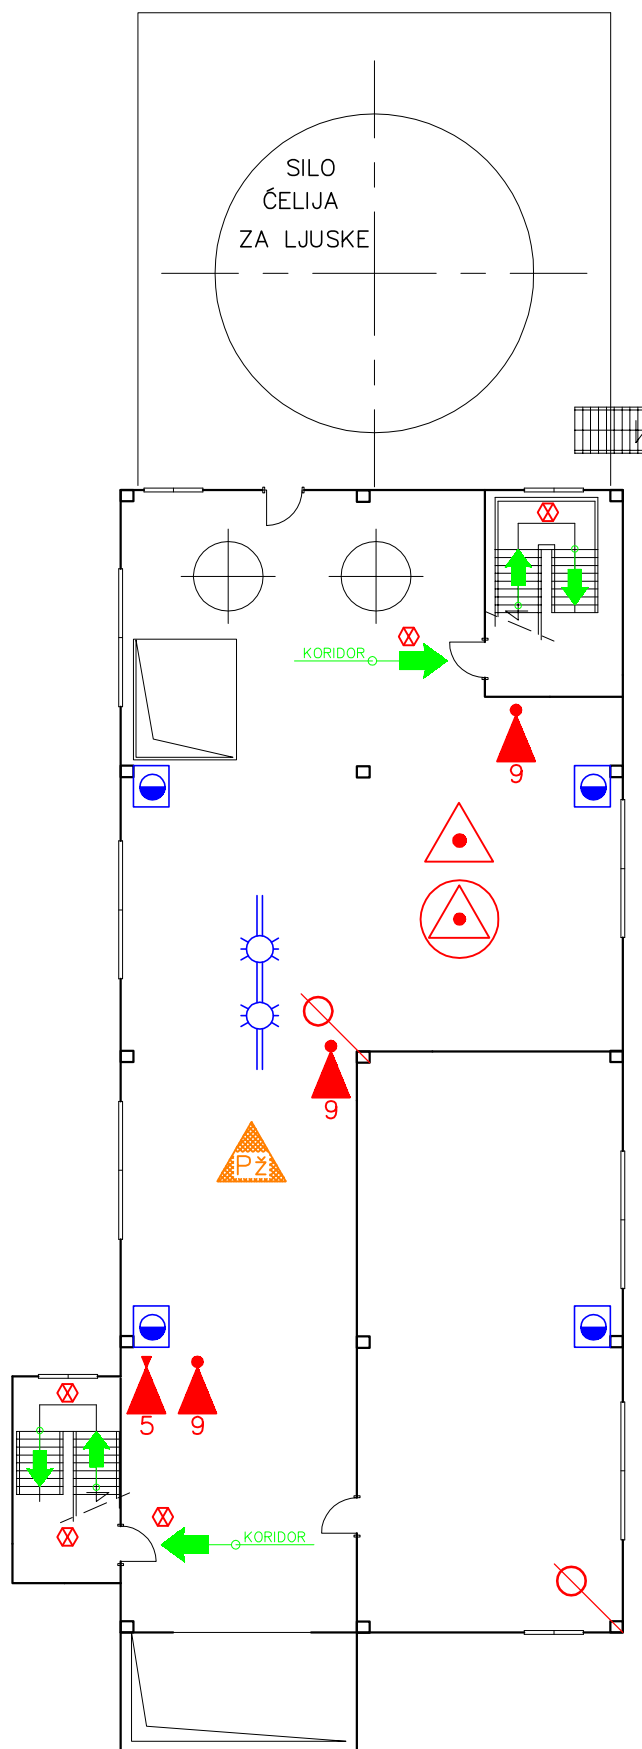

POŽARNI SEKTOR XXXII