


R/1: 250

POGON ZA PROIZVODNJU SPC – ALKOHOLNA EKSTRAKCIJA

XXXVII PS

OSNOVE NA KOTI 0,00 m

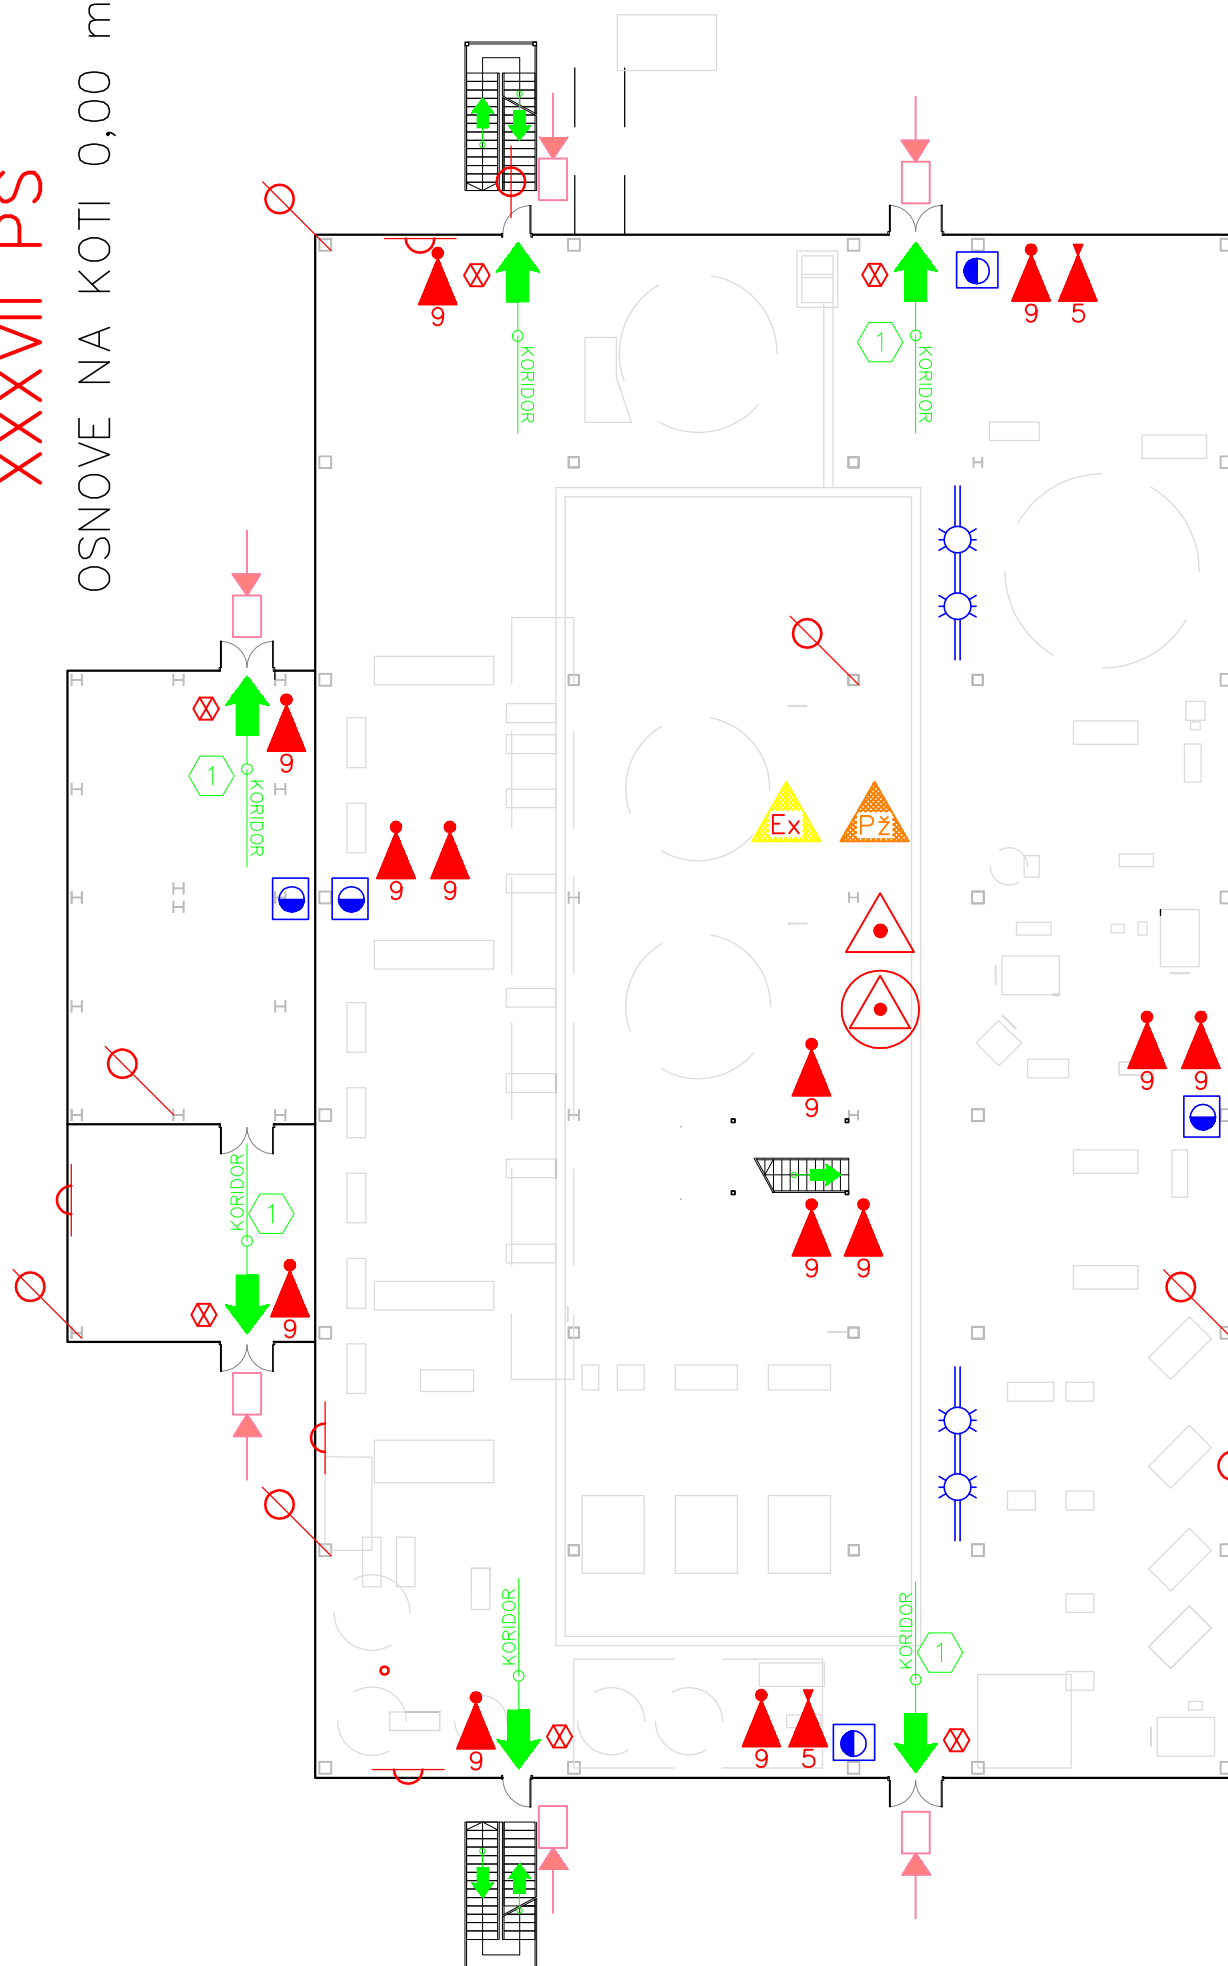

POŽARNI SEKTOR XXXVII