


R/1: 250

POGON ZA PROIZVODNJU SPC — ALKOHOLNA EKSTRAKCIJA

XXXVII PS

OSNOVE NA KOTI +14,00 m

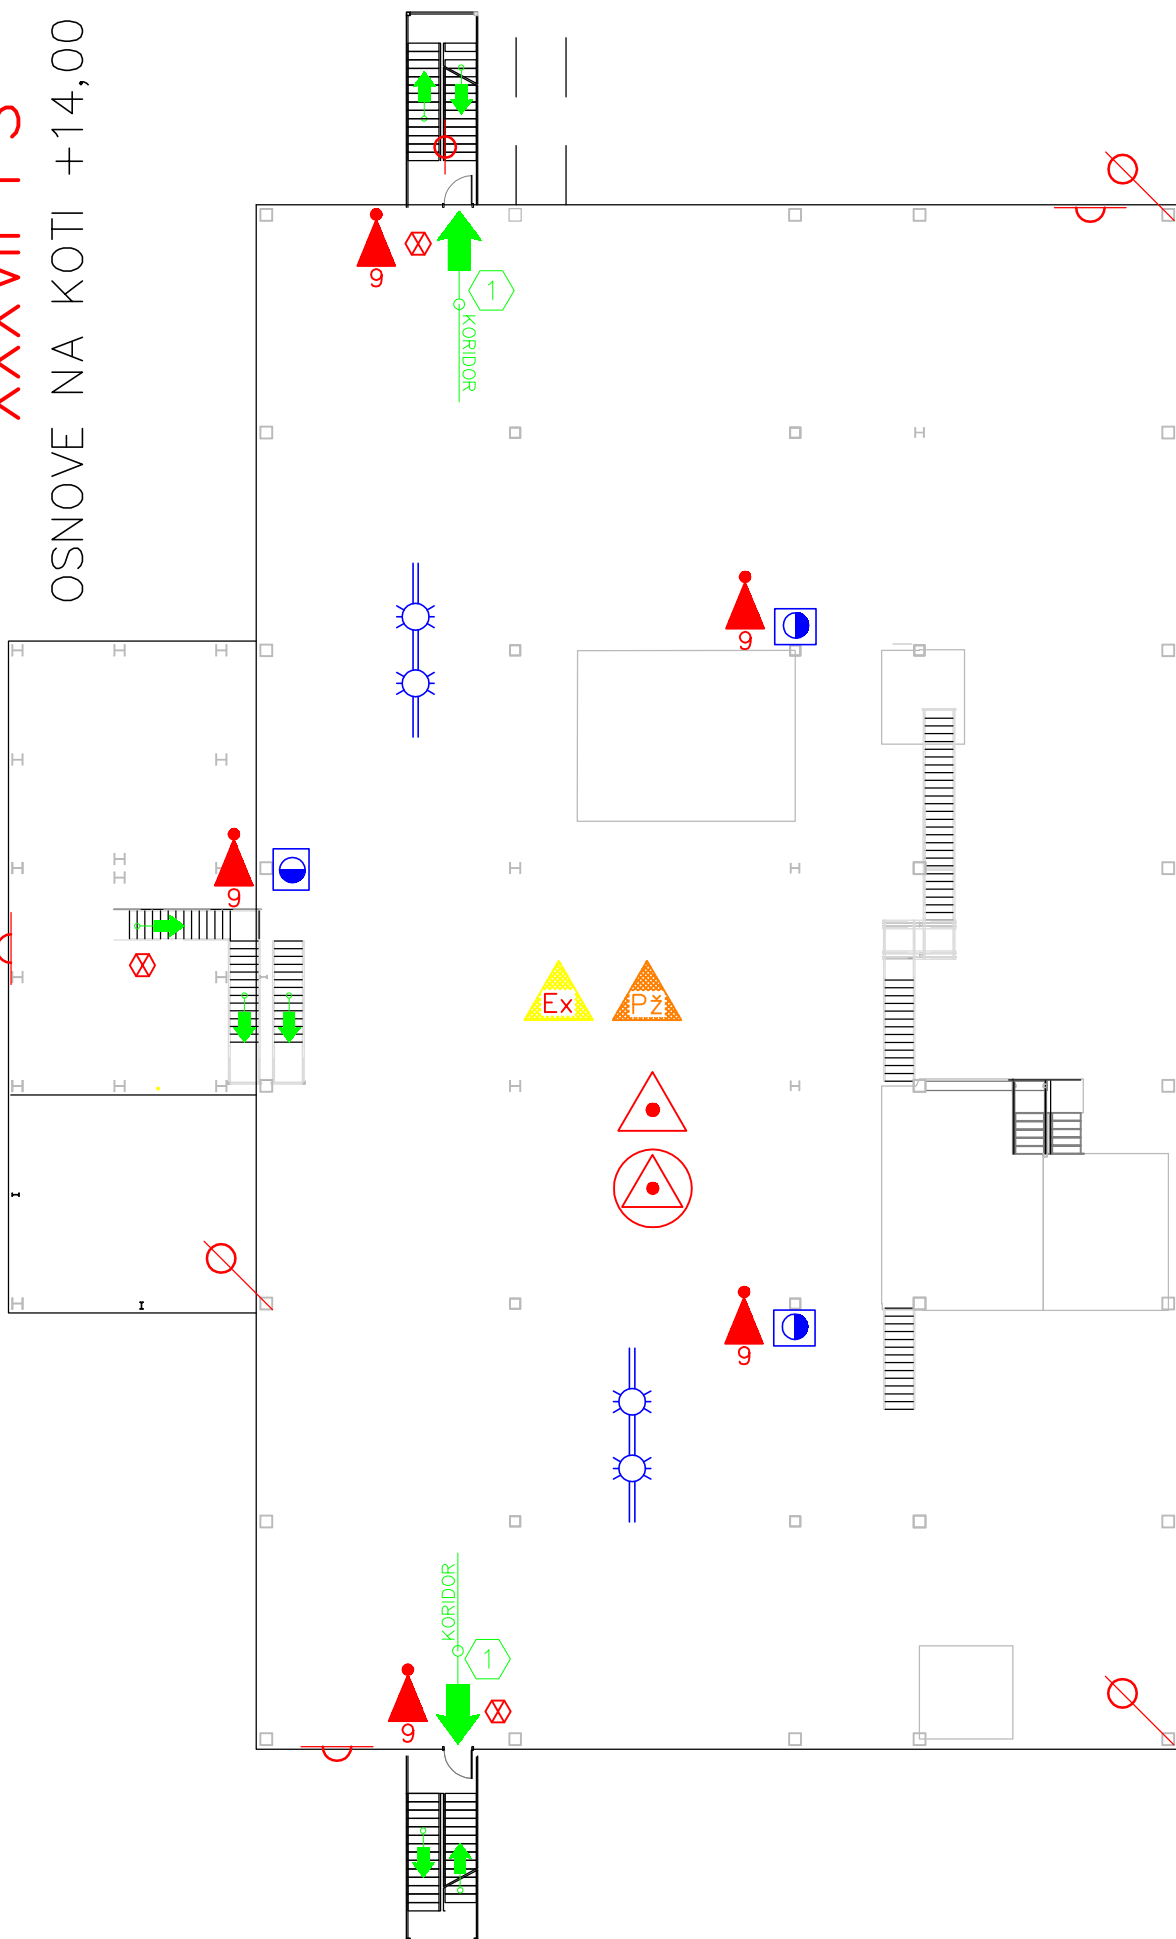

POŽARNI SEKTOR XXXVII