


R/1: 250

POGON ZA PROIZVODNJU SPC
— ALKOHOLNA EKSTRAKCIJA

XXXXVII PS

OSNOVE NA KOTI +9,00 m

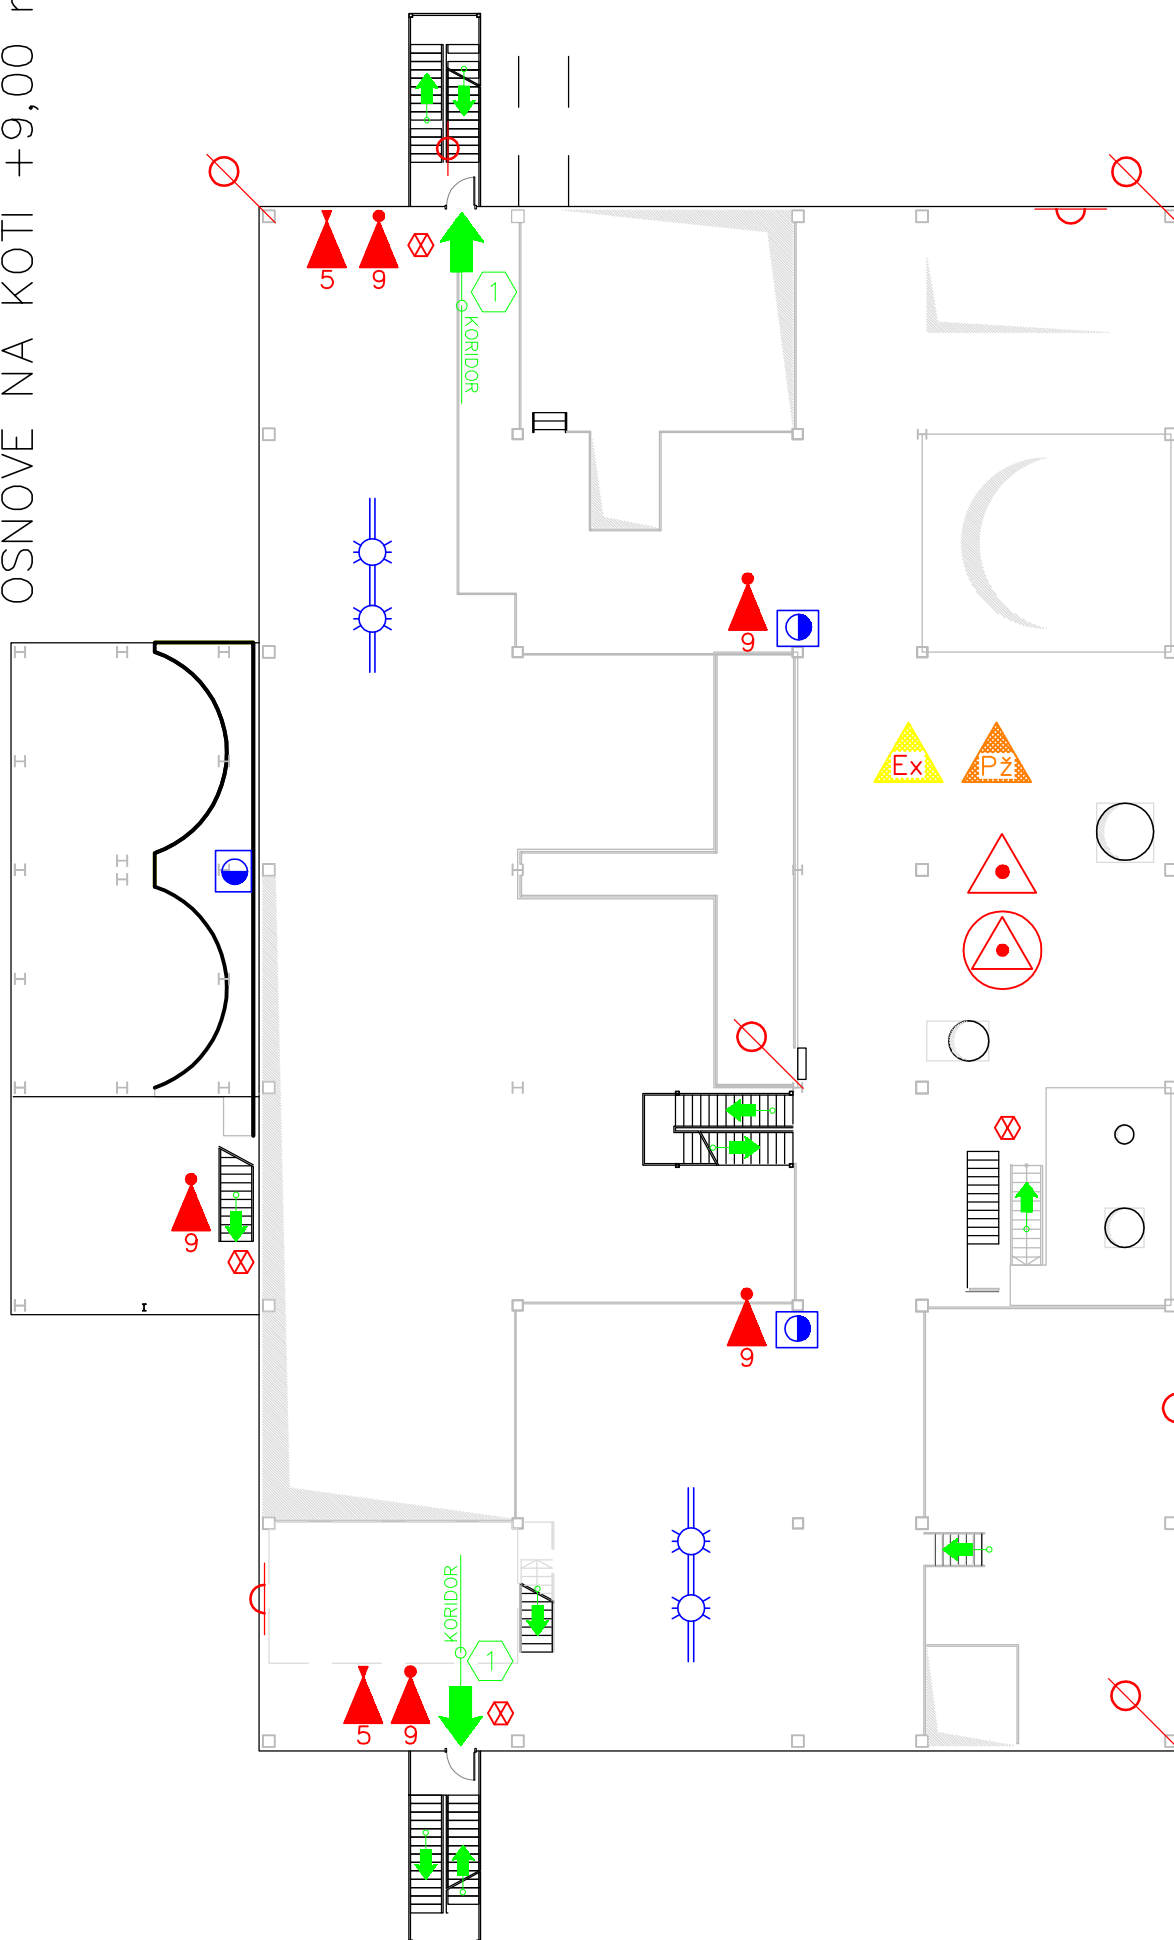

POŽARNI SEKTOR XXXVII