


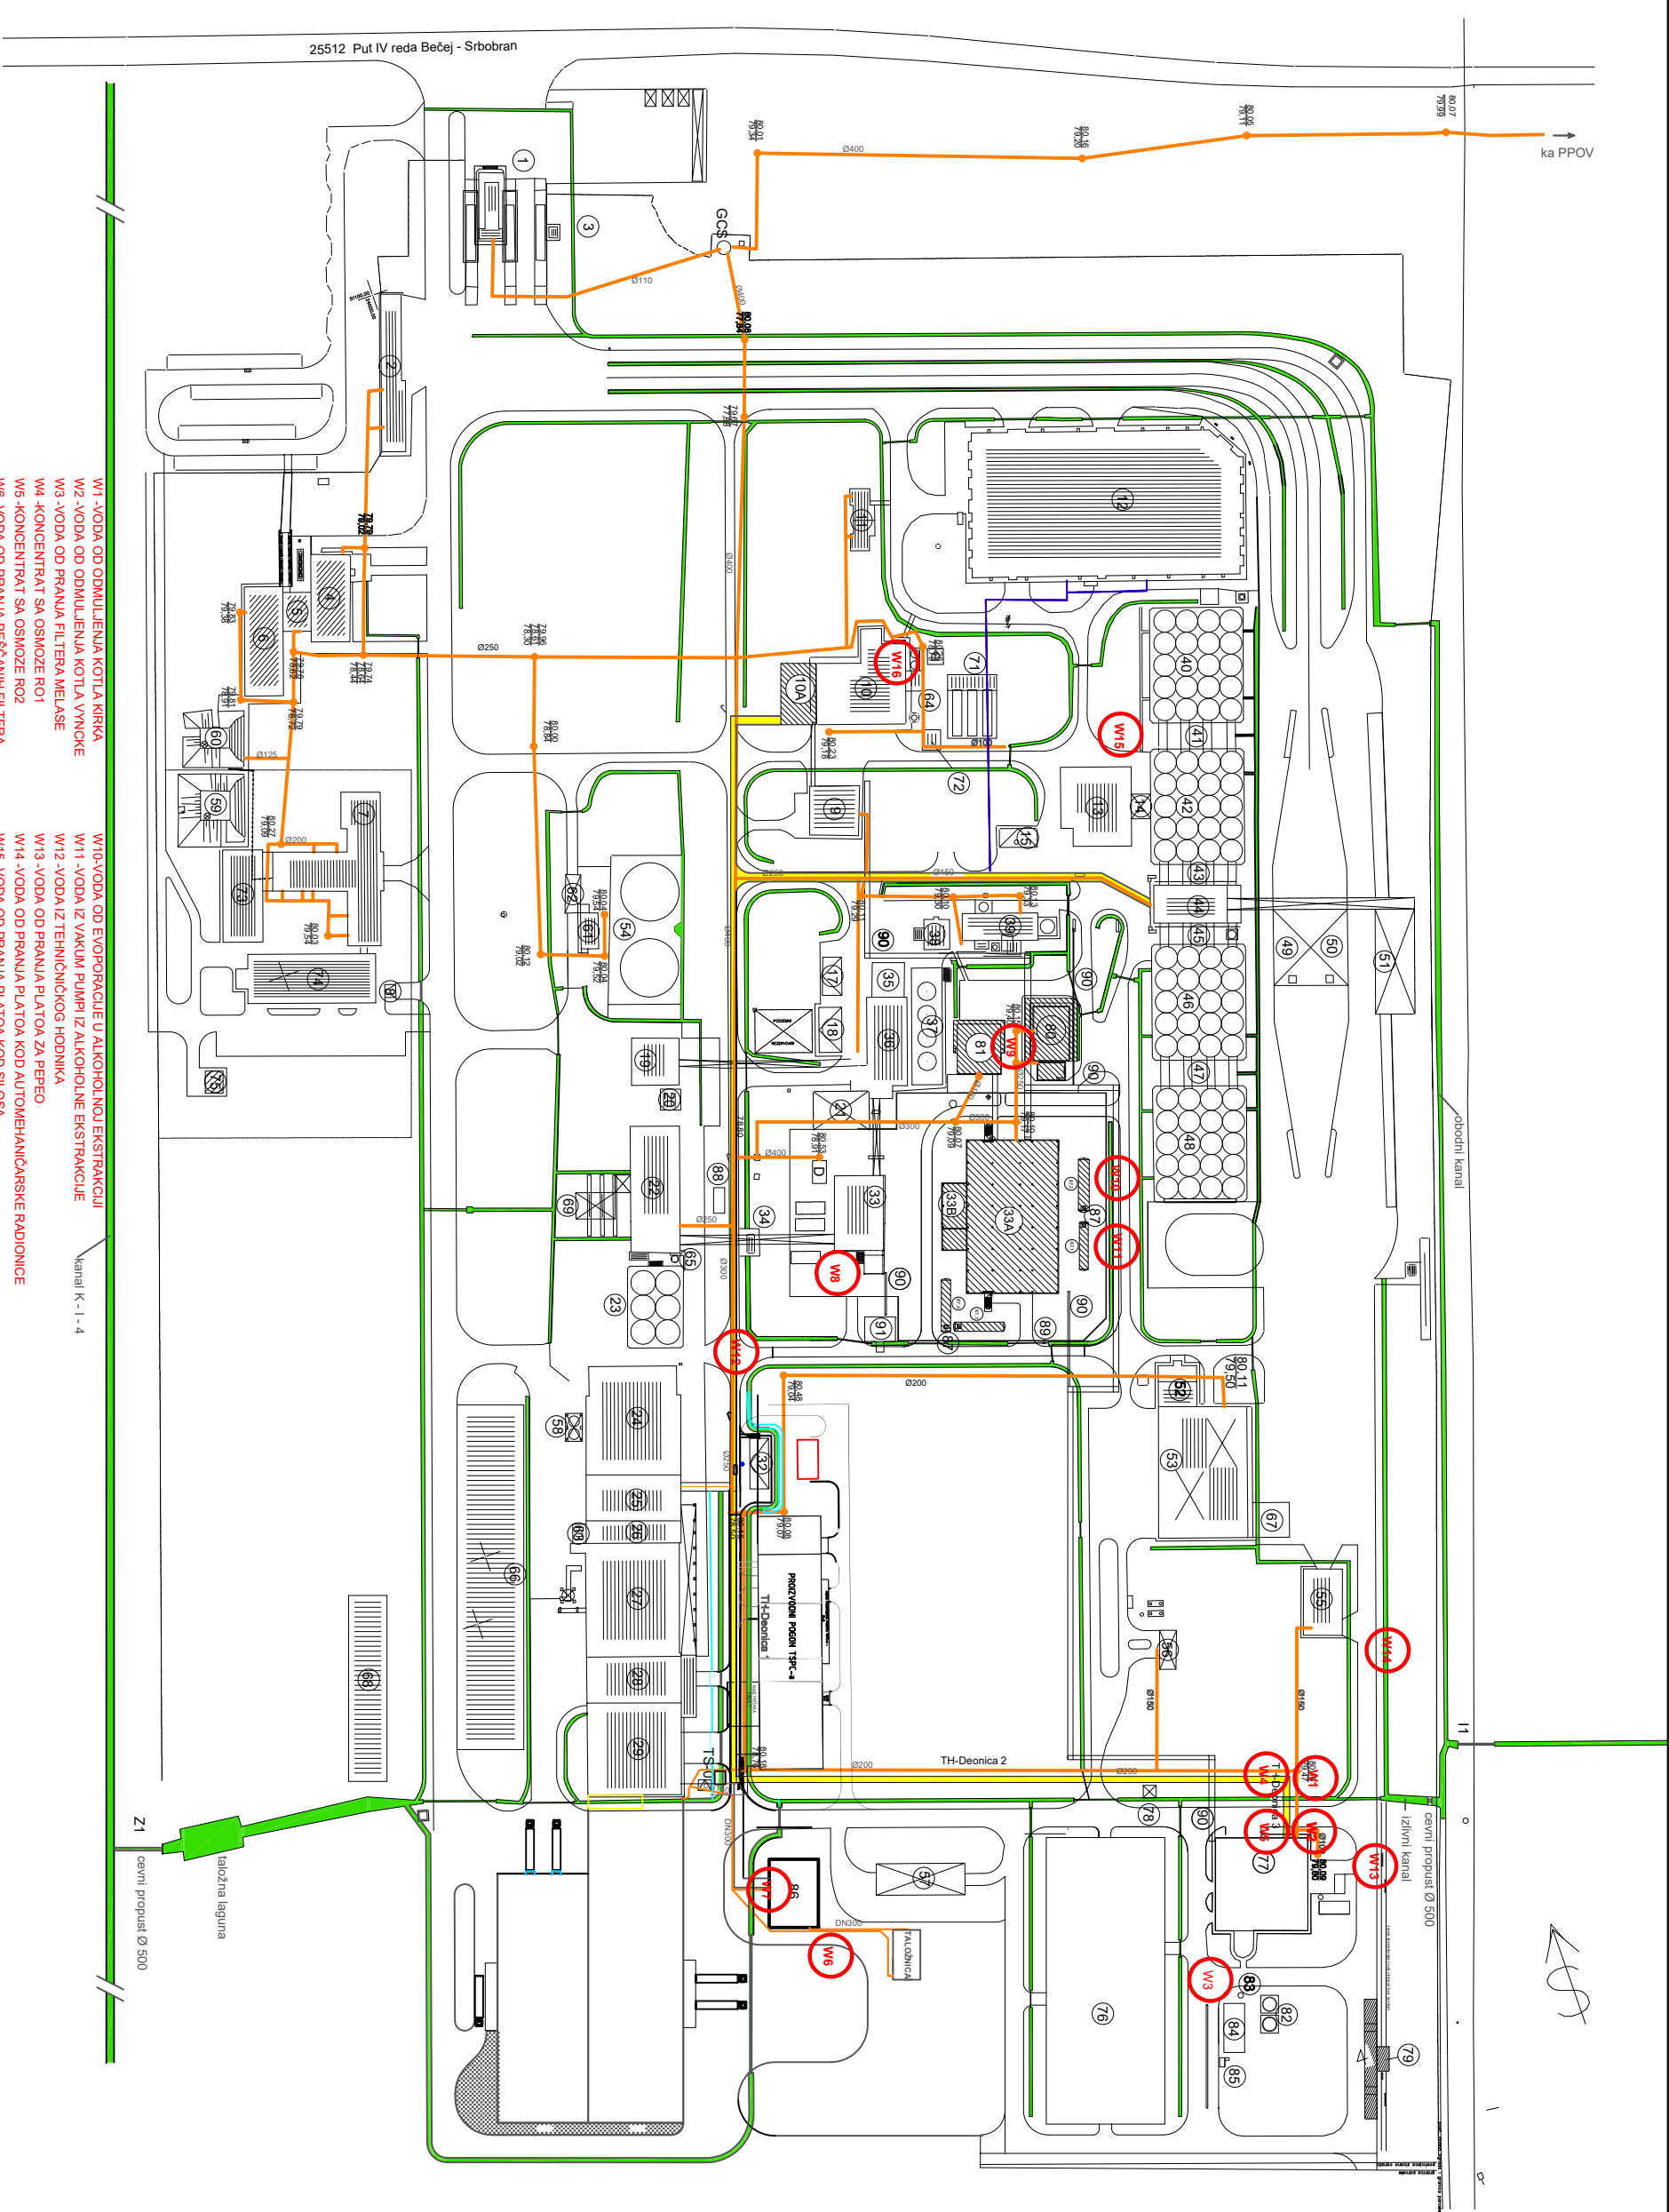

LEGENDA:

- KANALI ATMOSFERSKE KANALIZACIJE
- KANALIZACIJA OTPADNIH VODA
- TEHNIČKI HODNIK

SITUACIONI PLAN

- PORTIRNICA
- OBJEKT S3
- TRPEZARIJA
- ANEXIJSKI OBJEKT S1
- LABORATORIJA
- GENERATORA
- STARA KOTLARNICA
10. ANEXIJSKI OBJEKT
11. KOTLARNICA
12. KOTLARNICA
13. SUSARA
14. TORAN SUSARE
15. TS-1
16. ORGANA STANICA PRZ
17. MAGACIN IZOTIMA
18. MAGACIN IZOTIMA
19. KOTLARNICA
20. KOTLARNICA
21. KOTLARNICA
22. KOTLARNICA
23. SILO ZA SACHU
24. MAGACIN BIG
25. MAGACIN BIG
26. MAGACIN IZOTIMA
27. MAGACIN IZOTIMA
28. MAGACIN IZOTIMA
29. MAGACIN IZOTIMA
30. MAGACIN IZOTIMA
31. TS-3
32. TS-3
33. A - POGON ALK. EKSTRAKCIJE
34. POGON ALK. EKSTRAKCIJE
35. KONTJENIRER kod ekstrakcije
36. VELIKA CELIJA
37. TEMPER. PREPARE
38. SUSAR kod decenja
39. SUSAR kod decenja
40. SUSAR kod decenja
41. VEZNI MOST A-B
42. SILOS - baterija B
43. SILOS - masinska kuca
44. VEZNI MOST B - masinska kuca
45. SILOS - masinska kuca
46. SILOS - baterija C
47. VEZNI MOST C-D
48. SILOS - baterija D
49. KAMIONSKI KP 1-2
50. KAMIONSKI KP 3-4
51. ZELJEZNIČKI KP
52. ZELJEZNIČKI KP
53. RADIONICA I MAGACIN
54. ULINI REZERVOARI
55. AUTOMEHANICARSKA RADIONICA I MAGACIN
56. BENZINSKA STANICA
57. MAGACIN MINEL
58. KOTLARNICA
59. KOTLARNICA
60. HEVILSKA PRIPREMA VODE
61. ULINA STANICA
62. ULINA STANICA
63. KUDICA kod TSP-a
64. SUSJENJE KOMPRIMOVANOG
65. KUDICA kod TSP-a
66. KUDICA kod TSP-a
67. ANEKS KOD RADIONICE
68. SKLADISTE AMBALAZE
69. SKLADISTE AMBALAZE
70. SKLADISTE AMBALAZE
71. PUMPARNICA ZA VAZUZE
72. PUMPARNICA ZA VAZUZE
73. PUMPARNICA ZA VAZUZE
74. LABORATORIJA A1 OBJEKT
75. LABORATORIJA D OBJEKT
76. SKLADISTE ZA BIOMASE
77. KOTLARNICA NA BIOMASU
78. KOTLARNICA NA BIOMASU
79. KOTLARNICA NA BIOMASU
80. RASHLADNI SISTEM
81. TRAPLO (TS-6) KOMANDA
82. REZERVOARI MELASE
83. REZERVOARI KOMPRES. VAZDUHA
84. KOMPRES. I PUMPA STANICA
85. KOMPRES. I PUMPA STANICA
86. KOMPRES. I PUMPA STANICA
87. TANKOVI ETANOLA I MISCICE
88. TS-7
89. PRETAKALISTE ETANOLA
90. ENERGETSKI MOSTOVI
91. GASIFIK. STANICA TEČNOG AZOTA

-KANALIZACIJA-

- W1 - VODA OD ODMULJENJA KOTLA KIRKA
- W2 - VODA OD ODMULJENJA KOTLA VYNCKE
- W3 - VODA OD PRANJA FILTERA MELASE
- W4 - KONCENTRAT SA OSMOZE ROJ
- W5 - KONCENTRAT SA OSMOZE ROJ
- W6 - VODA OD PRANJA PEŠČANIH FILTERA
- W7 - VODA NAKON REGENERACIJE KOTLA
- W8 - VODA OD ODMULJENJA RASHLADNIH KULA U HEKSANSKOJ EKSTRAKCIJI
- W9 - VODA OD ODMULJENJA RASHLADNIH KULA U SP-CU ALKOHOLNOJ EKSTRAKCIJI

- WT0 - VODA OD EVOPORACIJE U ALKOHOLNOJ EKSTRAKCIJI
- WT1 - VODA IZ VAKUM PUMPI IZ ALKOHOLNE EKSTRAKCIJE
- WT2 - VODA IZ TEHNIČKOG HODNIKA
- WT3 - VODA OD PRANJA PLATOA ZA PEPEO
- WT4 - VODA OD PRANJA PLATOA KOD AUTOMEHANICARSKE RADIONICE
- WT5 - VODA OD PRANJA PLATOA KOD SILOSA
- WT6 - VODA NAKON REGENERACIJE KOLONA U GASNOJ KOTLARNICI

ODGOVORNI	PREZIME I IME	POTPIS	INVESTITOR	OBJEKT	DATA	RAZDJELOV
PROJEKTANT			"SOLARPROTIN" AD BEČEL			
SARADNIK			"FABRIKA "SOLARPROTIN" AD			
NAZIV CRTEŽA						