


Република Србија
Општина Брус
К.о.Крива Река

КАТАСТ.-ТОПОГРАФСКИ ПЛАН

Објект:3443/23,3443/24,3443/25,3443/26,3443/27

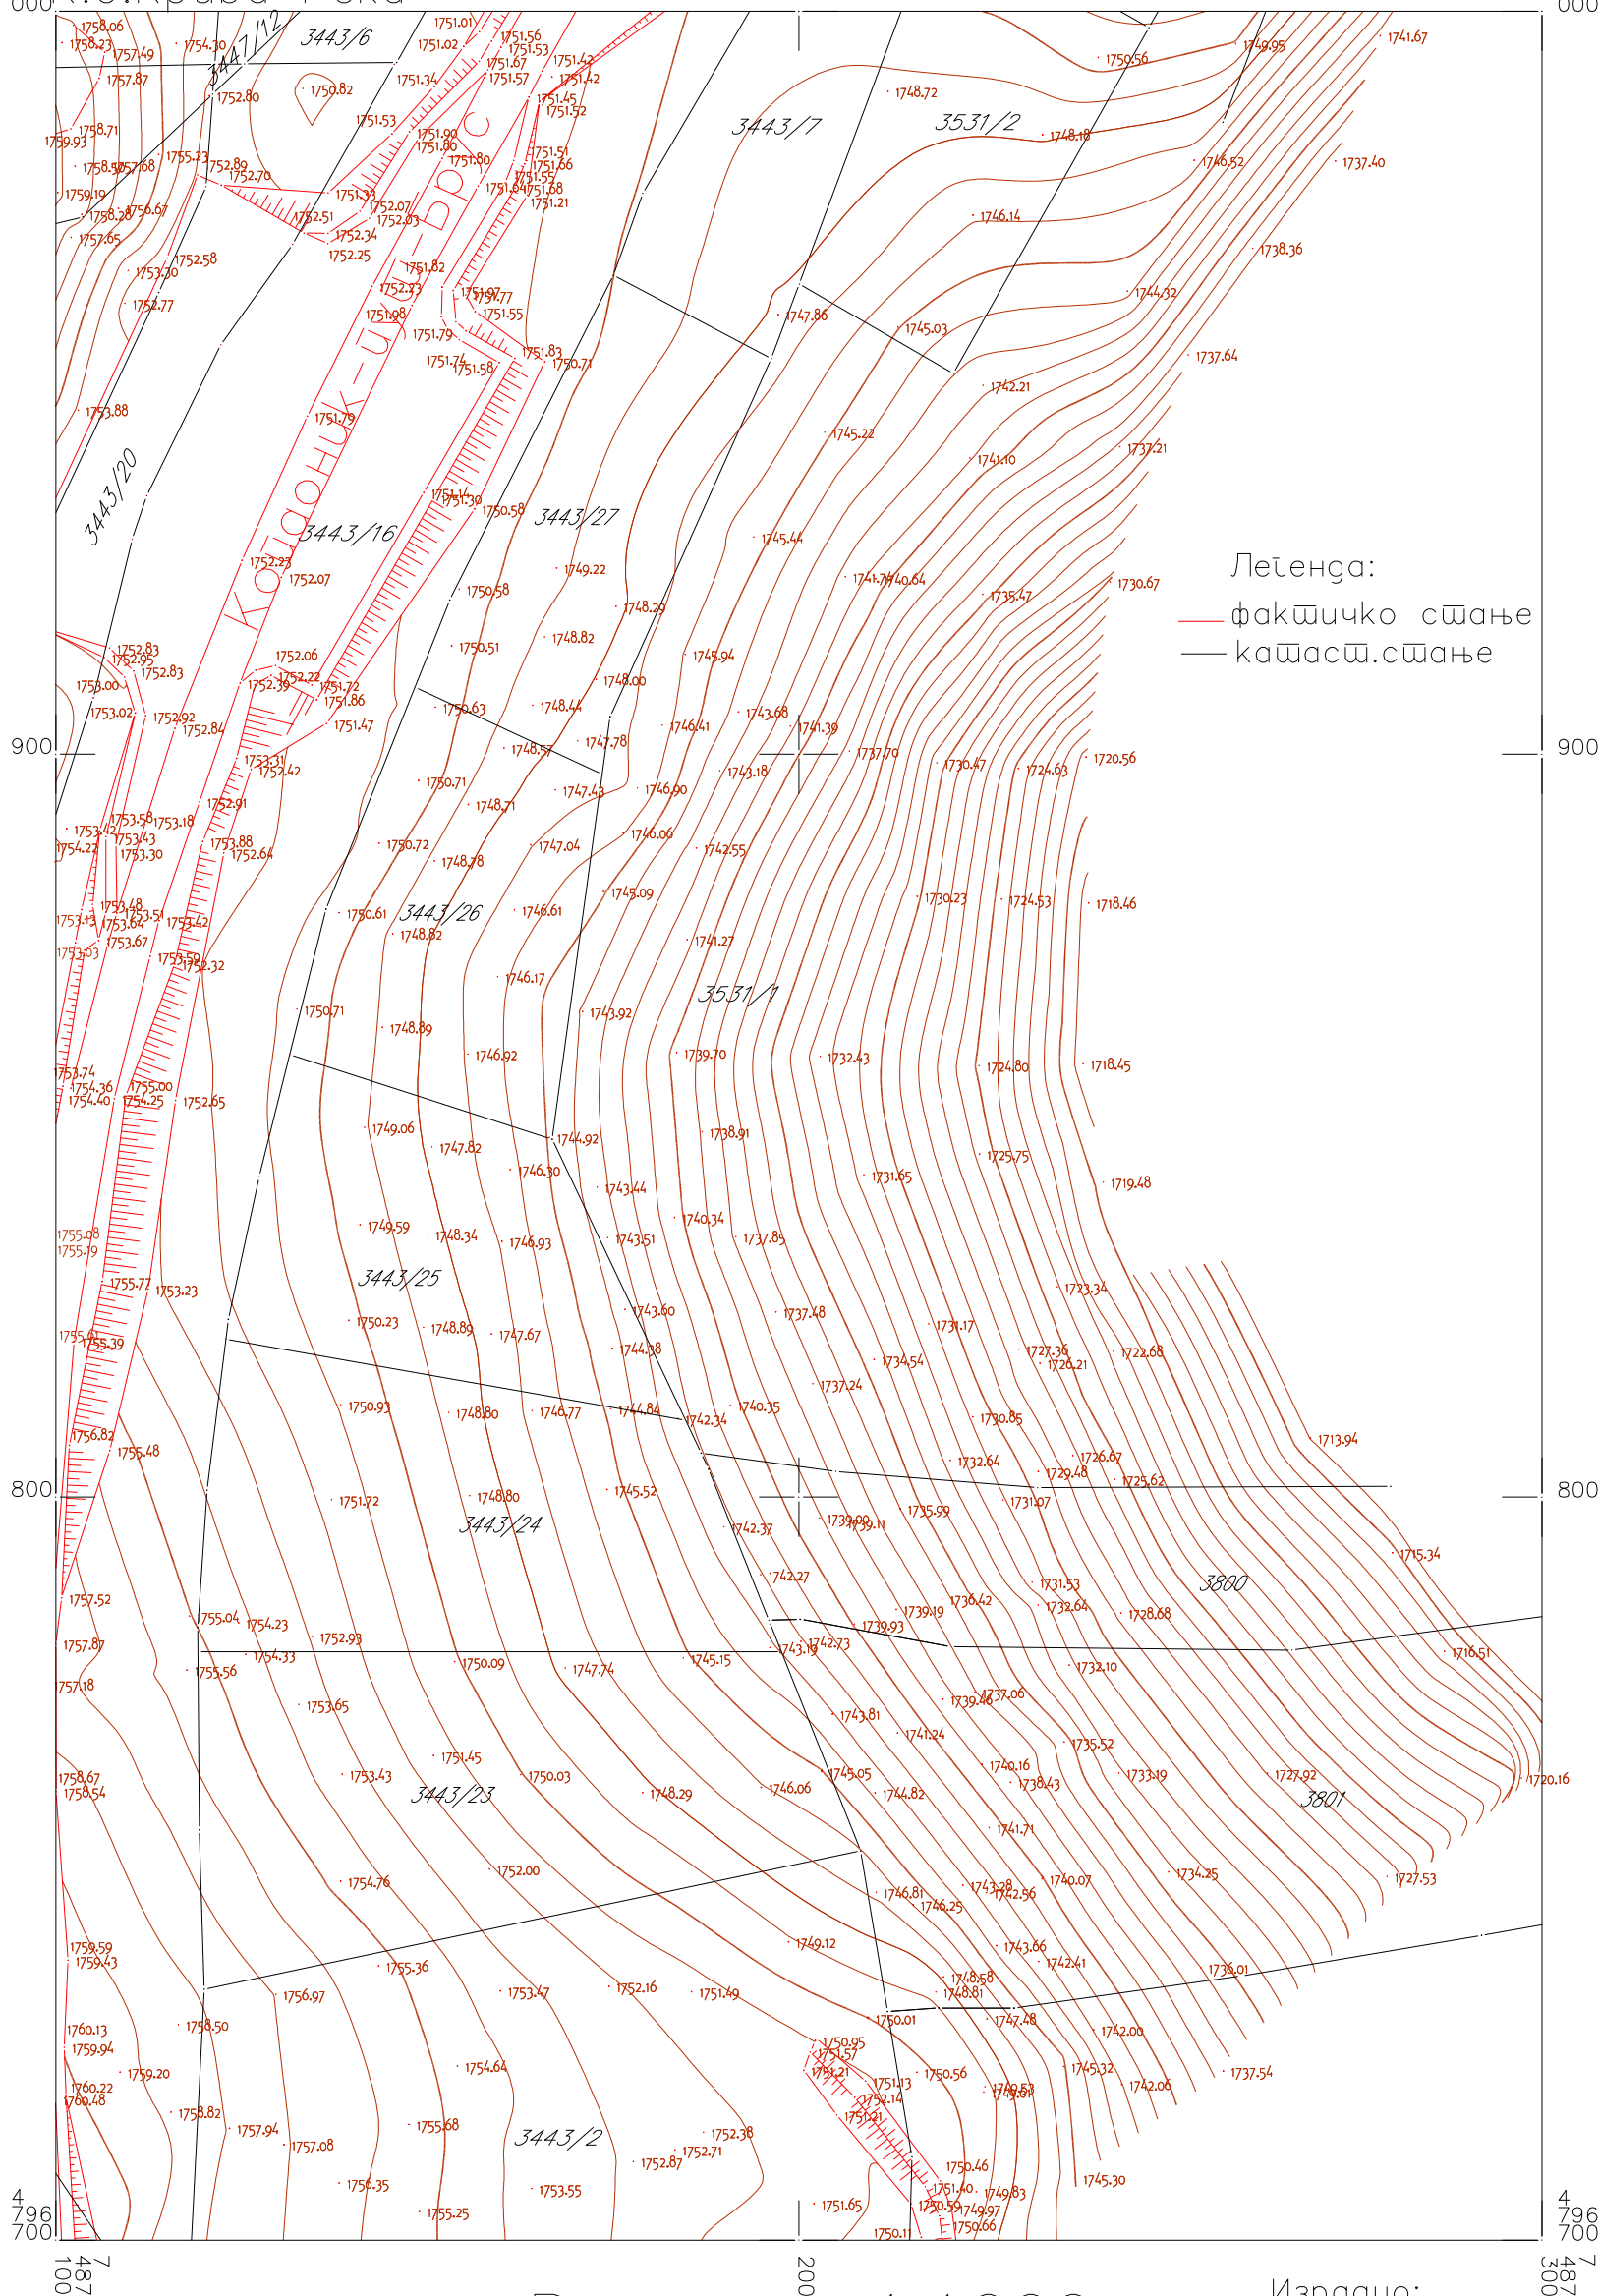

Брус 02.02.2021 године

Размера 1:1000
е=1,0м

Израдио:
ГЕОПРОЈЕКТ ПЛУС
Д.Чукурановић геод.инж.

Dušan Čukuranović PR
Geodetska radnja
GEOPROJEKT plus
Bрус

