


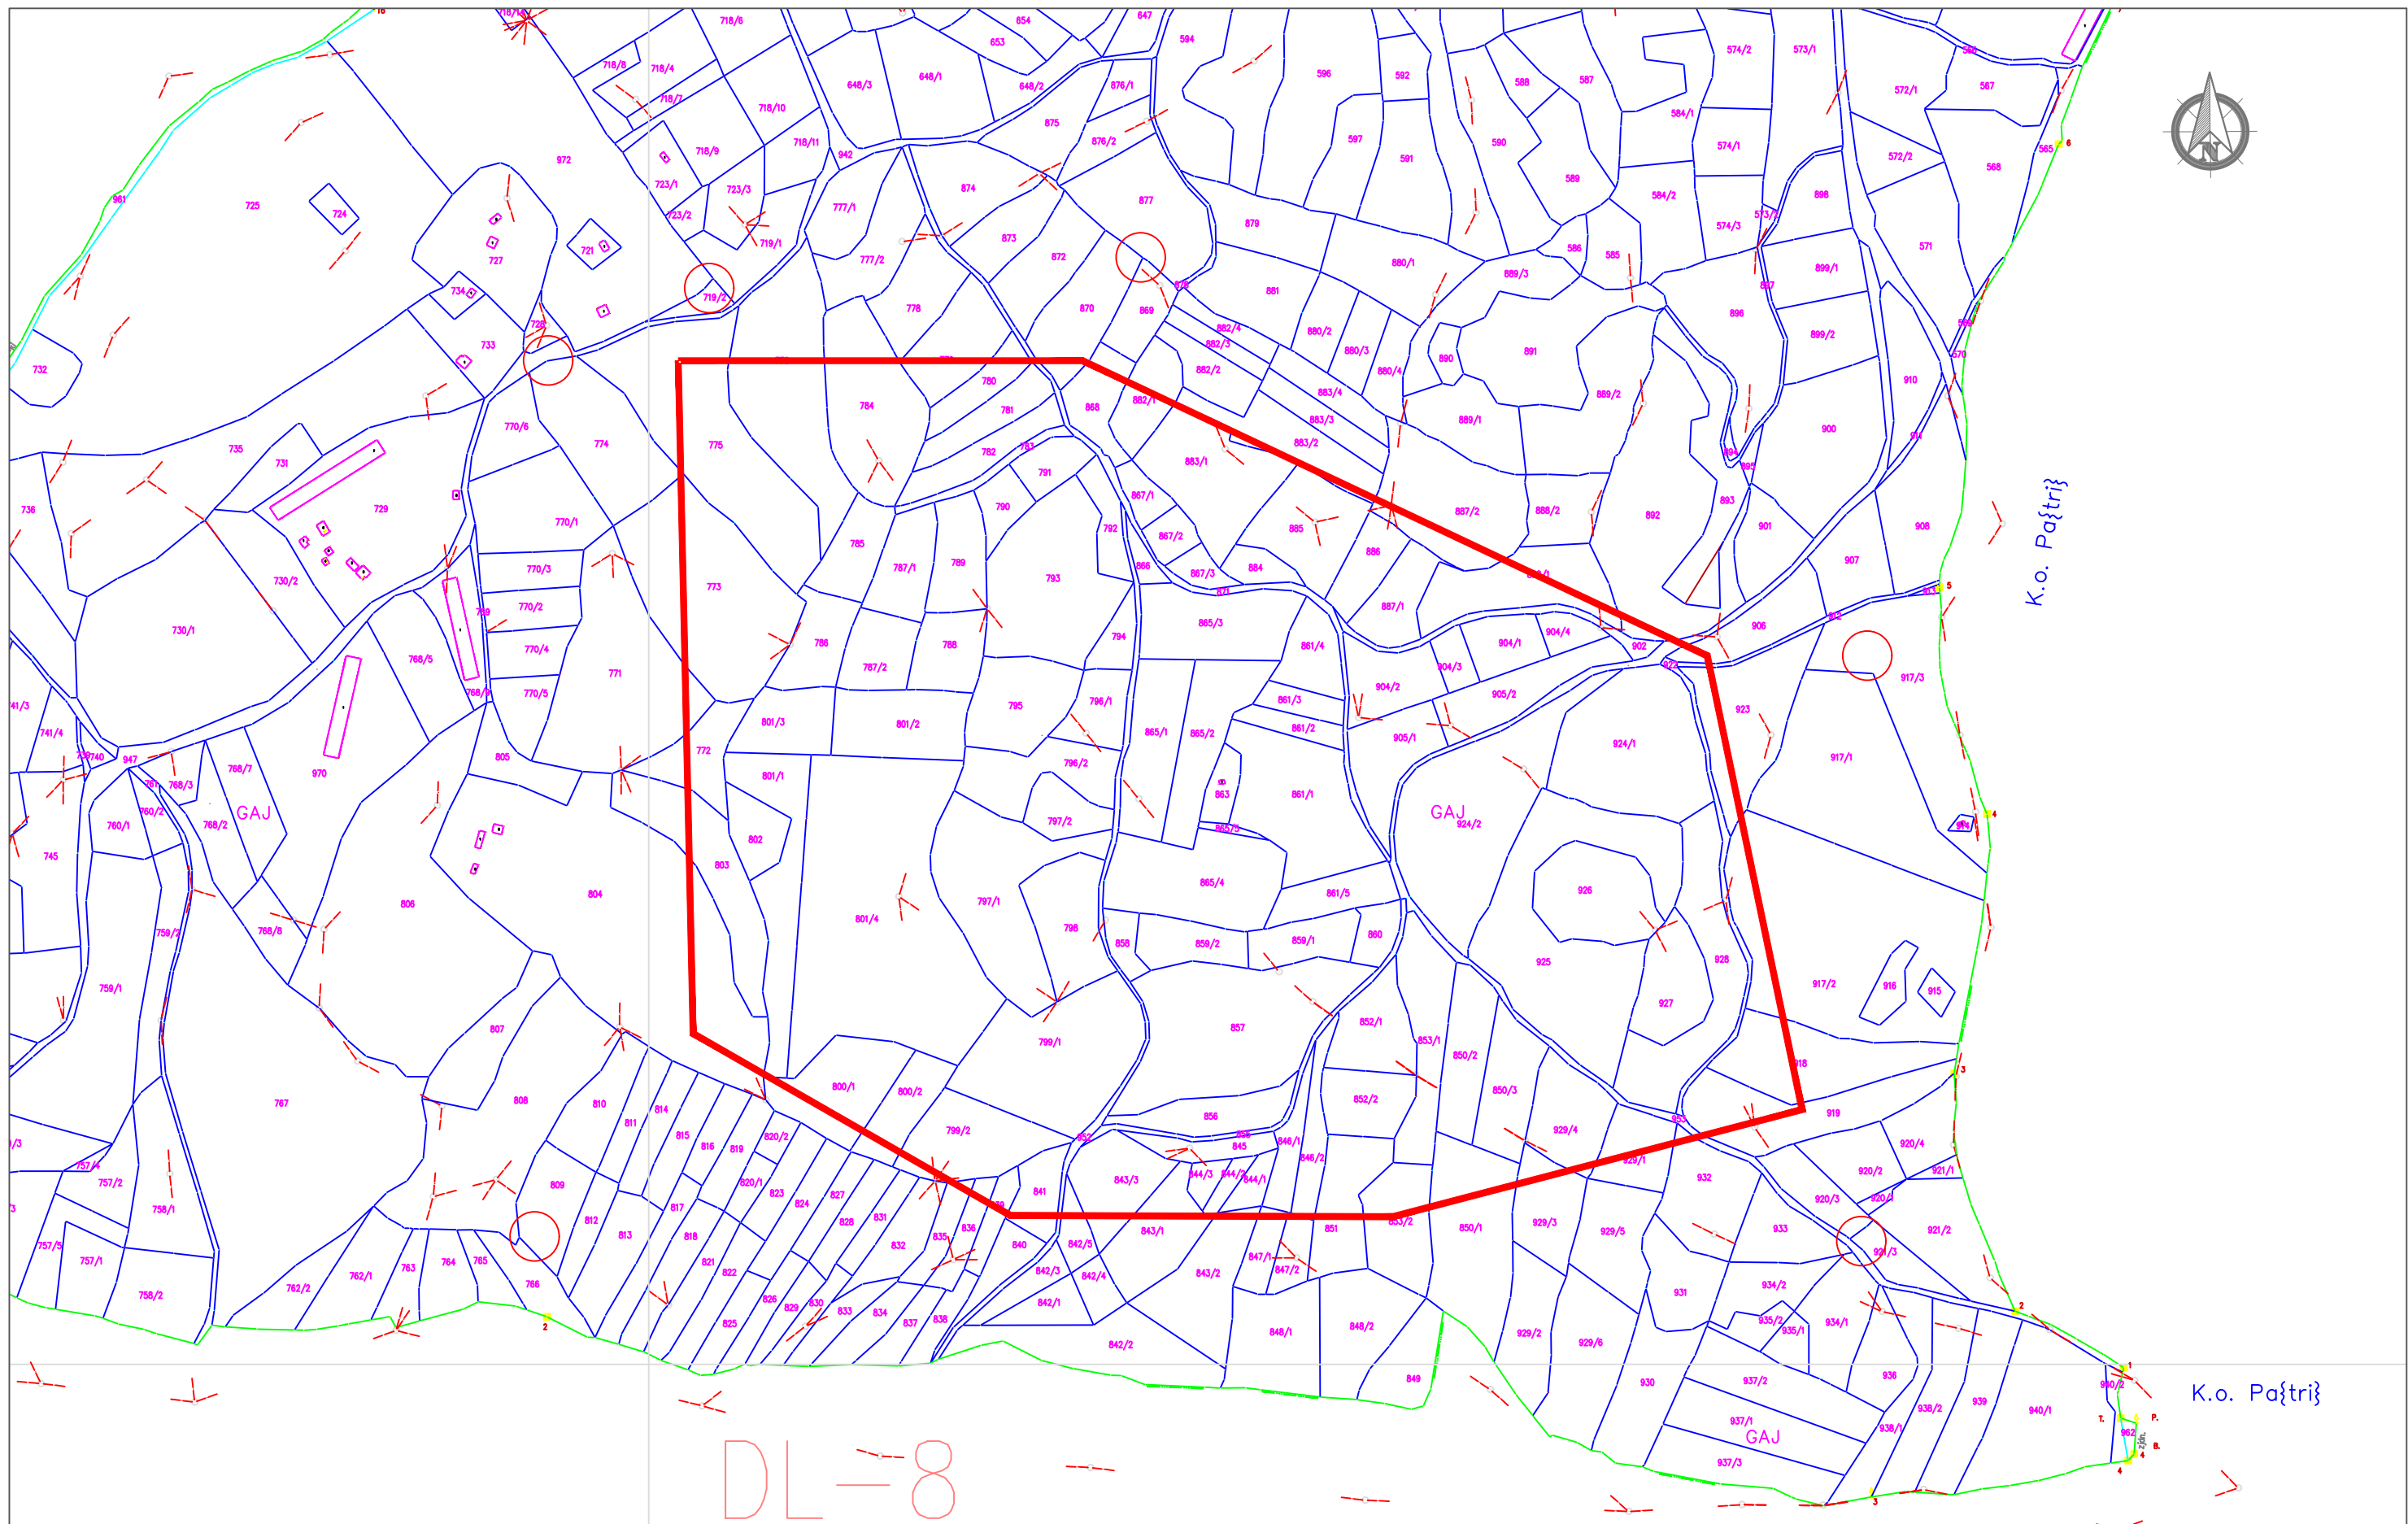

TERRAGOLD &CO TERRAGOLD&CO D.O.O. Privredno društvo za proizvodnju, inženjering, projektovanje i marketing			Naziv projekta: PROJEKAT EKSPLOATACIJE KREČNJAKA KAO TEHNIČKOG GRAĐEVINSKOG KAMENA NA PK "TOLIČKI VIS"		
Glavni projektant: Dragan Milošević, dipl.inž.rudarstva	Datum: Maj 2021.	Paraf:	Crtež: Situacioni plan - Prelomne tačke eksploatacionog polja sa granicama katastarskih parcela -		Razmera: 1:5000
Odgovorni projektant: Dragan Pavlović, dipl.inž.rudarstva	Datum: Maj 2021.	Paraf:			Broj: 1.