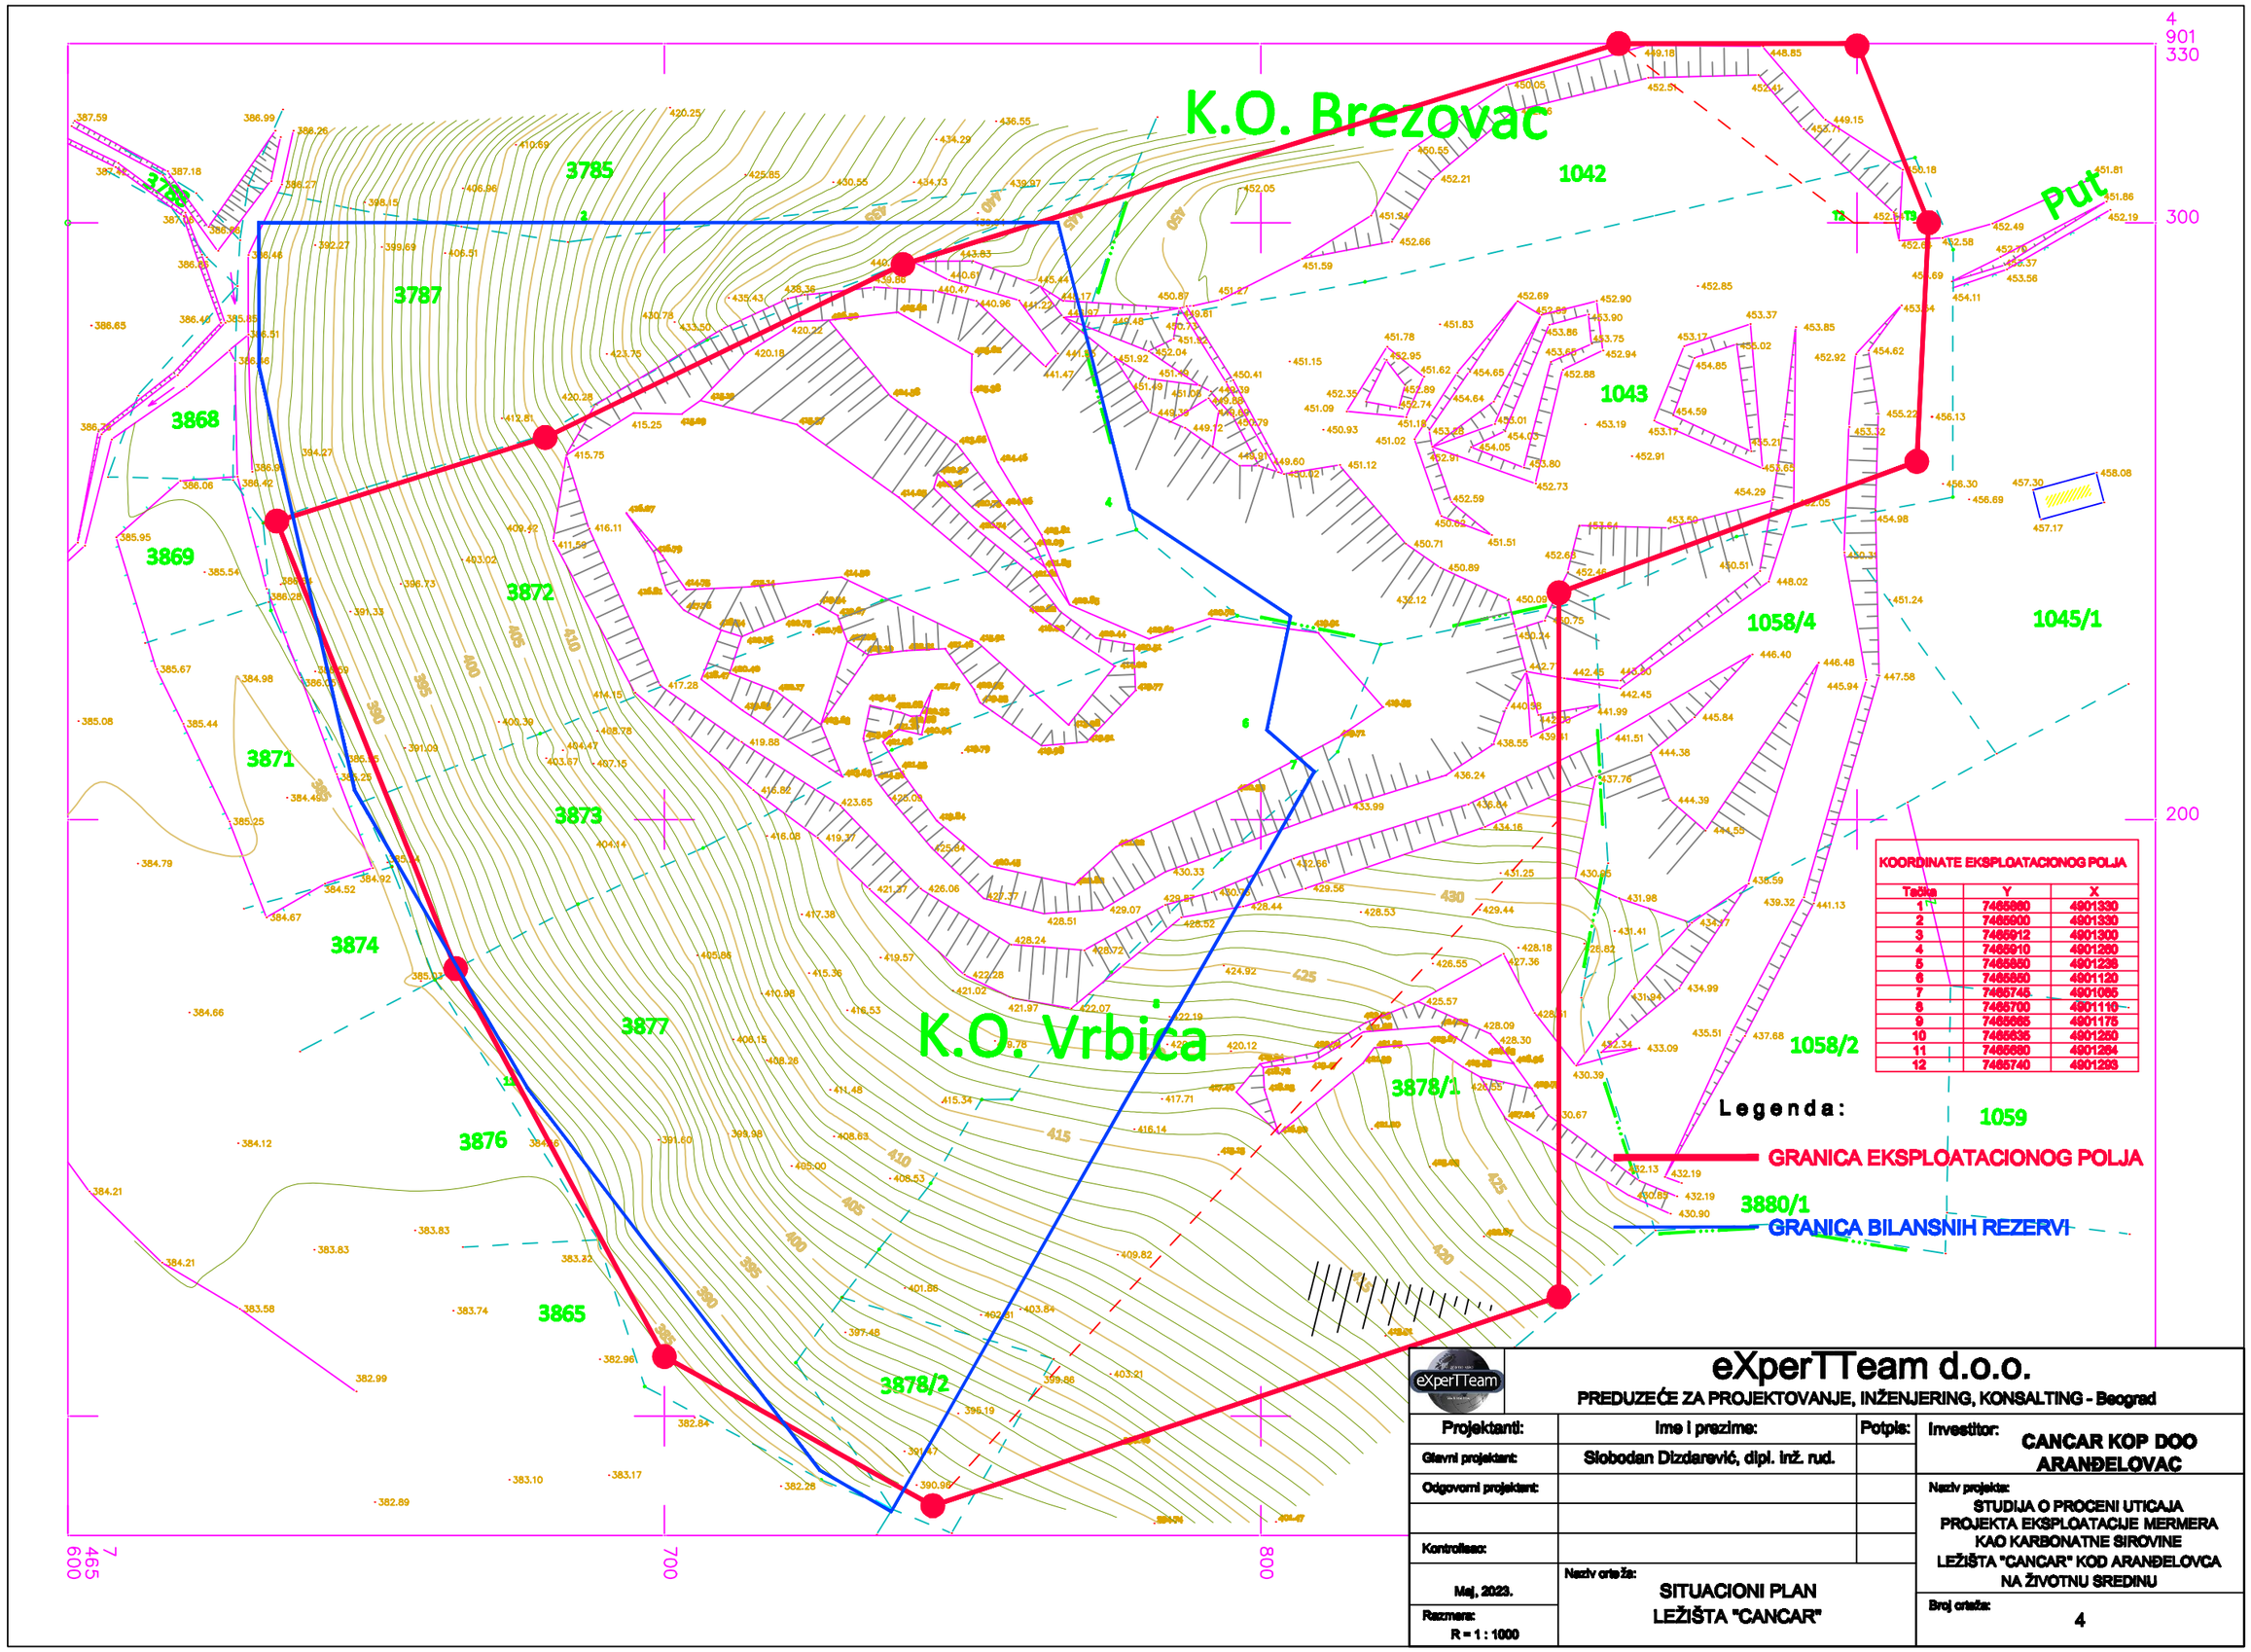

KOORDINATE EKSPLOATACIONOG POLJA

Tačka	Y	X
1	7465960	4901330
2	7465900	4901330
3	7465912	4901300
4	7465910	4901260
5	7465950	4901238
6	7465950	4901120
7	7465745	4901065
8	7465700	4901110
9	7465665	4901175
10	7465635	4901250
11	7465690	4901264
12	7465740	4901293

eXperTTeam d.o.o.

PREDUZEĆE ZA PROJEKTOVANJE, INŽENJERING, KONSALTING - Beograd

Projektanti:	Ime i prezime:	Potpis:
Glavni projektant:	Slobodan Dizdarević, dipl. inž. rud.	
Odgovorni projektant:		
Kontrolisao:		

Maj, 2023.

Razmera: R = 1 : 1000

Naziv crteža: SITUACIONI PLAN LEŽIŠTA "CANCAR"

Investitor: CANCAR KOP DOO ARANĐELOVAC

Naziv projekta: STUDIJA O PROCENI UTICAJA PROJEKTA EKSPLOATACIJE MERMERA KAO KARBONATNE SIROVINE LEŽIŠTA "CANCAR" KOD ARANĐELOVCA NA ŽIVOTNU SREDINU

Broj crteža: 4