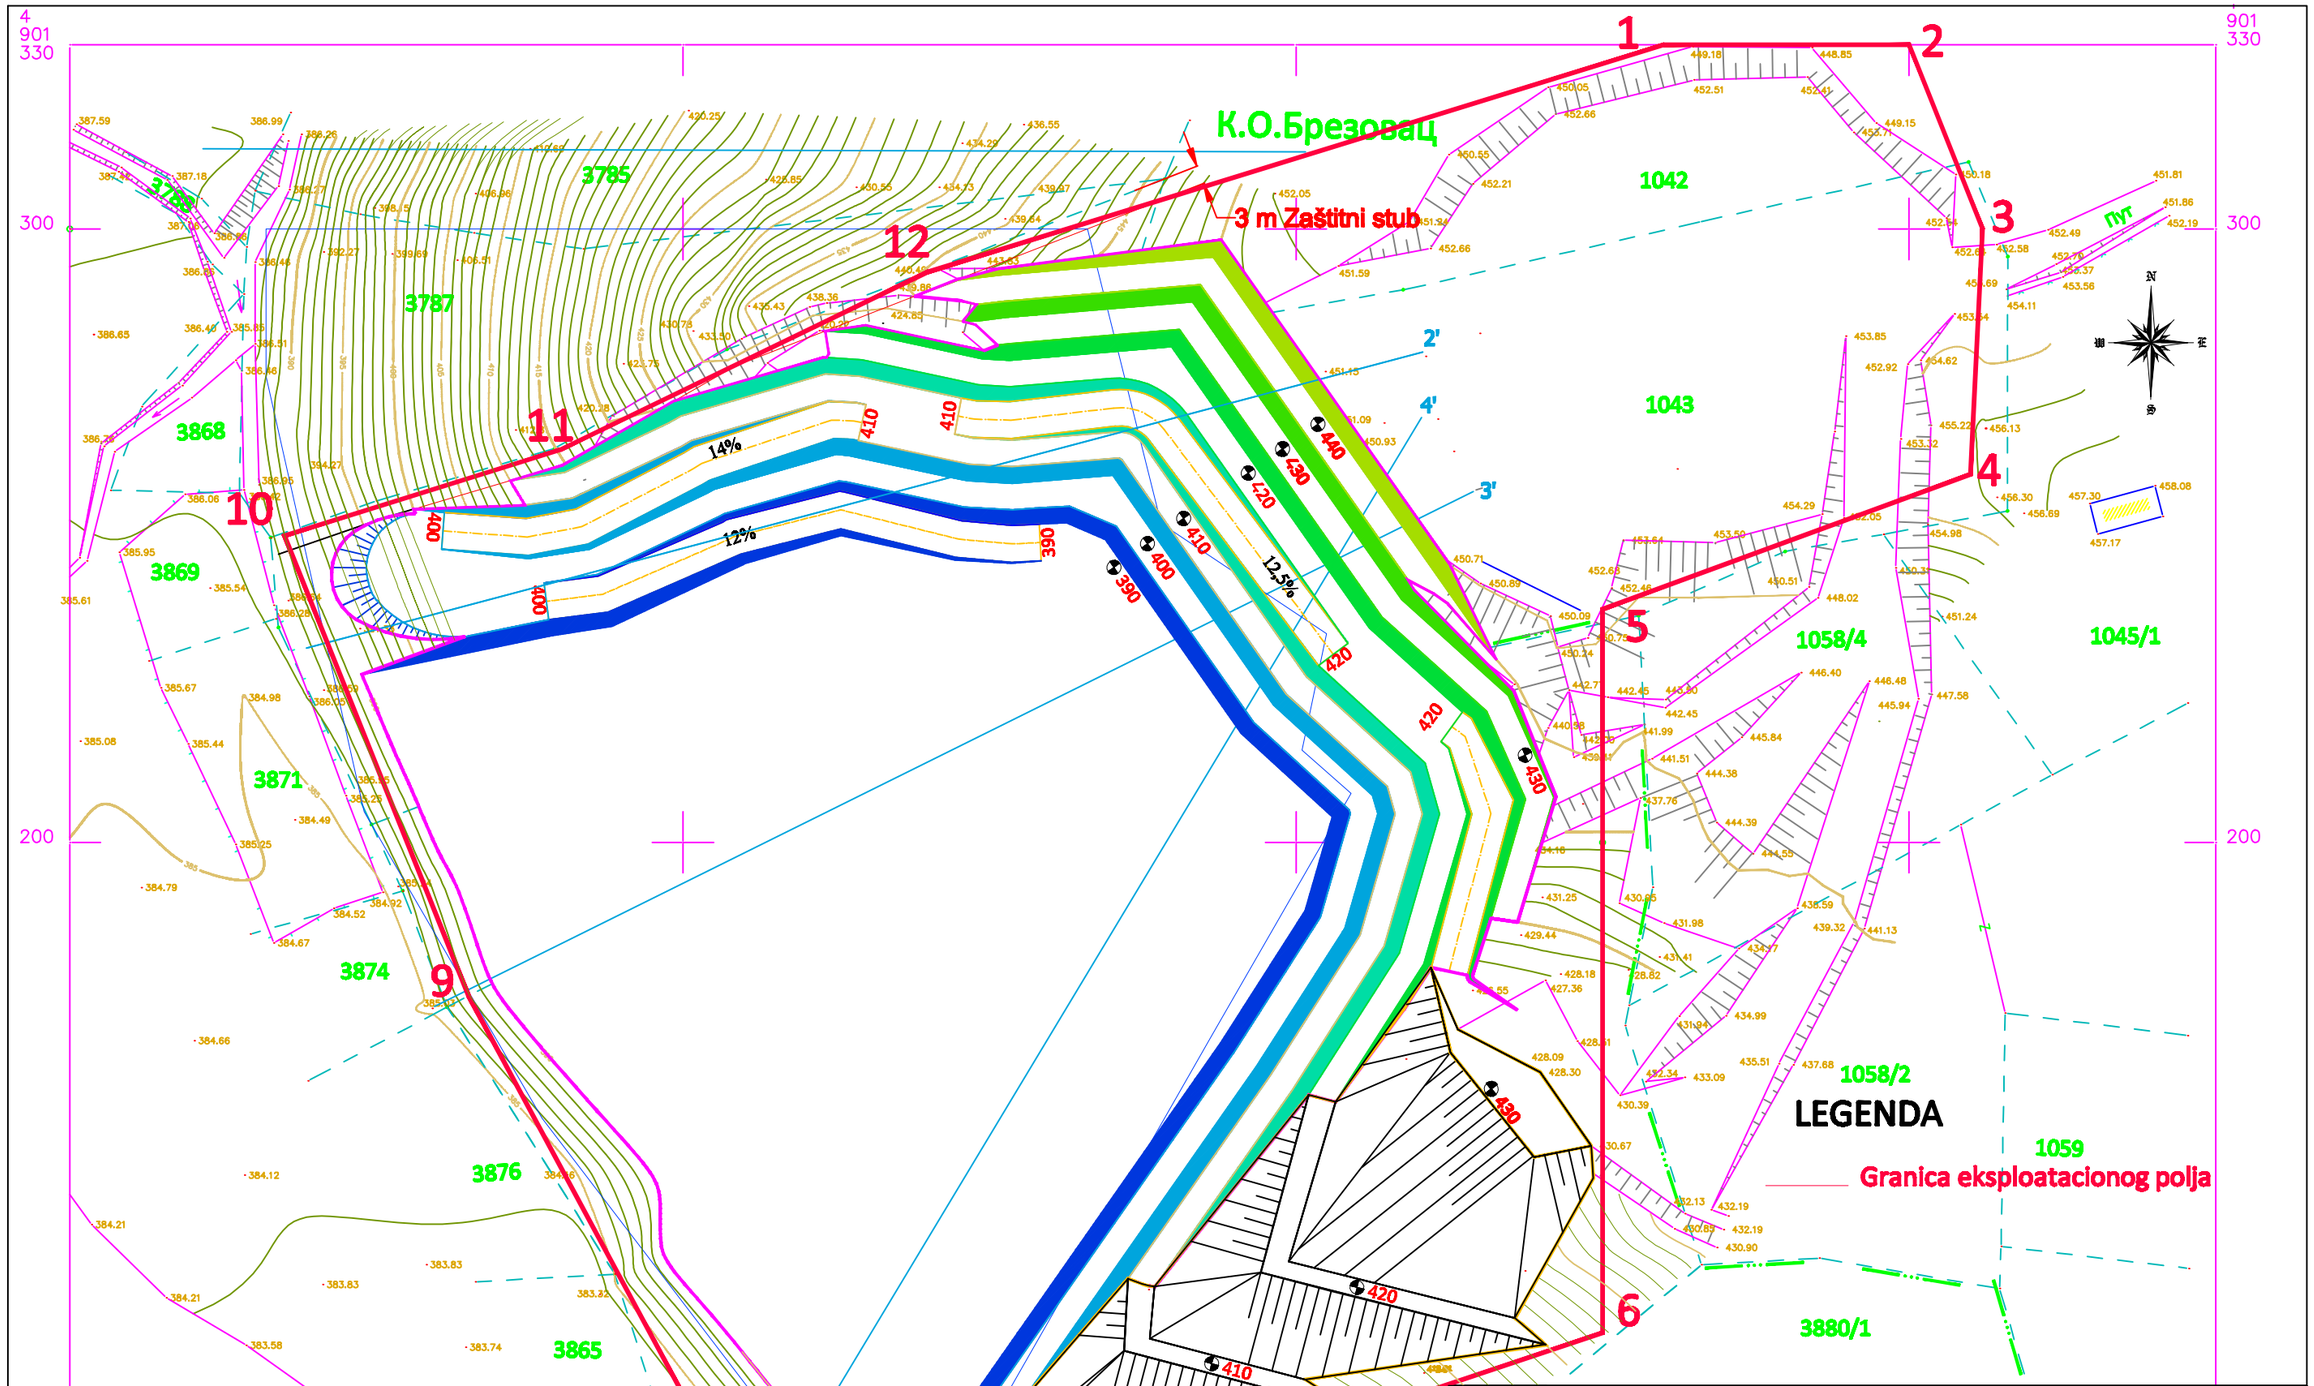

eXperTTeam d.o.o.

PREDUZEĆE ZA PROJEKTOVANJE, INŽENJERING, KONSALTING - Beograd

Projektanti:	Ime i prezime:	Potpis:
Glavni projektant:	Slobodan Dizdarević, dipl. inž. rud.	
Odgovorni projektant:	Miljan Bojović, dipl. inž. rud.	
Kontrolisao:		

Maj, 2023.

Razmera: R = 1 : 1000

Naziv crteža: ZAVRŠNI IZGLED POVRŠINSKOG KOPA "CANCAR"

Investitor: CANCAR KOP DOO ARANĐELOVAC

Naziv projekta: STUDIJA O PROCENI UTICAJA PROJEKTA EKSPLOATACIJE MERMERA KAO KARBONATNE SIROVINE LEŽIŠTA "CANCAR" KOD ARANĐELOVCA NA ŽIVOTNU SREDINU

Broj crteža: 7