


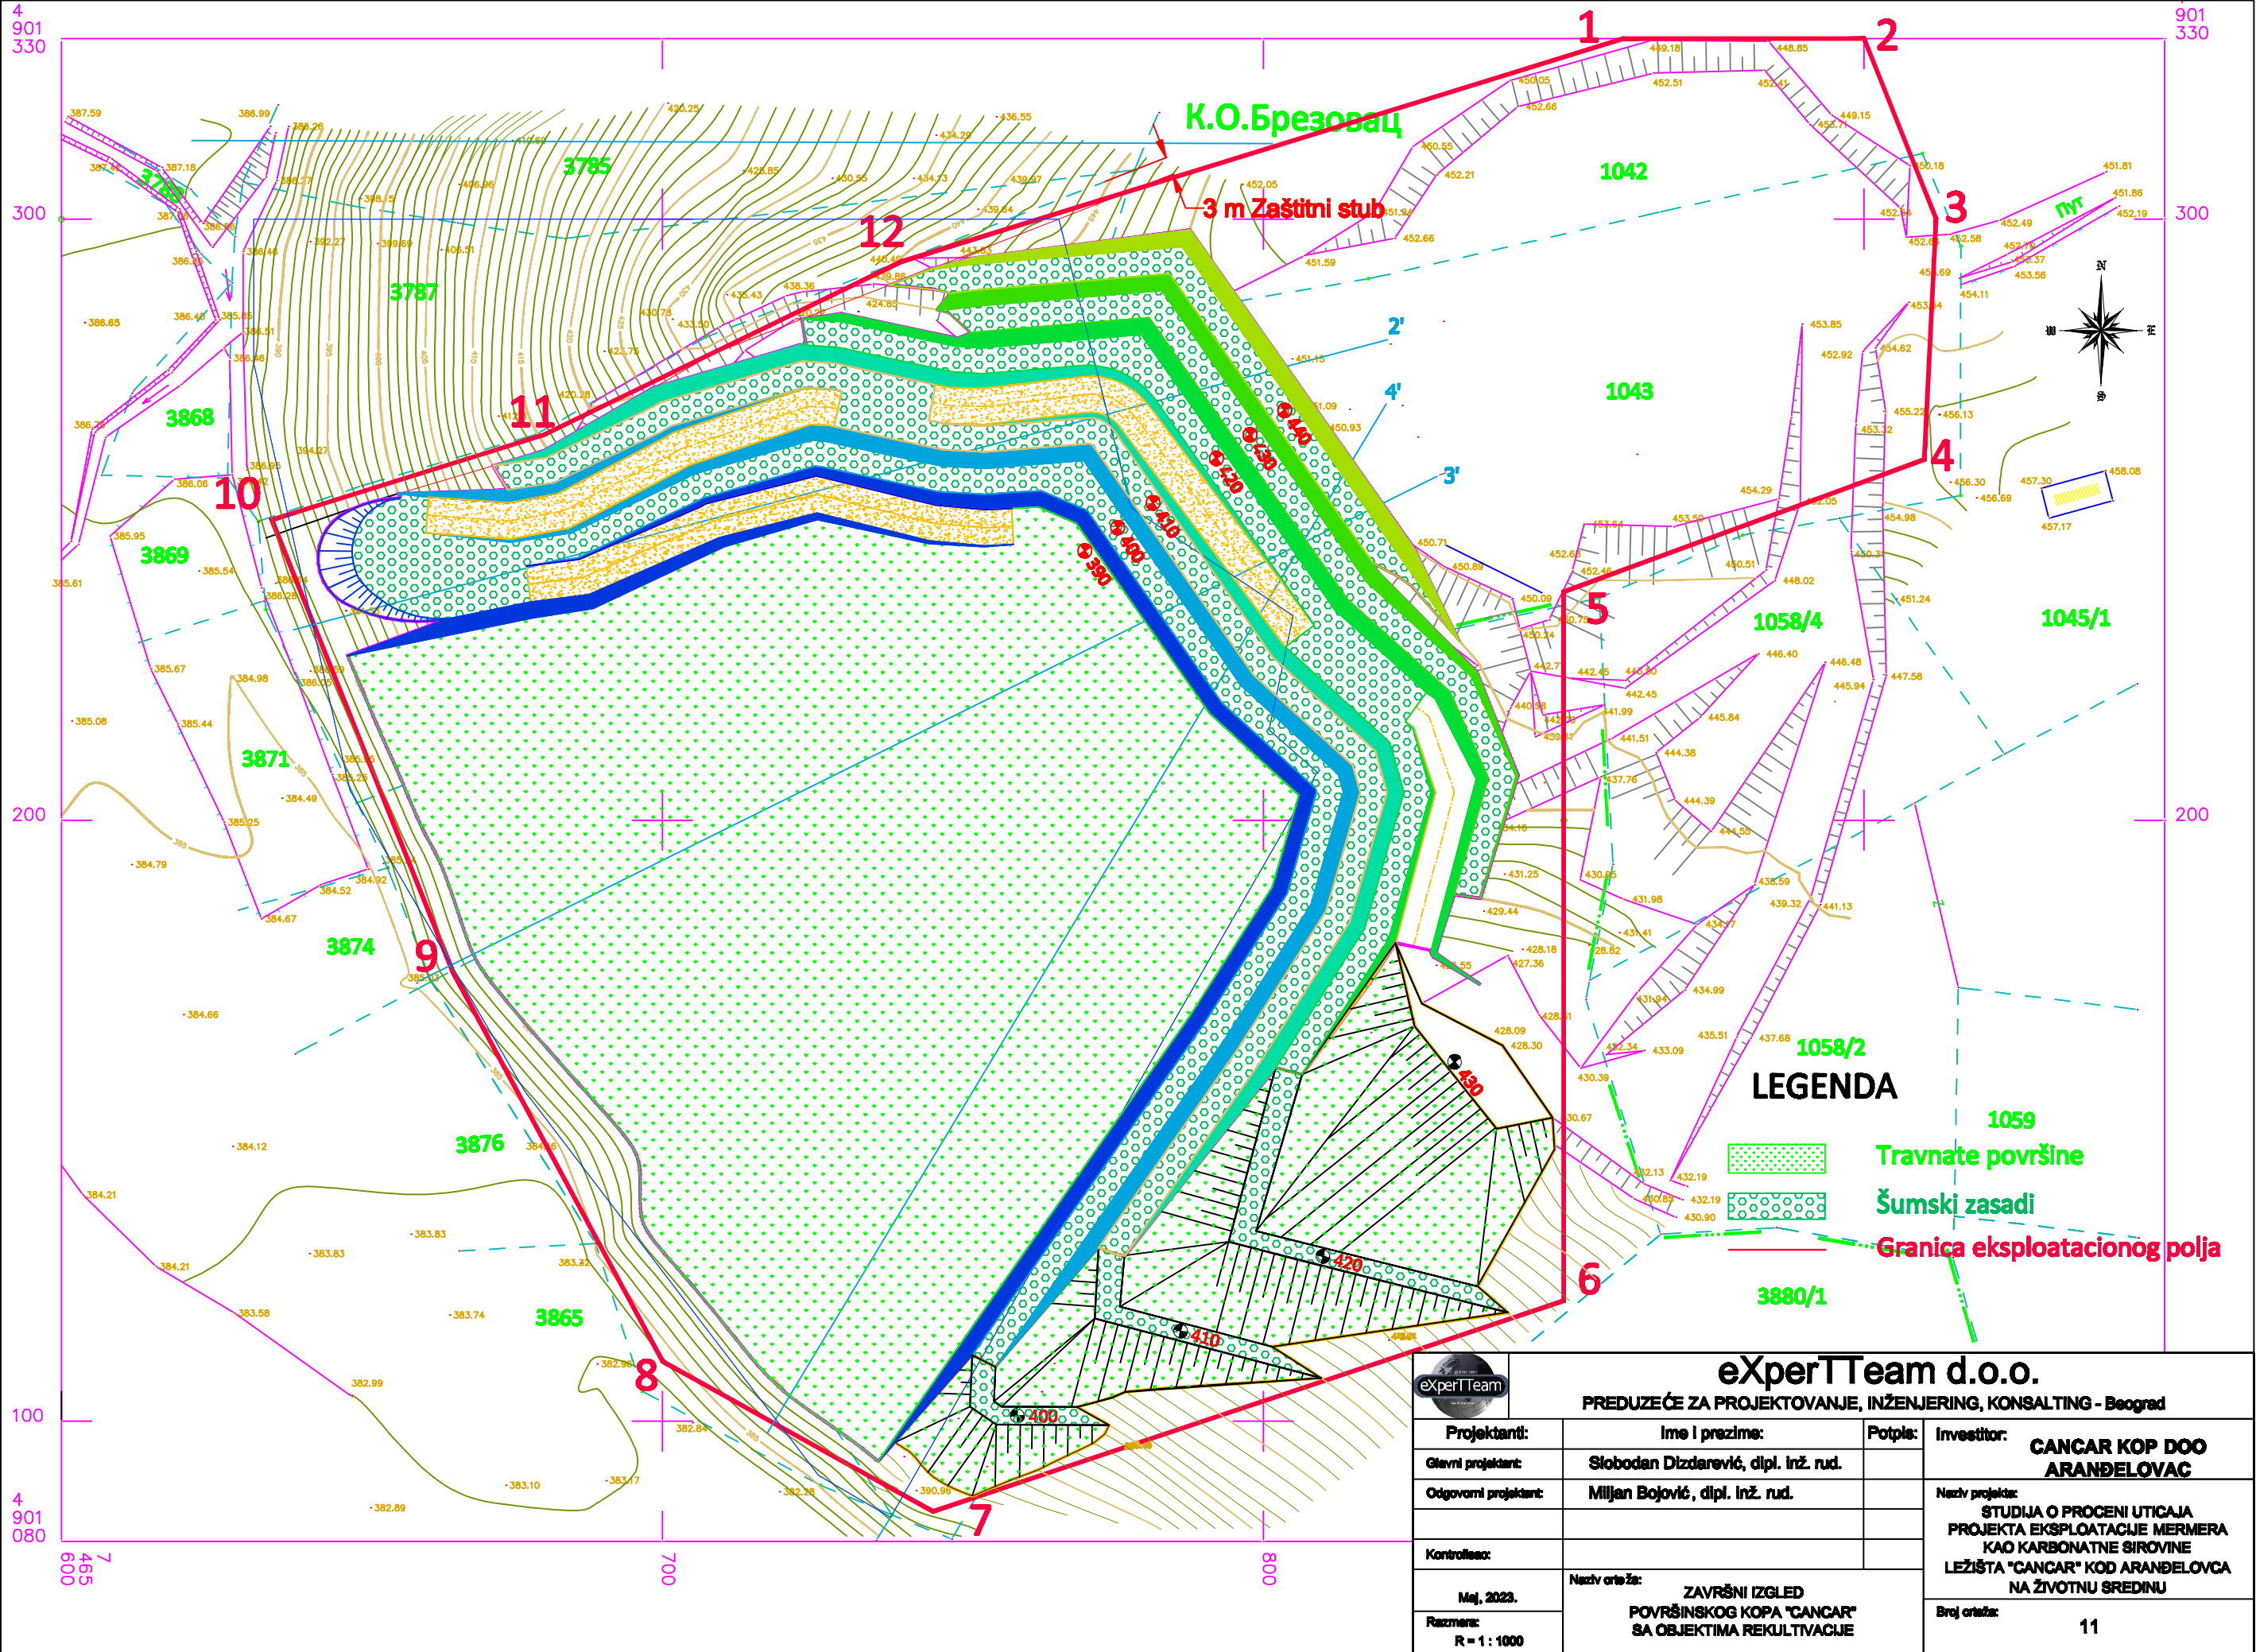

eXperTTeam d.o.o.

PREDUZEĆE ZA PROJEKTOVANJE, INŽENJERING, KONSALTING - Beograd

Projektant:	Ime i prezime:	Potpis:	Investitor:
Glavni projektant:	Siobodan Dizdarević, dipl. inž. rud.		CANCAR KOP DOO ARANĐELOVAC
Odgovorni projektant:	Miljan Bojović, dipl. inž. rud.		Naziv projekta:
Kontrolisao:			STUDIJA O PROCENI UTICAJA PROJEKTA EKSPLOATACIJE MERMERA KAO KARBONATNE SIROVINE LEŽIŠTA "CANCAR" KOD ARANĐELOVCA NA ŽIVOTNU SREDINU
Maj, 2023.	Naziv crta za:		Broj crta:
Razmera: R = 1 : 1000	ZAVRŠNI IZGLED POVRŠINSKOG KOPA "CANCAR" SA OBJEKTIMA REKULTIVACIJE		11