


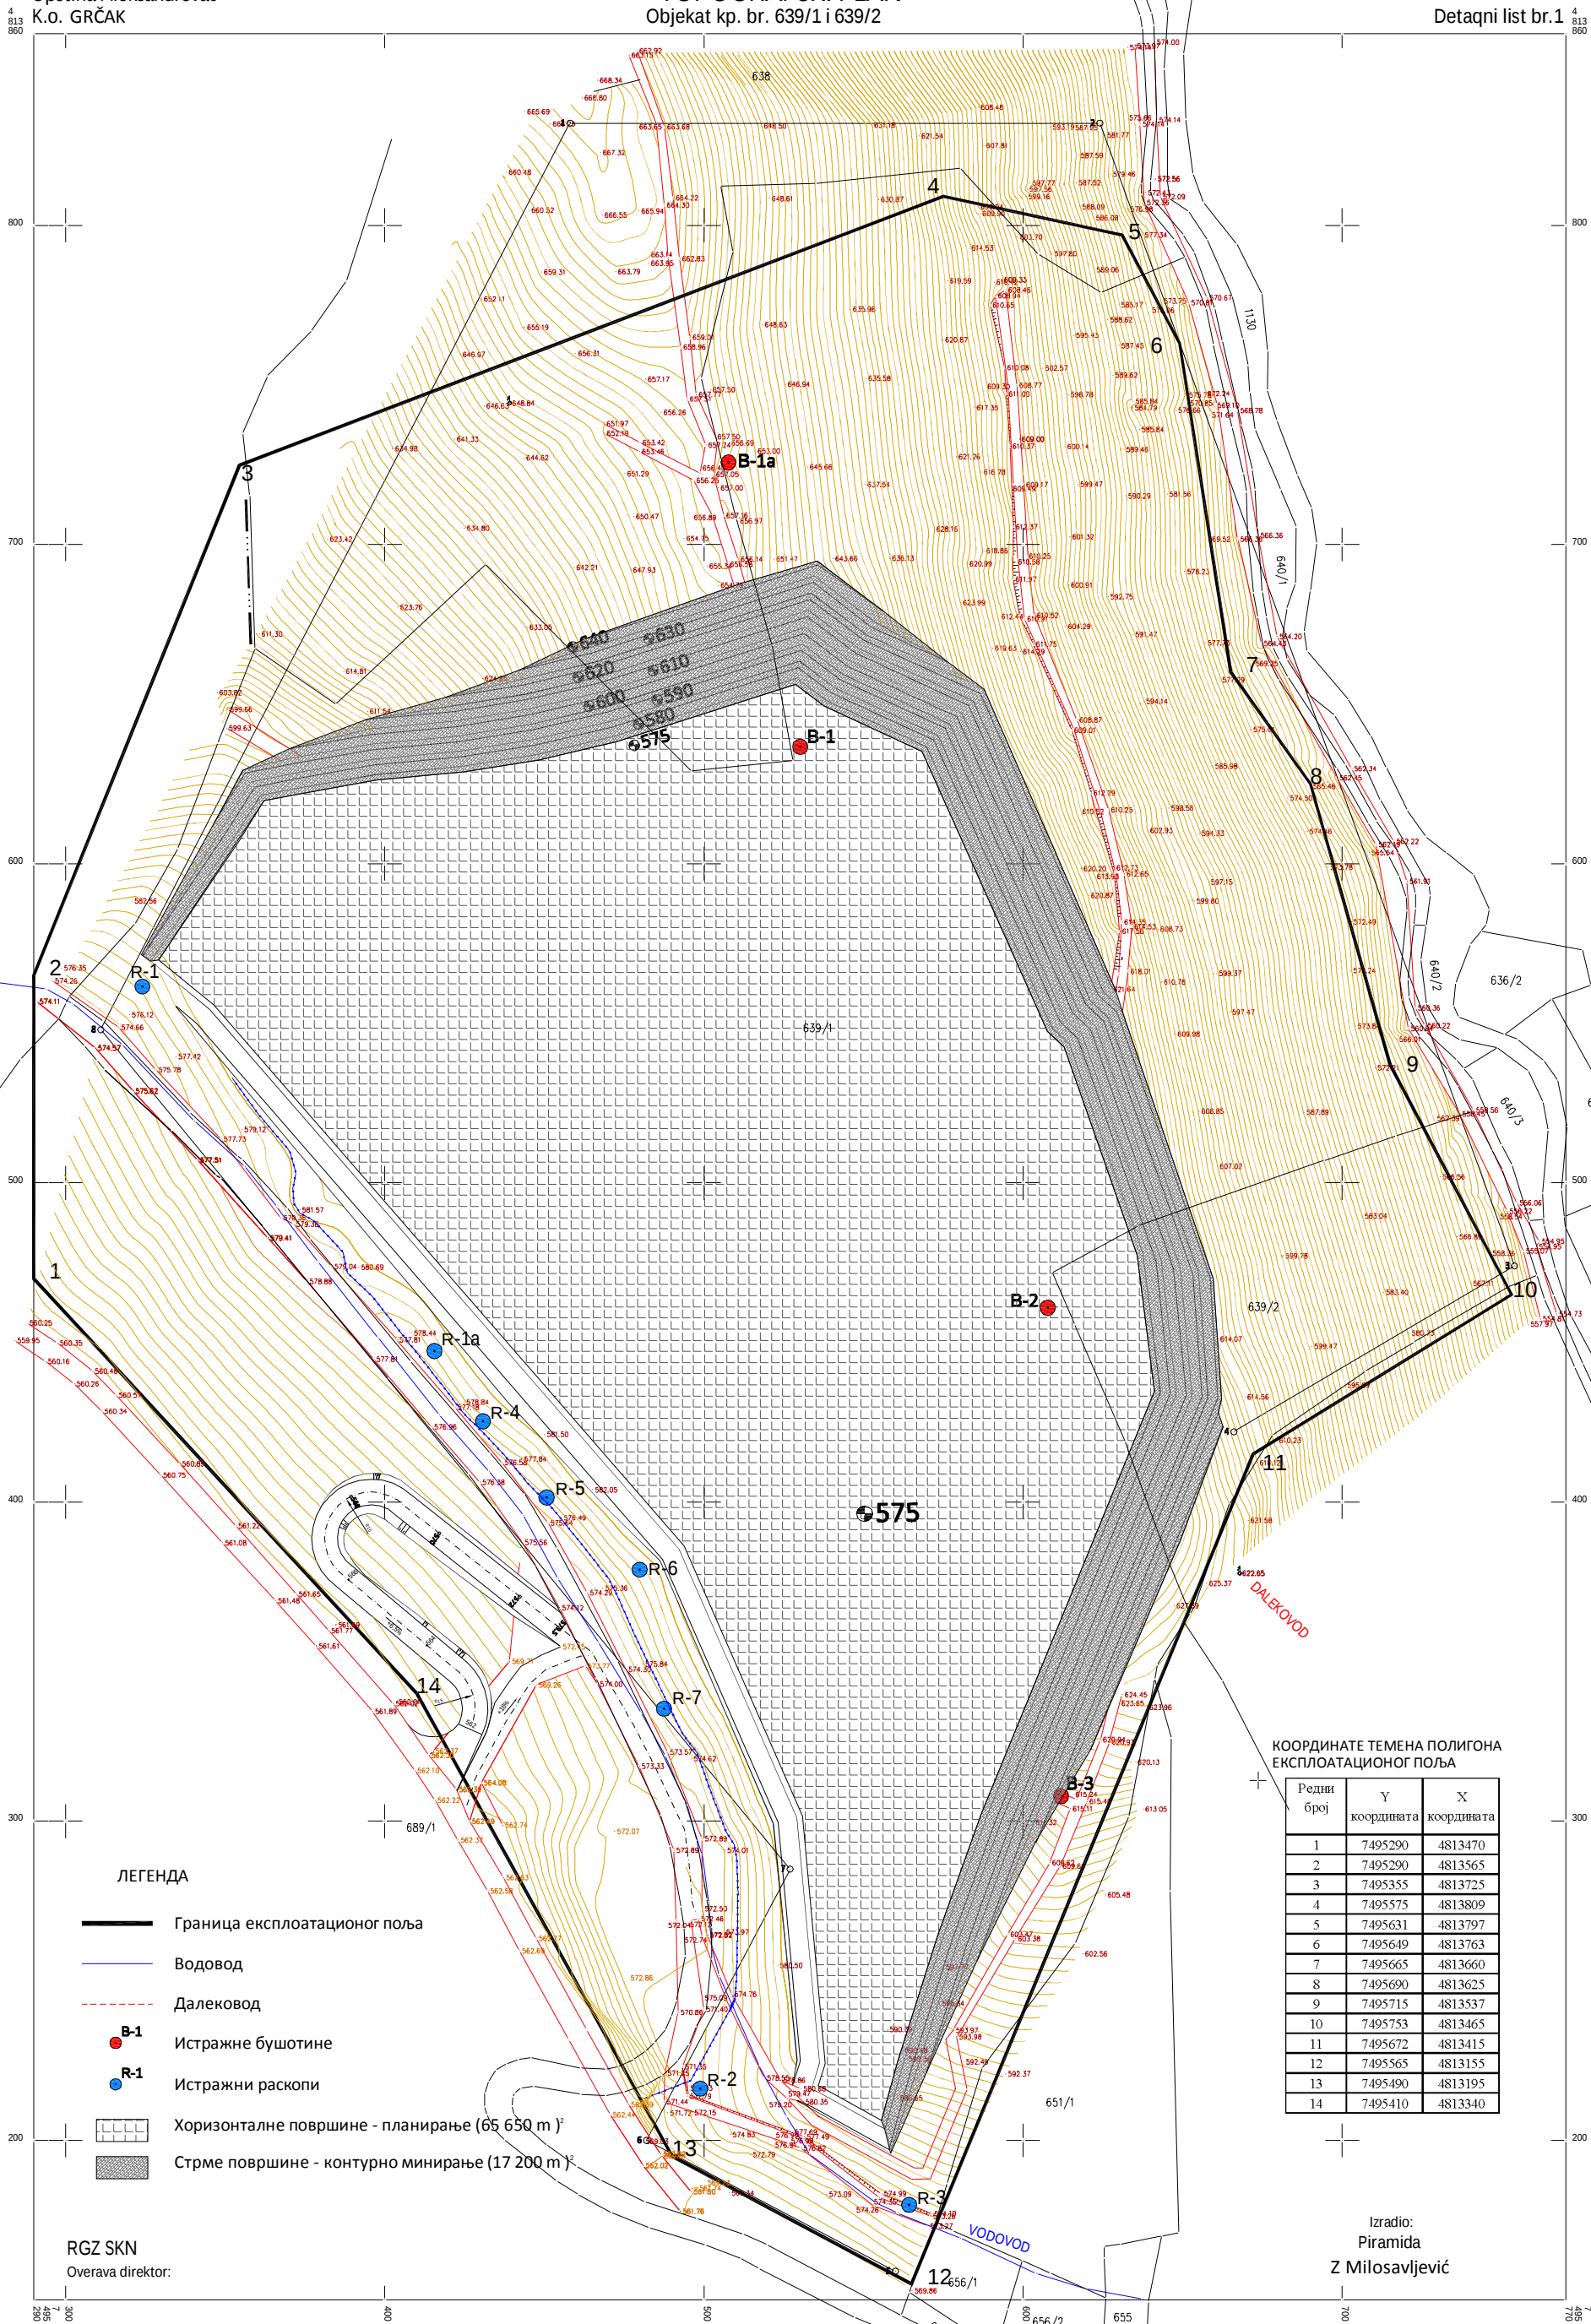

ЛЕГЕНДА

- Граница експлоатационог поља
- Водовод
- Далековод
- Истражне бушотине
- Истражни раскопи
- Хоризонталне површине - планирање (65 650 m²)
- Стрме површине - контурно минарање (17 200 m²)

RGZ SKN
Overava direktor:

КООРДИНАТЕ ТЕМЕНА ПОЛИГОНА
ЕКСПЛОАТАЦИОНОГ ПОЉА

Редни број	Y координата	X координата
1	7495290	4813470
2	7495290	4813565
3	7495355	4813725
4	7495575	4813809
5	7495631	4813797
6	7495649	4813763
7	7495665	4813660
8	7495690	4813625
9	7495715	4813537
10	7495753	4813465
11	7495672	4813415
12	7495565	4813155
13	7495490	4813195
14	7495410	4813340

Izradio:
Piramida
Z Milosavljević

Обрађивач:

ОМ компанија д.о.о. Београд
Душана Вукасовића 74
11070 Нови Београд

Пројектовао:

Зоран Теодоровић

Технички контролисао:

Александар Гајић

Датум

15.10.2020.

Параф

Пројекат:

ГЛАВНИ РУДАРСКИ ПРОЈЕКАТ ПОВРШИНСКОГ
КОПА ДИЈАБАЗА "ПЛЕШ" КОД АЛЕКСАНДРОВЦА

Назив цртежа:

ТЕХНИЧКА РЕКУЛТИВАЦИЈА
ПОВРШИНСКОГ КОПА "ПЛЕШ"

Размера:

1:2000

Број:

6