


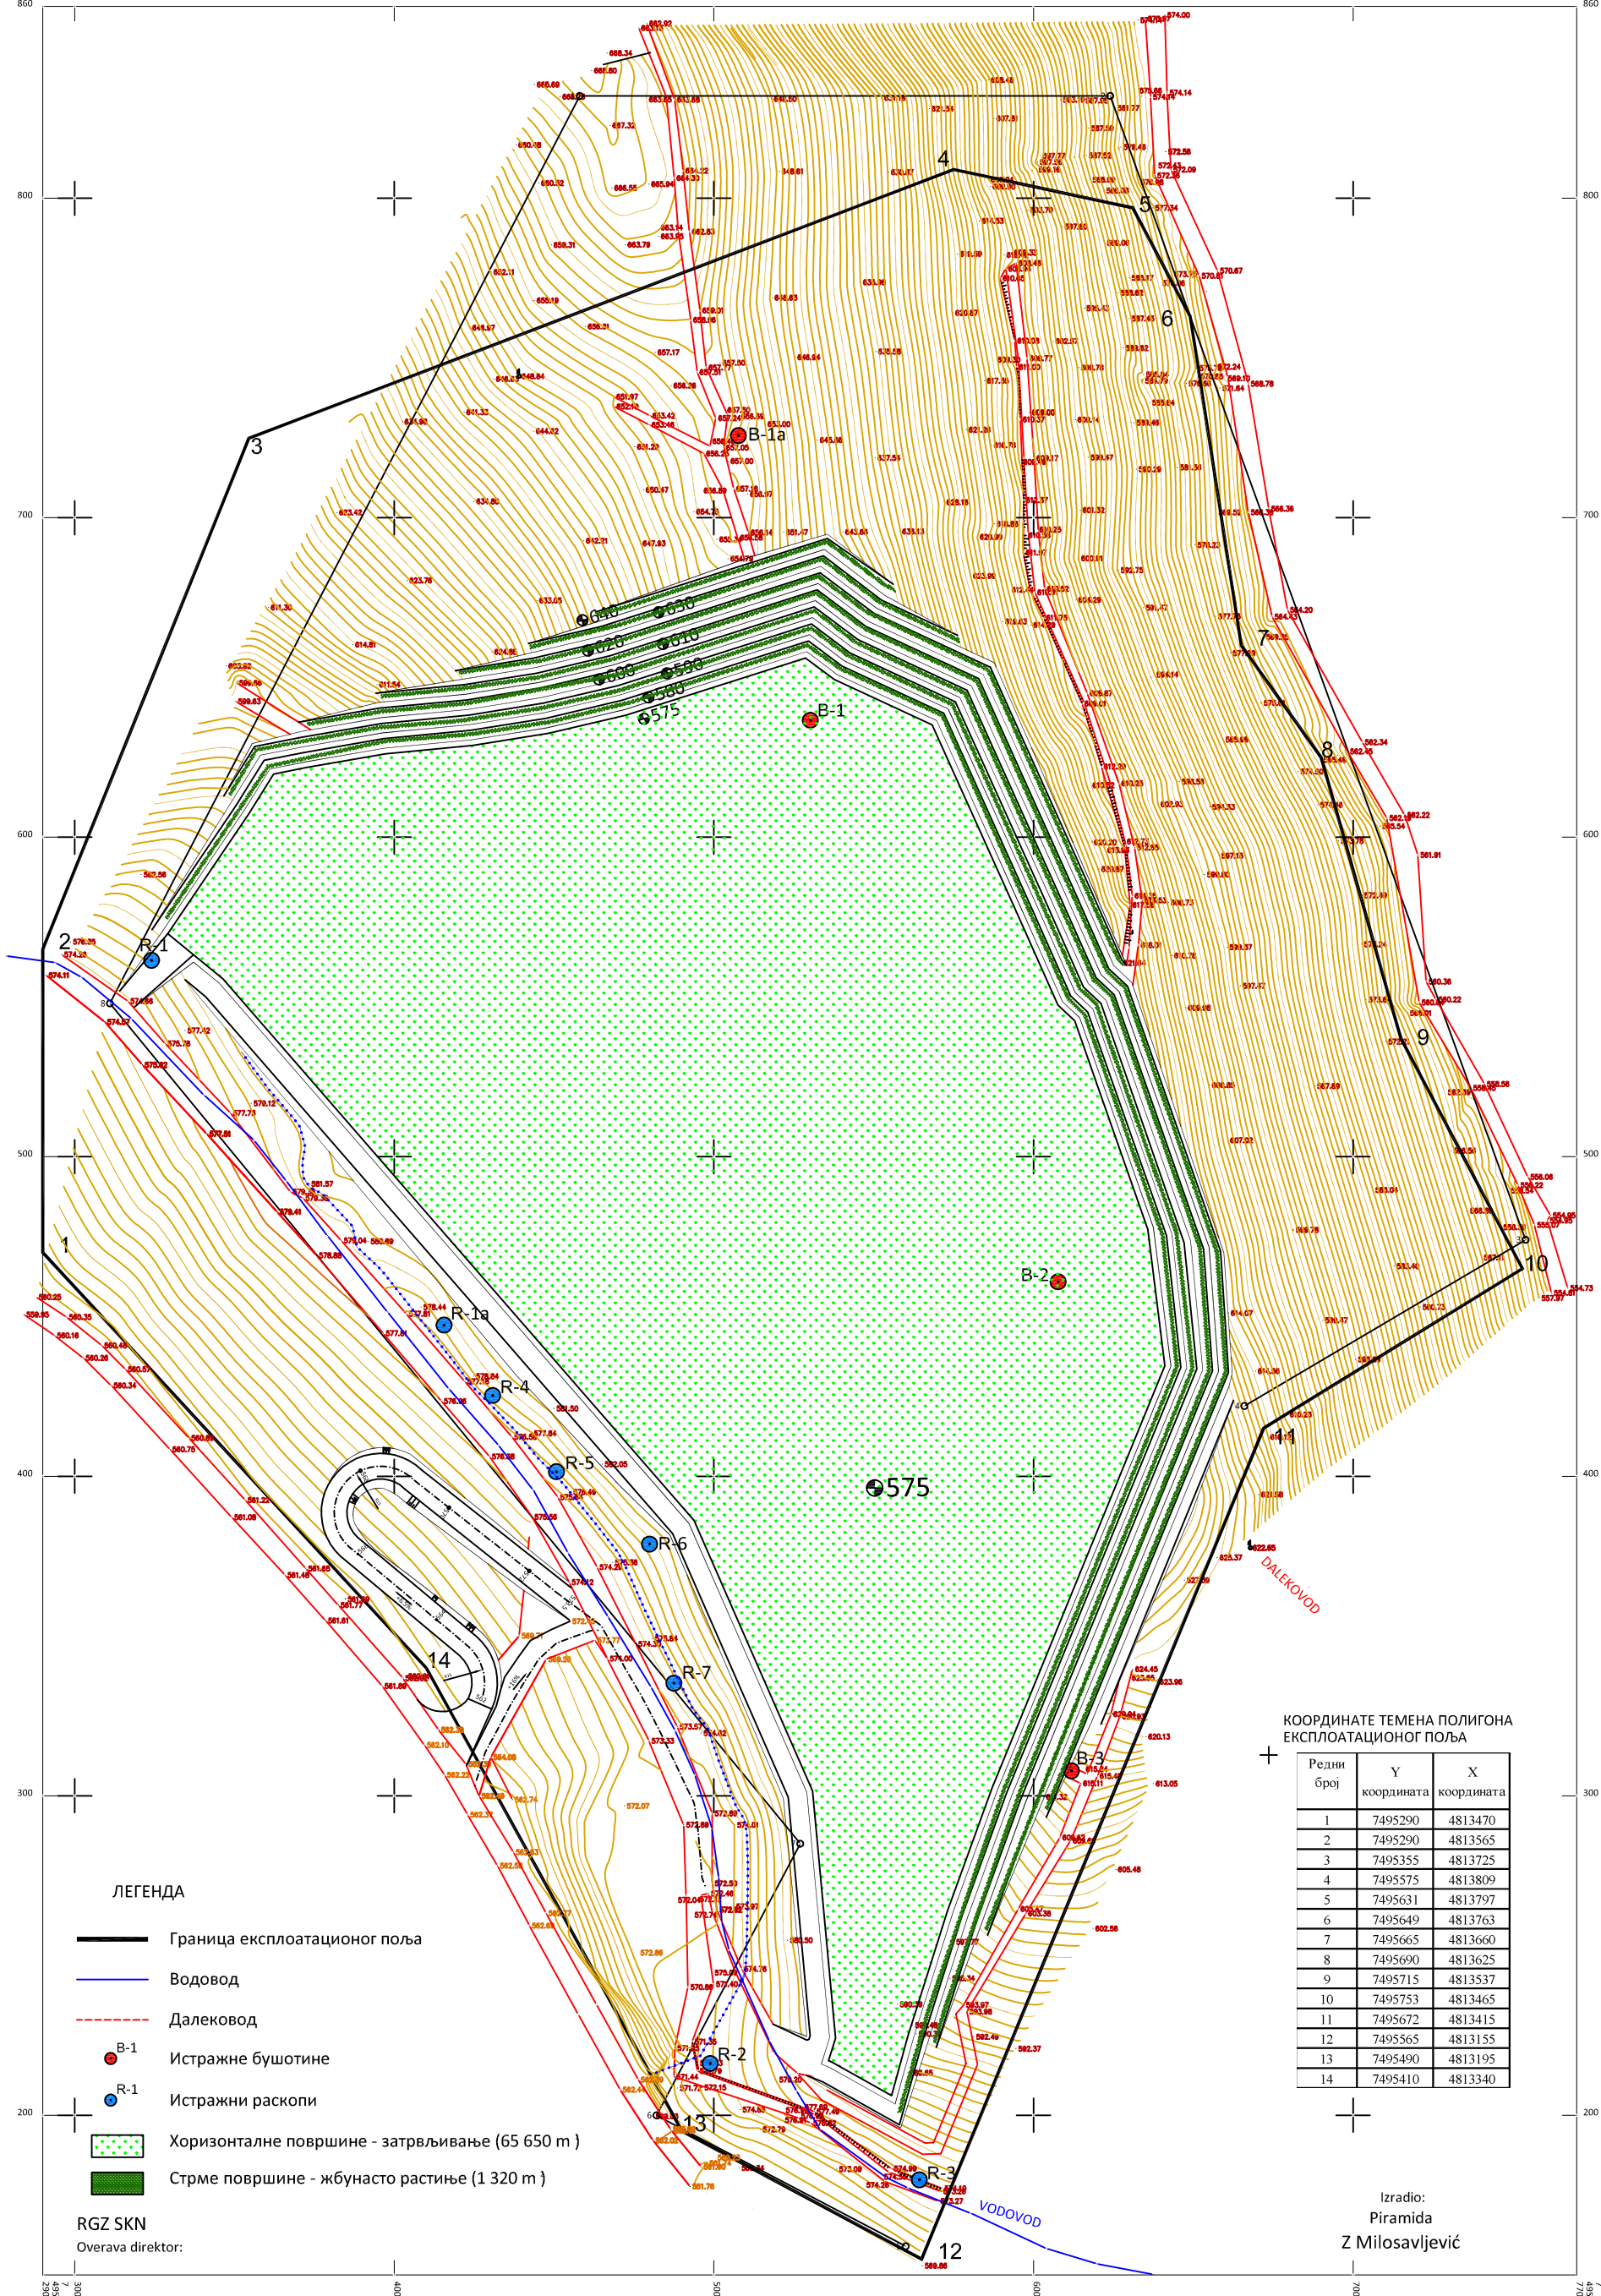

Обрађивач: ОМ компани д.о.о. Београд Душана Вукасовића 74 11070 Нови Београд			Пројекат: Студија о процени утицаја на животну средину пројекта експлоатације дијабаза као техничко-грађевинског камена на п.к. Плеш на катастарским парцелама 638, 639/1 и 639/2 к.о. Грчак на територији С.О. Александровац	
Пројектовао: Зоран Теодоровић	Датум октобар 2021.	Параф	Назив цртежа: БИОЛОШКА РЕКУЛТИВАЦИЈА ПОВРШИНСКОГ КОПА "ПЛЕШ"	Размера: 1:2000
Технички контролисао: Александар Гајић	октобар 2021.			Број: 6