


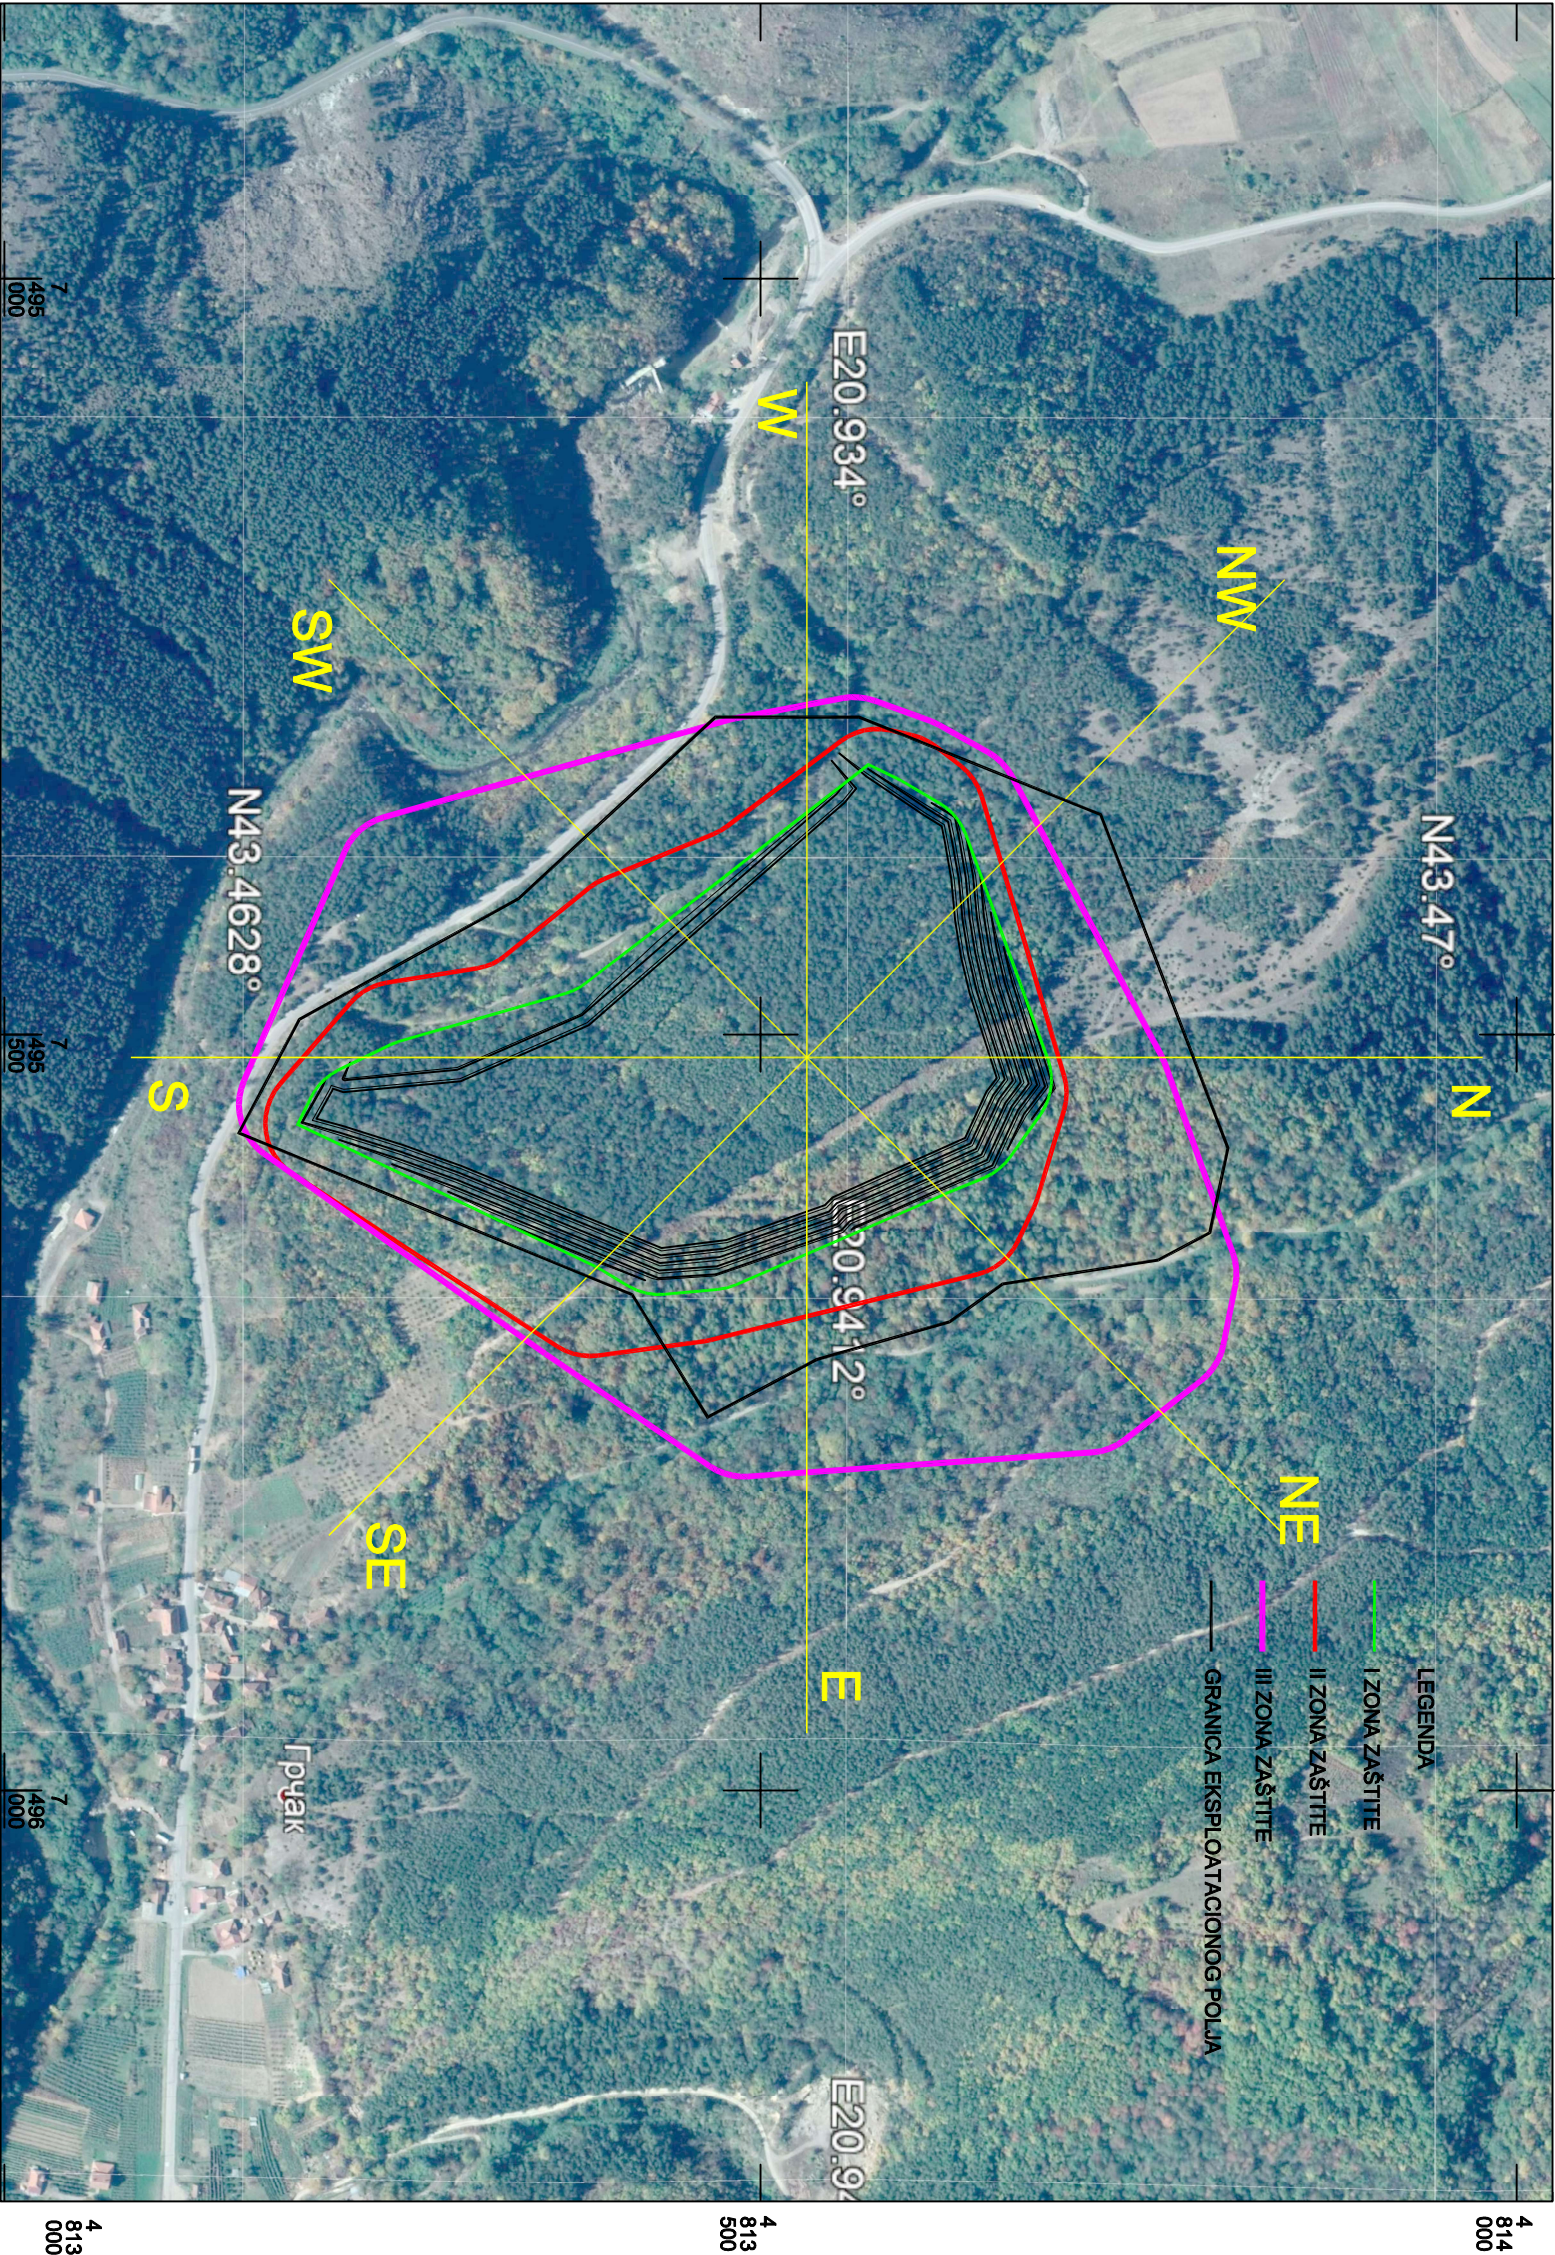

Обрађивач: ОМ компани д.о.о. Београд Душана Вукосовића 74 11070 Нови Београд			Пројекат: Студија о процени утицаја на животну средину пројекта експлоатације дијабазна као техничко-градјевинског камена на п.к. Плеш на катастарским парцелама 638, 639/1 и 639/2 к.о. Грчак на територији С.О. Александровац		
Пројектовао:	Датум	Параф	Назив цртежа:		
Зоран Теодоровић	октобар 2021.				
Технички контролисао:					
Александар Гајић	октобар 2021.		ГРАНИЦЕ ПРОСТИРАЊА ЕМИСИЈЕ И ИМИСИЈА НА П.К. "ПЛЕШ"		
			Размера:	Број:	
			1:5000	7	