


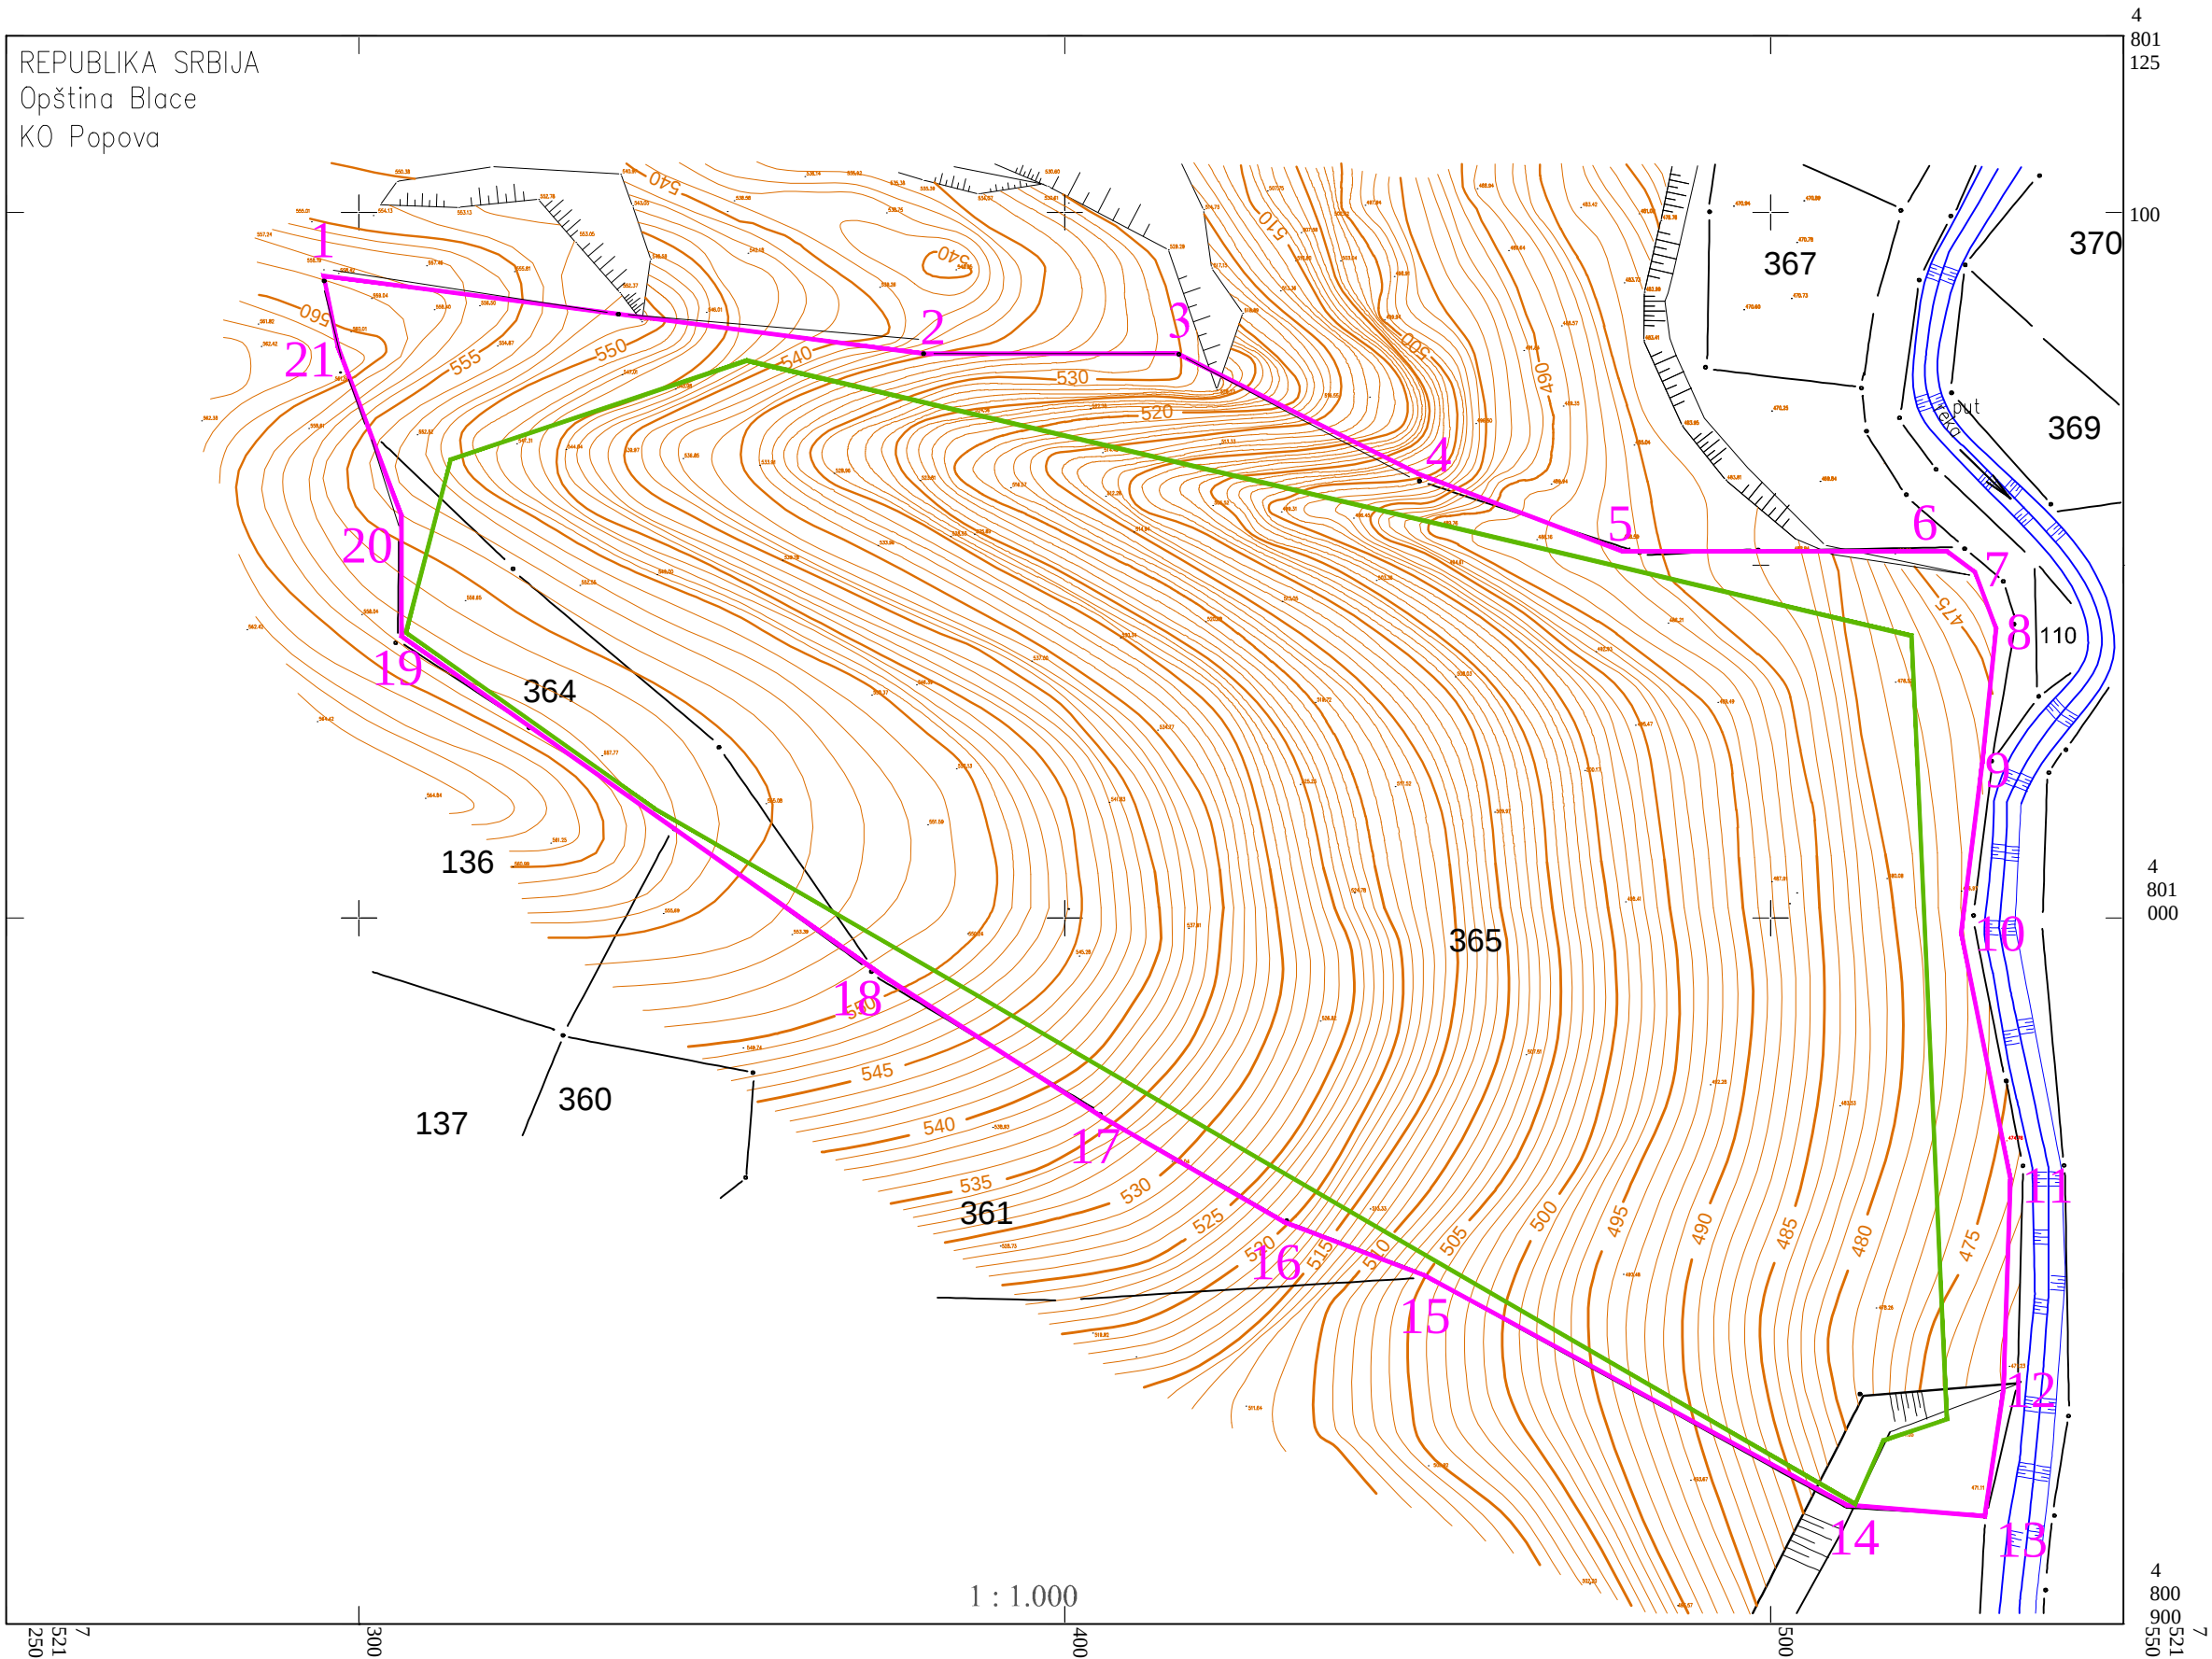

LEGENDA

- Kontura eksploatacionog polja
- Kontura overenih rezervi
- Katastarska parcela

GEOSTIM - Beograd		
Projektanti	Ime i prezime	Investitor:
Glavni projektant	Mr Radovan Klal'ar, dipl. ing. rud.	"Metalplast Pavlovič"-Blace
Odgovorni projektant	Mr Radovan Klal'ar, dipl. ing. rud.	Studija o proceni uticaja na životnu sredinu projekta eksploatacije mermera kao tehničko - građevinskog kamena iz ležišta u Popovu kod Blace
Odgovorni projektant	Stojan Anil'ić, dipl. ing. geol.	
Komp. obrada	Nikola MeLak, dipl. ing. geol.	
Vreme izrade: 2021. godine	Naziv priloga:	Prilog 3.
Razmera: 1 : 1.000	SITUACIONI PLAN	