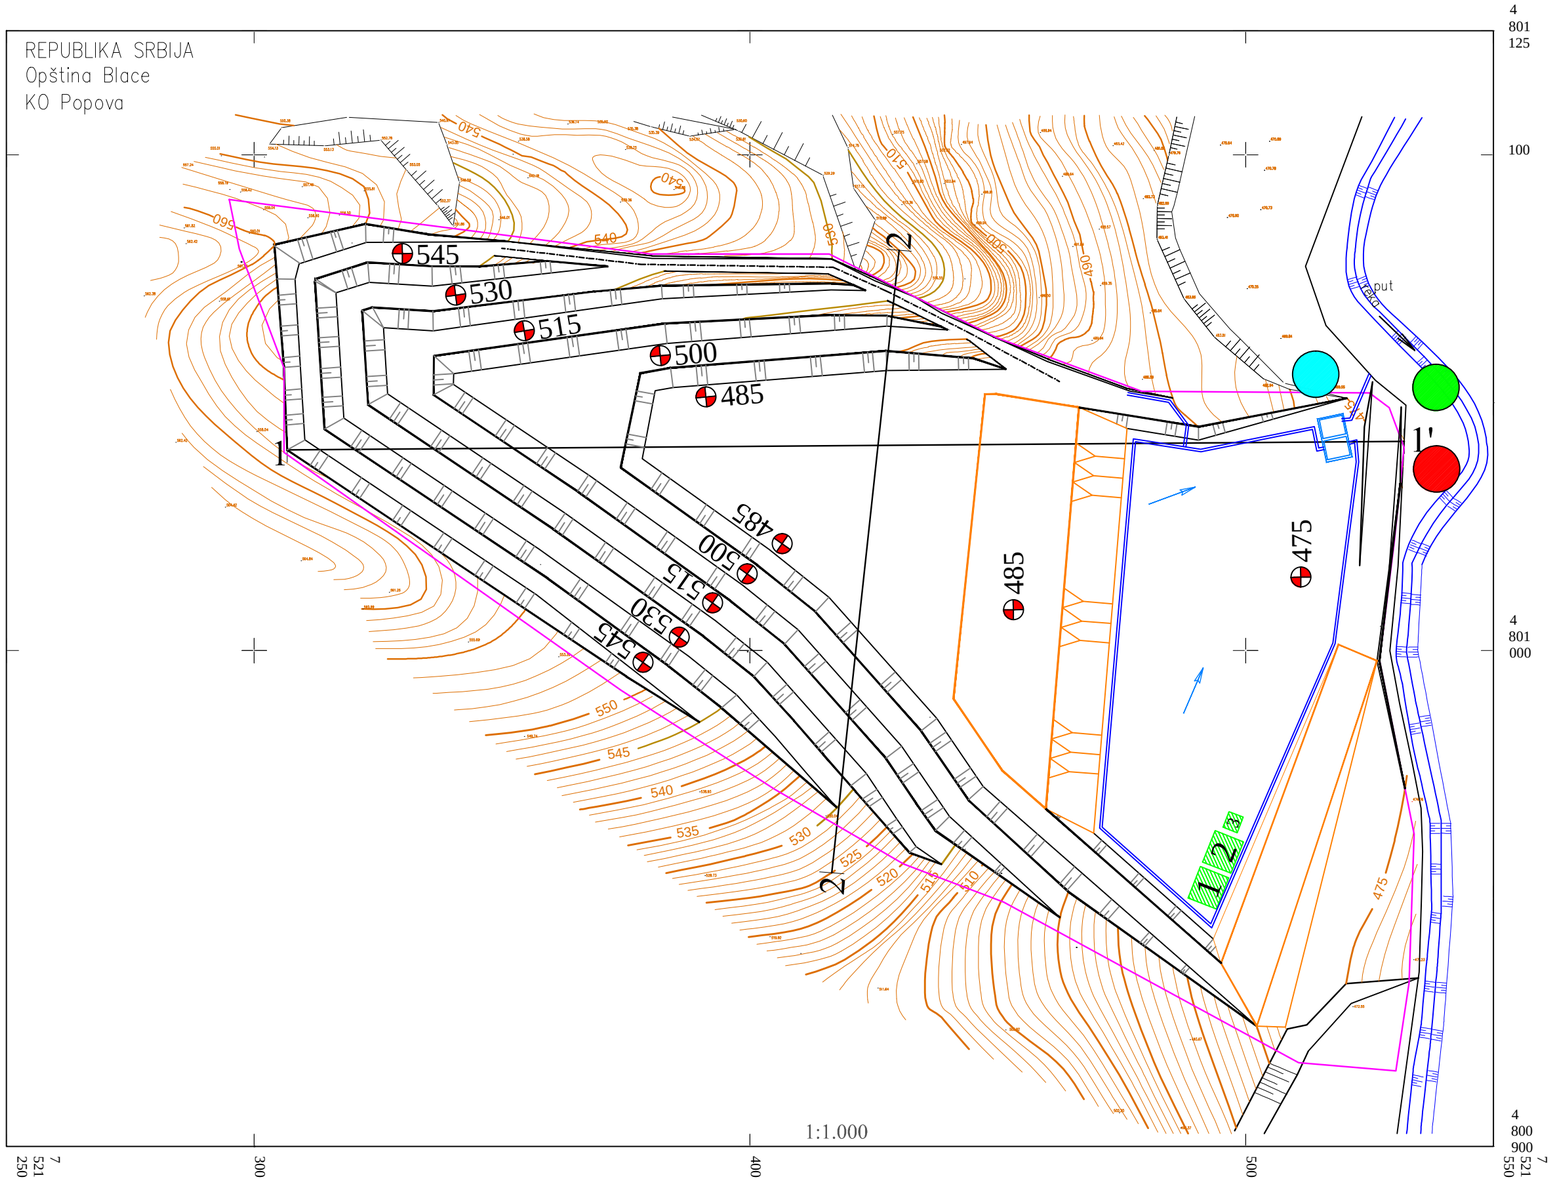

L E G E N D A MONITORINGA

- Vazduh
- Voda
- Buka

LEGENDA

- Kontura eksploatacionog polja
- Put
- Trasa profilske linije
- Kontura kopa
- Kota etaće
- Odlagalište
- Taložnik i vodosabirnik sa pumpom
- Objekti

GEOSTIM - Beograd		
Projektanti	Ime i prezime	Investitor: "Metalplast Pavlović"-Blace
Glavni projektant	Mr Radovan Klaić, dipl. ing. rud.	Studija o proceni uticaja na životnu sredinu projekta eksploatacije mermera kao tehnički - građevinskog kamena iz ležišta „Popovača" kod Blaca
Odgovorni projektant	Mr Radovan Klaić, dipl. ing. rud.	
Odgovorni projektant	Stojan Anić, dipl. ing. geol.	
Komp. obrada	Nikola Mećak, dipl. ing. geol.	
Vreme izrade: 2021. godine	Naziv priloga: ZAVRŠNI IZGLED POVRŠINSKOG KOPA sa mernim mestima monitoringa	
Razmera: 1 : 1.000		Prilog 4.